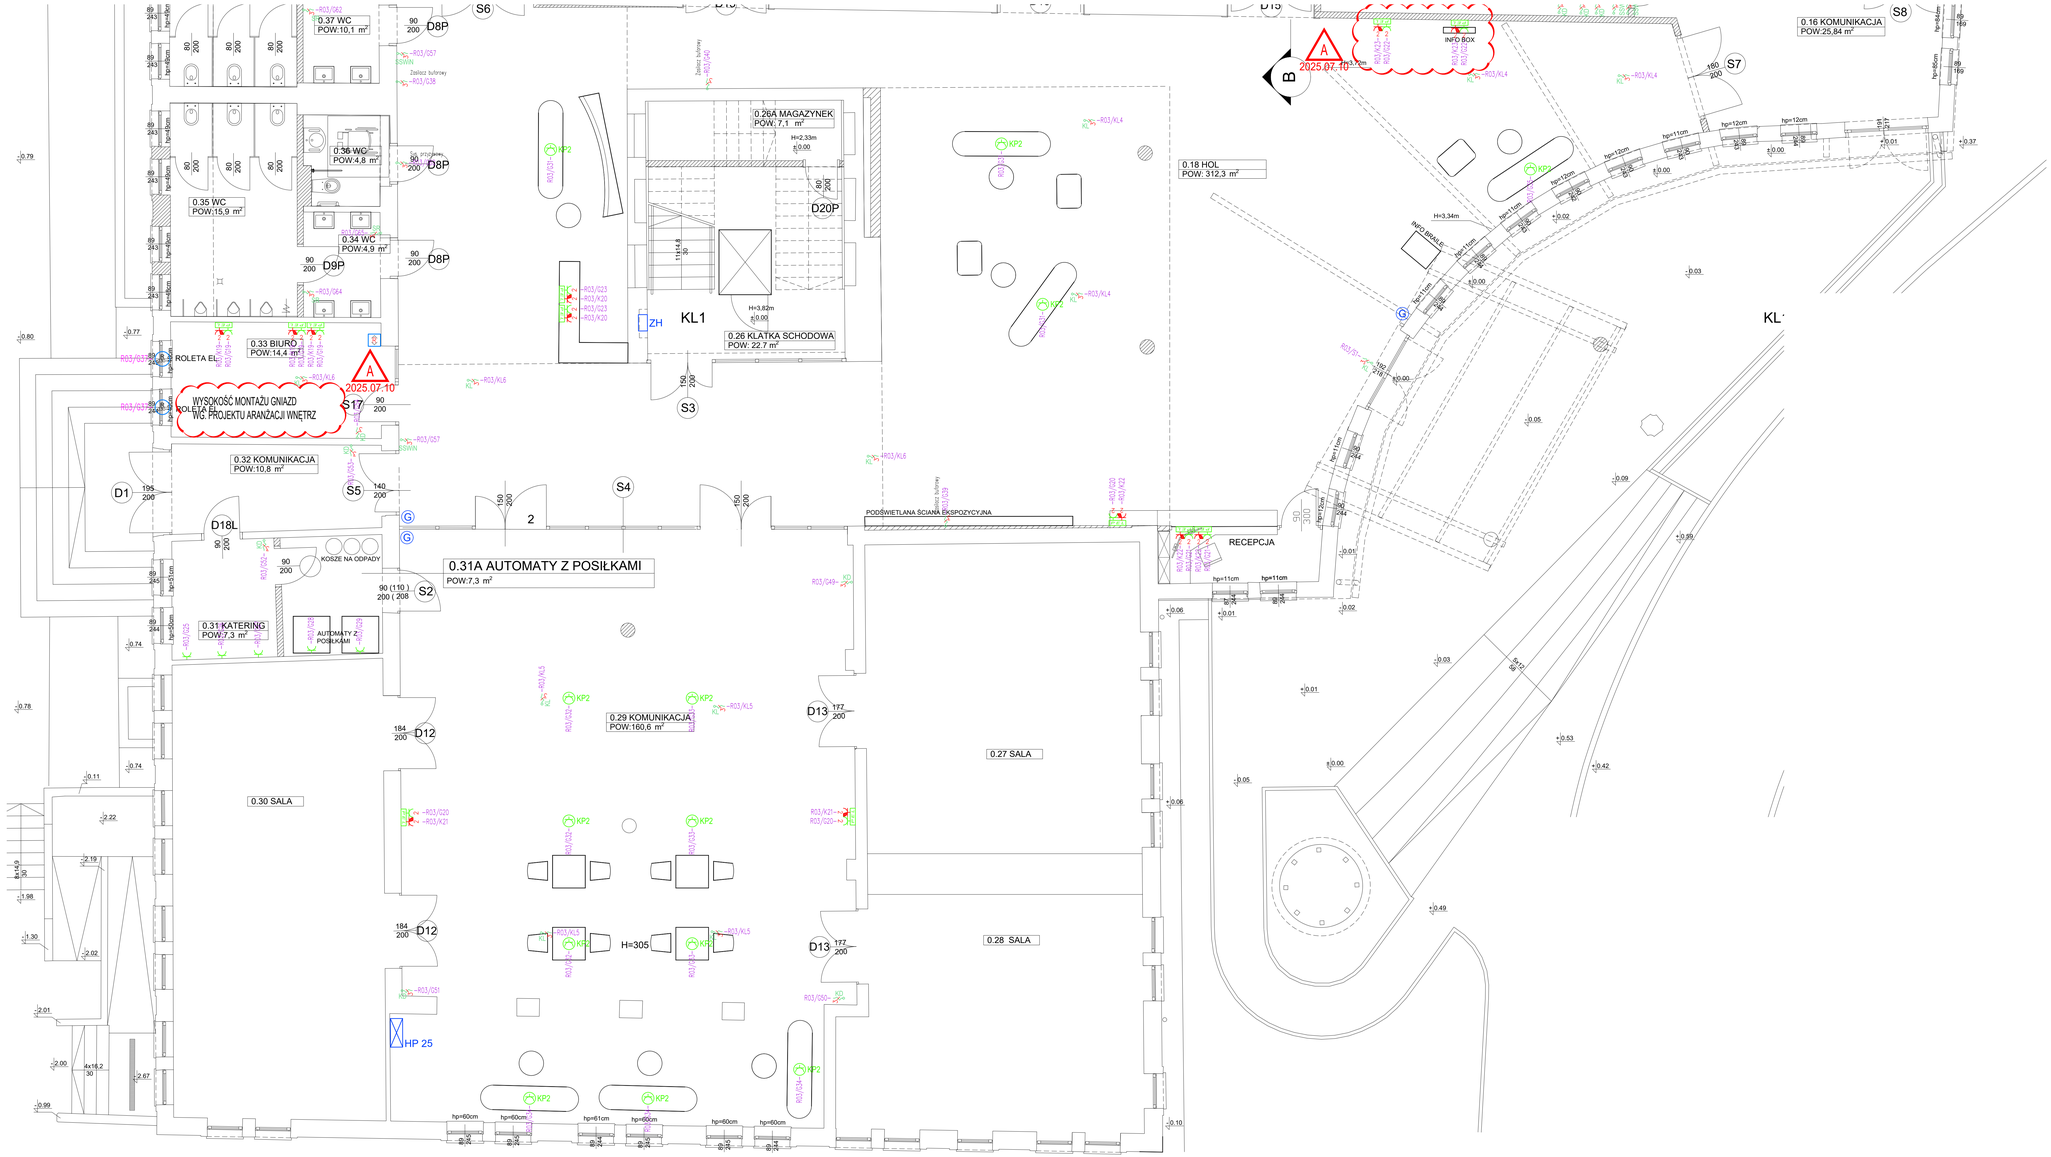

LEGENDA

- RW – Wyjście (ex-PWP) z sygnalizator (ex-PWP) przeciwpożarowego wyłączania prądu
- Rozdzielnica – tablica elektryczna
  - RG1 – Rozdzielnica główna
  - RS1/RSK1– Tablica portiery (lewa strona)
  - RS1/RSK3– Tablica portiery (dół)
  - RS2/RSK2– Tablica portiery (prawa strona)
  - RSK – Tablica piętro
  - R1/RYA2 – Tablica piętro +1 (prawa strona)
  - R1/RYA3 – Tablica piętro +1 (dół)
  - R2/RSK3 – Tablica piętro +2 (dół)
- Gniazdo elektryczne pojedyncze z kołkiem ochronnym
- Gniazdo elektryczne podwójne z kołkami ochronnymi
- Gniazdo elektryczne pojedyncze z kołkiem ochronnym IP44x/IP5, IEC/TR4, 230V, IP44 – montaż podtynkowy
- Gniazdo elektryczne podwójne z kołkami ochronnymi IP44x/IP5, IEC/TR4, 230V, IP44 – montaż podtynkowy
- Punkt elektryczny zasilany (lub gotowy do zasilania) z kostki w gniazdo: 1 × kostka komputerowa + 1x gniazdo UK 5xRJ45 (wg. proj. int. niskoprądowych)
- Punkt elektryczny – 3-fazowy (3-przewodowy)
  - RP – Punkt poboru
  - KP – Kuchnia gazowa
  - P – Piekarnik
  - G – Gazowa do wp
- Punkt elektryczny – 5-fazowy (5-przewodowy)
- Napęd elektryczny rolety wewnętrznej
- Napęd elektryczny wciągarek zawietrznej
- Lampka ostrzegawcza sygnalizacyjna (kolor), ø1
- Punkty do podłączenia opuszczanych na miejsce, IP20, aluminiowe z antykorozyjnym, 2x gniazdo 230V, 2x gniazdo RJ45, 1x gniazdo HDSP (wg. proj. int. niskoprądowych)
- Punkty podłączenia do podłogi podniesionych, z kasety do wpuszczenia (2×moż. 45x45cm + wypełnienie standardowe 45mm, na 1 gniazdo 230V, 2x gniazdo RJ45, 1x gniazdo HDSP (wg. proj. int. niskoprądowych)
WYTYCZNE ARCHITEKTONICZNE DO MONTAŻU PUSZEK INSTALACYJNYCH PO PRZECIWNEJ STRONIE/O PRZECIWCH WILGOTNOŚCI

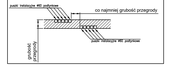

UWAGI:
1. Plany instalacji elektrycznych należy rozpatrywać z dokumentacją pozostałych branż.
2. Projekt sprzeczności na podstawie aktualnych rzutów architektonicznych i konstrukcyjnych.
3. Punkt elektryczne montowane podtynkowe należy lokalizować z zachowaniem układu symetrycznego względem wspólnej osiowy.

revision	date	opis zmian
A	2025.07.10	PRZESUNIĘCIE PEL.ZŁA ZASILANIA INFO.BOX DODANO PEL.OD ZASILANIA EKRANU, DODANO UWAGĘ POM. 033
C		
D		

autorzy projektowi:

AB PROJEKT
architektoniczne biuro projektów
spółka z o.o. w Tychach
adres: Al. Jerozolimskie 9, 43-100 TYCHY
tel. 032/217 31 76, 032/217 51 54, fax. 032/217 71 75
www.ab-projekt.com.pl, e-mail: biuro@ab-projekt.com.pl

biuro branżowe:

PROFI PROJEKT Sp. J.
Biuro Projektowe
ul. Lublańska 9
31-036 Kraków
tel./fax.: +48 12 410 25 25, 410 25 26
e-mail: biuro@profiprojekt.pl
www.profiprojekt.pl

rodzaj projektu:

PROJEKT WYKONAWCZY

zakres:

IV.EW - INSTALACJE ELEKTRYCZNE WEWNĘTRZNE

obiekt:

PRZEBUDOWA I REMONT I MODERNIZACJA I SALI WYKŁADOWEJ WRAZ Z ZAPLECZEM TECHNICZNO - GOSPODARCZYM ORAZ Z POMIESZCZENIAMI ZAPLECZA TECHNICZNO - GOSPODARCZEGO WRAZ Z WYPOSAŻENIEM W RAMACH REALIZACJI ZADANIA P.N. MODERNIZACJA BUDYNKU DYDAKTYCZNEGO ATHENEUM GDAŃSKIE NOVUM W TYM SALI WYKŁADOWEJ WRAZ Z WYPOSAŻENIEM MULTIMEDIALNYM

nr projektu: A-3192 ABD296

adres obiektu:

80-210 GDAŃSK, AL. ZWYCIĘSTWA 41/42

działka nr 29/3 , obręb 0067

inwestor:

GDAŃSKI UNIWERSYTET MEDYCZNY
UL. MARII SKŁODOWSKIEJ – CURIE 3A, 80 - 210 GDAŃSK

projektant	nr uprawnień	zakres	data podpisu
mgr inż. TOMASZ TOKARZ	BMP/0116/PWOE/06		19.05.2025
sprawdzający	nr uprawnień	zakres	data podpisu
mgr inż. LESZEK OBUSZKO	SEP/W		19.05.2025
opracował	nr uprawnień	zakres	data podpisu
PAWEŁ MAJEWSKI			19.05.2025
mgr inż. PRZEMYSŁAW REKAWEK			19.05.2025

nazwa rysunku:

PLAN INSTALACJI SIŁY I GNIAZD WTYKOWYCH POZIOM 0,00 - CZĘŚĆ 1

skala: 1:50

nr rysunku: EW-301

wersja: A