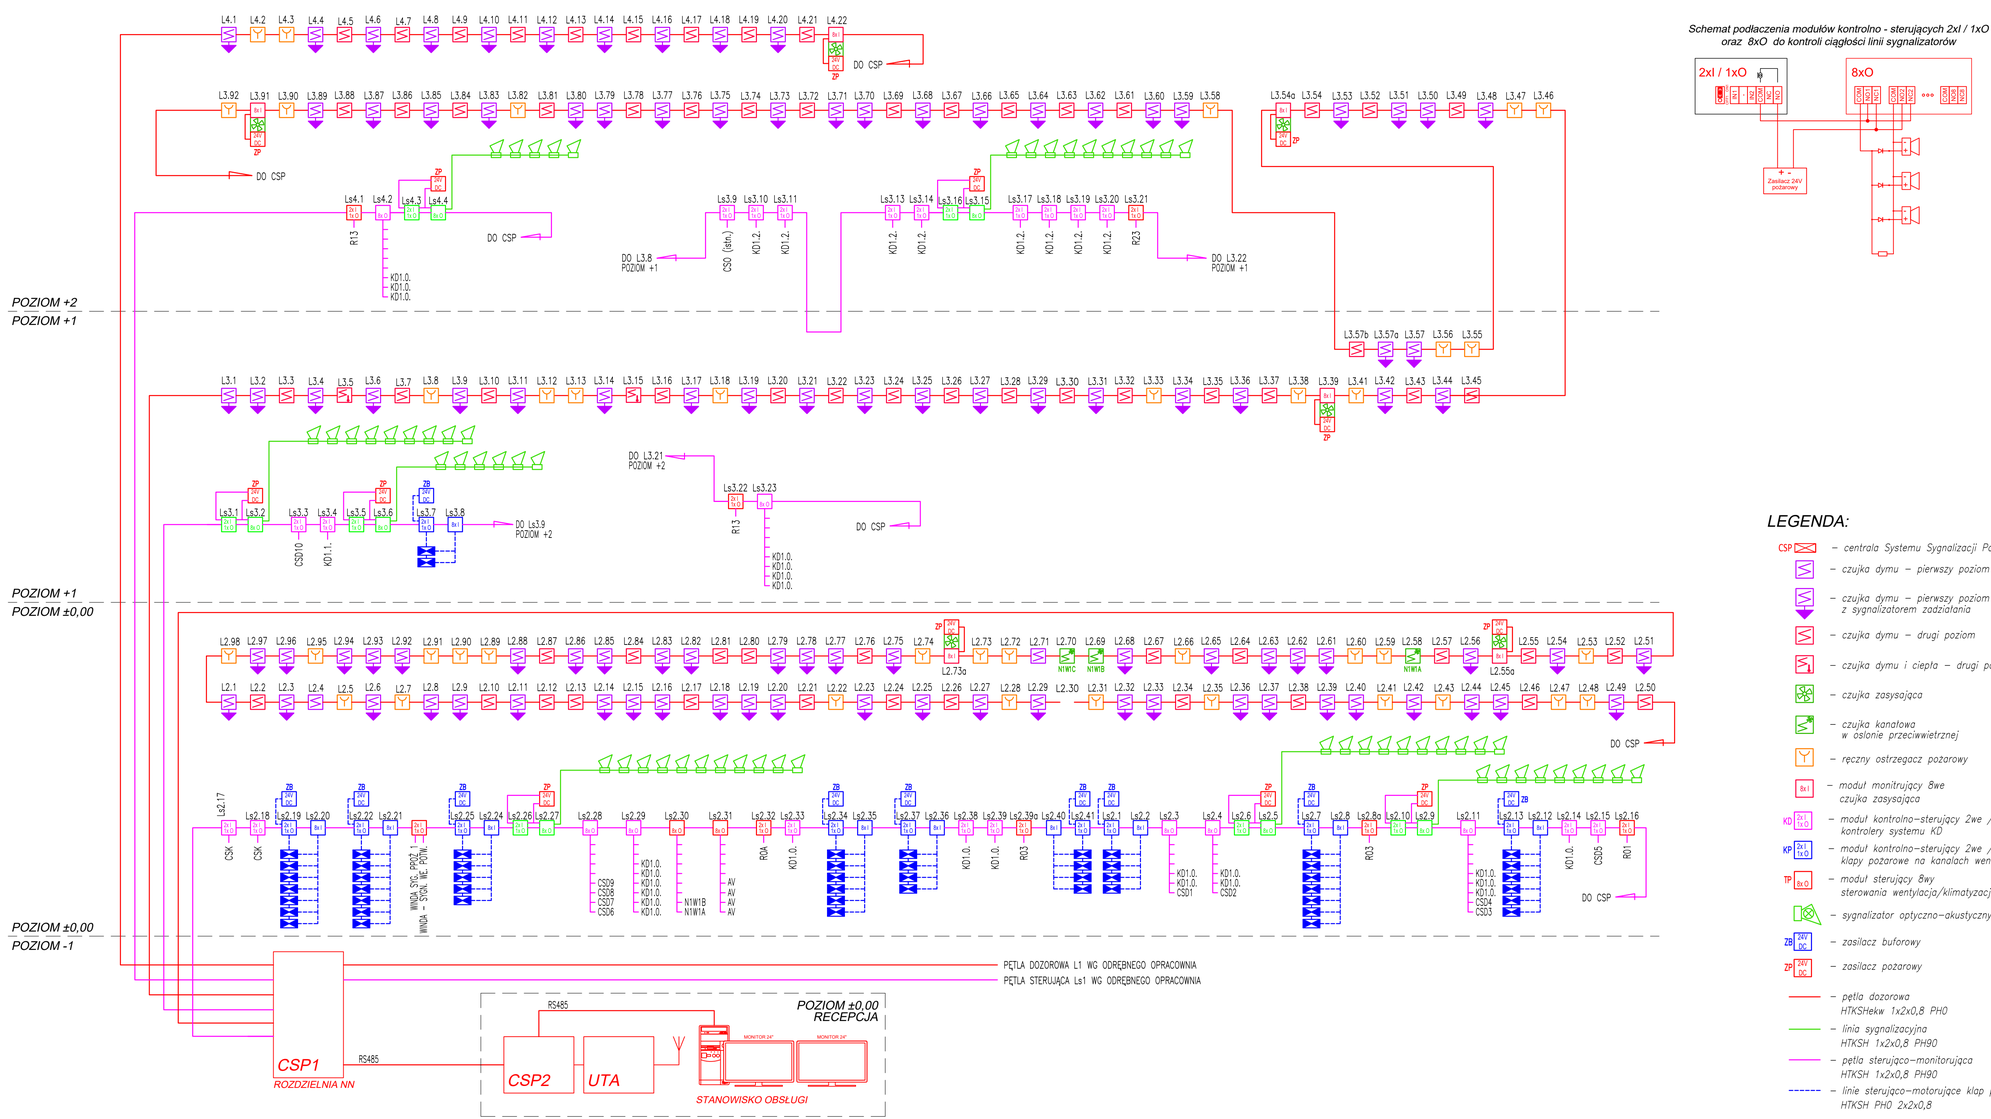

Schemat podłaczenia modułów kontrolno - sterujących 2xI / 1xO oraz 8xO do kontroli ciągłości linii sygnalizatorów

LEGENDA:

- CSP – centrala Systemu Sygnalizacji Pozaru
- – czujka dymu – pierwszy poziom
- – czujka dymu – pierwszy poziom z sygnalizatorem zadziałania
- – czujka dymu – drugi poziom
- – czujka dymu i ciepła – drugi poziom
- – czujka zasysająca
- – czujka kanałowa w osłonie przeciwwietrznej
- – ręczny ostrzegacz pożarowy
- 8xI – moduł monitrujący 8we czujka zasysająca
- KD 2xI 1xO – moduł kontrolno–sterujący 2we / 1wy kontrolery systemu KD
- KP 2xI 1xO – moduł kontrolno–sterujący 2we / 1wy klapy pożarowe na kanalach wentylacyjnych
- TP 8xO – moduł sterujący 8wy sterowania wentylacja/klimatyzacja
- – sygnalizator optyczno–akustyczny
- ZB 24V DC – zasilacz buforowy
- ZP 24V DC – zasilacz pożarowy
- – pętla dozorowa HTKSHekw 1x2x0,8 PH0
- – linia sygnalizacyjna HTKSH 1x2x0,8 PH90
- – pętla sterująco–monitorująca HTKSH 1x2x0,8 PH90
- – linie sterująco–motorujące klap pożarowych HTKSH PH0 2x2x0,8

rewizja:	data:	opis zmian:
A		
B		
C		
D		

jednostka projektowa:

AB-PROJEKT
a r c h i t e k t o n i c z n e b i u r o p r o j e k t ó w
spółka z o.o. w Tychach
adres: Al. Niepodległości 106, PL 43-100 TYCHY
tel.: 032/217 31 76, 032/217 51 59, fax: 032/217 71 70
www.ab-projekt.com.pl, e-mail: biuro@ab-projekt.com.pl

biuro branżowe:

Profi PROJEKT
PROFI PROJEKT Sp. J.
Biuro Projektowe
ul. Halicka 9
31-036 Kraków
tel./fax. : +48 12 410 25 25, 410 25 26
e-mail : biuro@profiprojekt.pl
www.profiprojekt.pl

nazwa projektu:

PROJEKT WYKONAWCZY

część:

IV.N - INSTALACJE WEWNĘTRZNE NISKOPRĄDOWE

obiekt:

PRZEBUDOWA| REMONT I MODERNIZACJA SALI WYKŁADOWEJ AUDYTORIUM PRIMUM IM. PROF. OLGIERDA NARKIEWICZA WRAZ Z POMIESZCZENIAMI ZAPLECZA TECHNICZNO - GOSPODARCZEGO WRAZ Z WYPOSAŻENIEM W RAMACH REALIZACJI ZADANIA P.N. MODERNIZACJA BUDYNKU DYDAKTYCZNEGO ATHENEUM GEDANENSE NOVUM W TYM SALI WYKŁADOWEJ WRAZ Z WYPOSAŻENIEM MULTIMEDIALNYM

nr projektu: A-3192 AB0296

adres:

80 - 210 GDAŃSK, AL. ZWYCIĘSTWA 41/42
działka nr 29/3 , obręb 0067

inwestor:

GDAŃSKI UNIWERSYTET MEDYCZNY
UL. MARII SKŁODOWSKIEJ - CURIE 3A, 80 - 210 GDAŃSK

projektant: mgr inż. TOMASZ TOKARZ	nr. uprawnień: MAP/0116/PWOE/09 spec. instalacje elektryczne	podpis:	data podpisu: 19.05.2025
sprawdzający: mgr inż. LESZEK OBUSZKO	nr. uprawnień: 59/760 spec. instalacje elektryczne	podpis:	data podpisu: 19.05.2025
sprawdził: mgr PAWEŁ MAJEWSKI	nr. uprawnień:	podpis:	data podpisu: 19.05.2025
mgr inż. PRZEMYSŁAW RĘKAWEK			19.05.2025

nazwa rysunku:

SYSTEM SYGNALIZACJI POŻARU SCHEMAT

skala: ---

nr rysunku: **N-101**

rewizja: