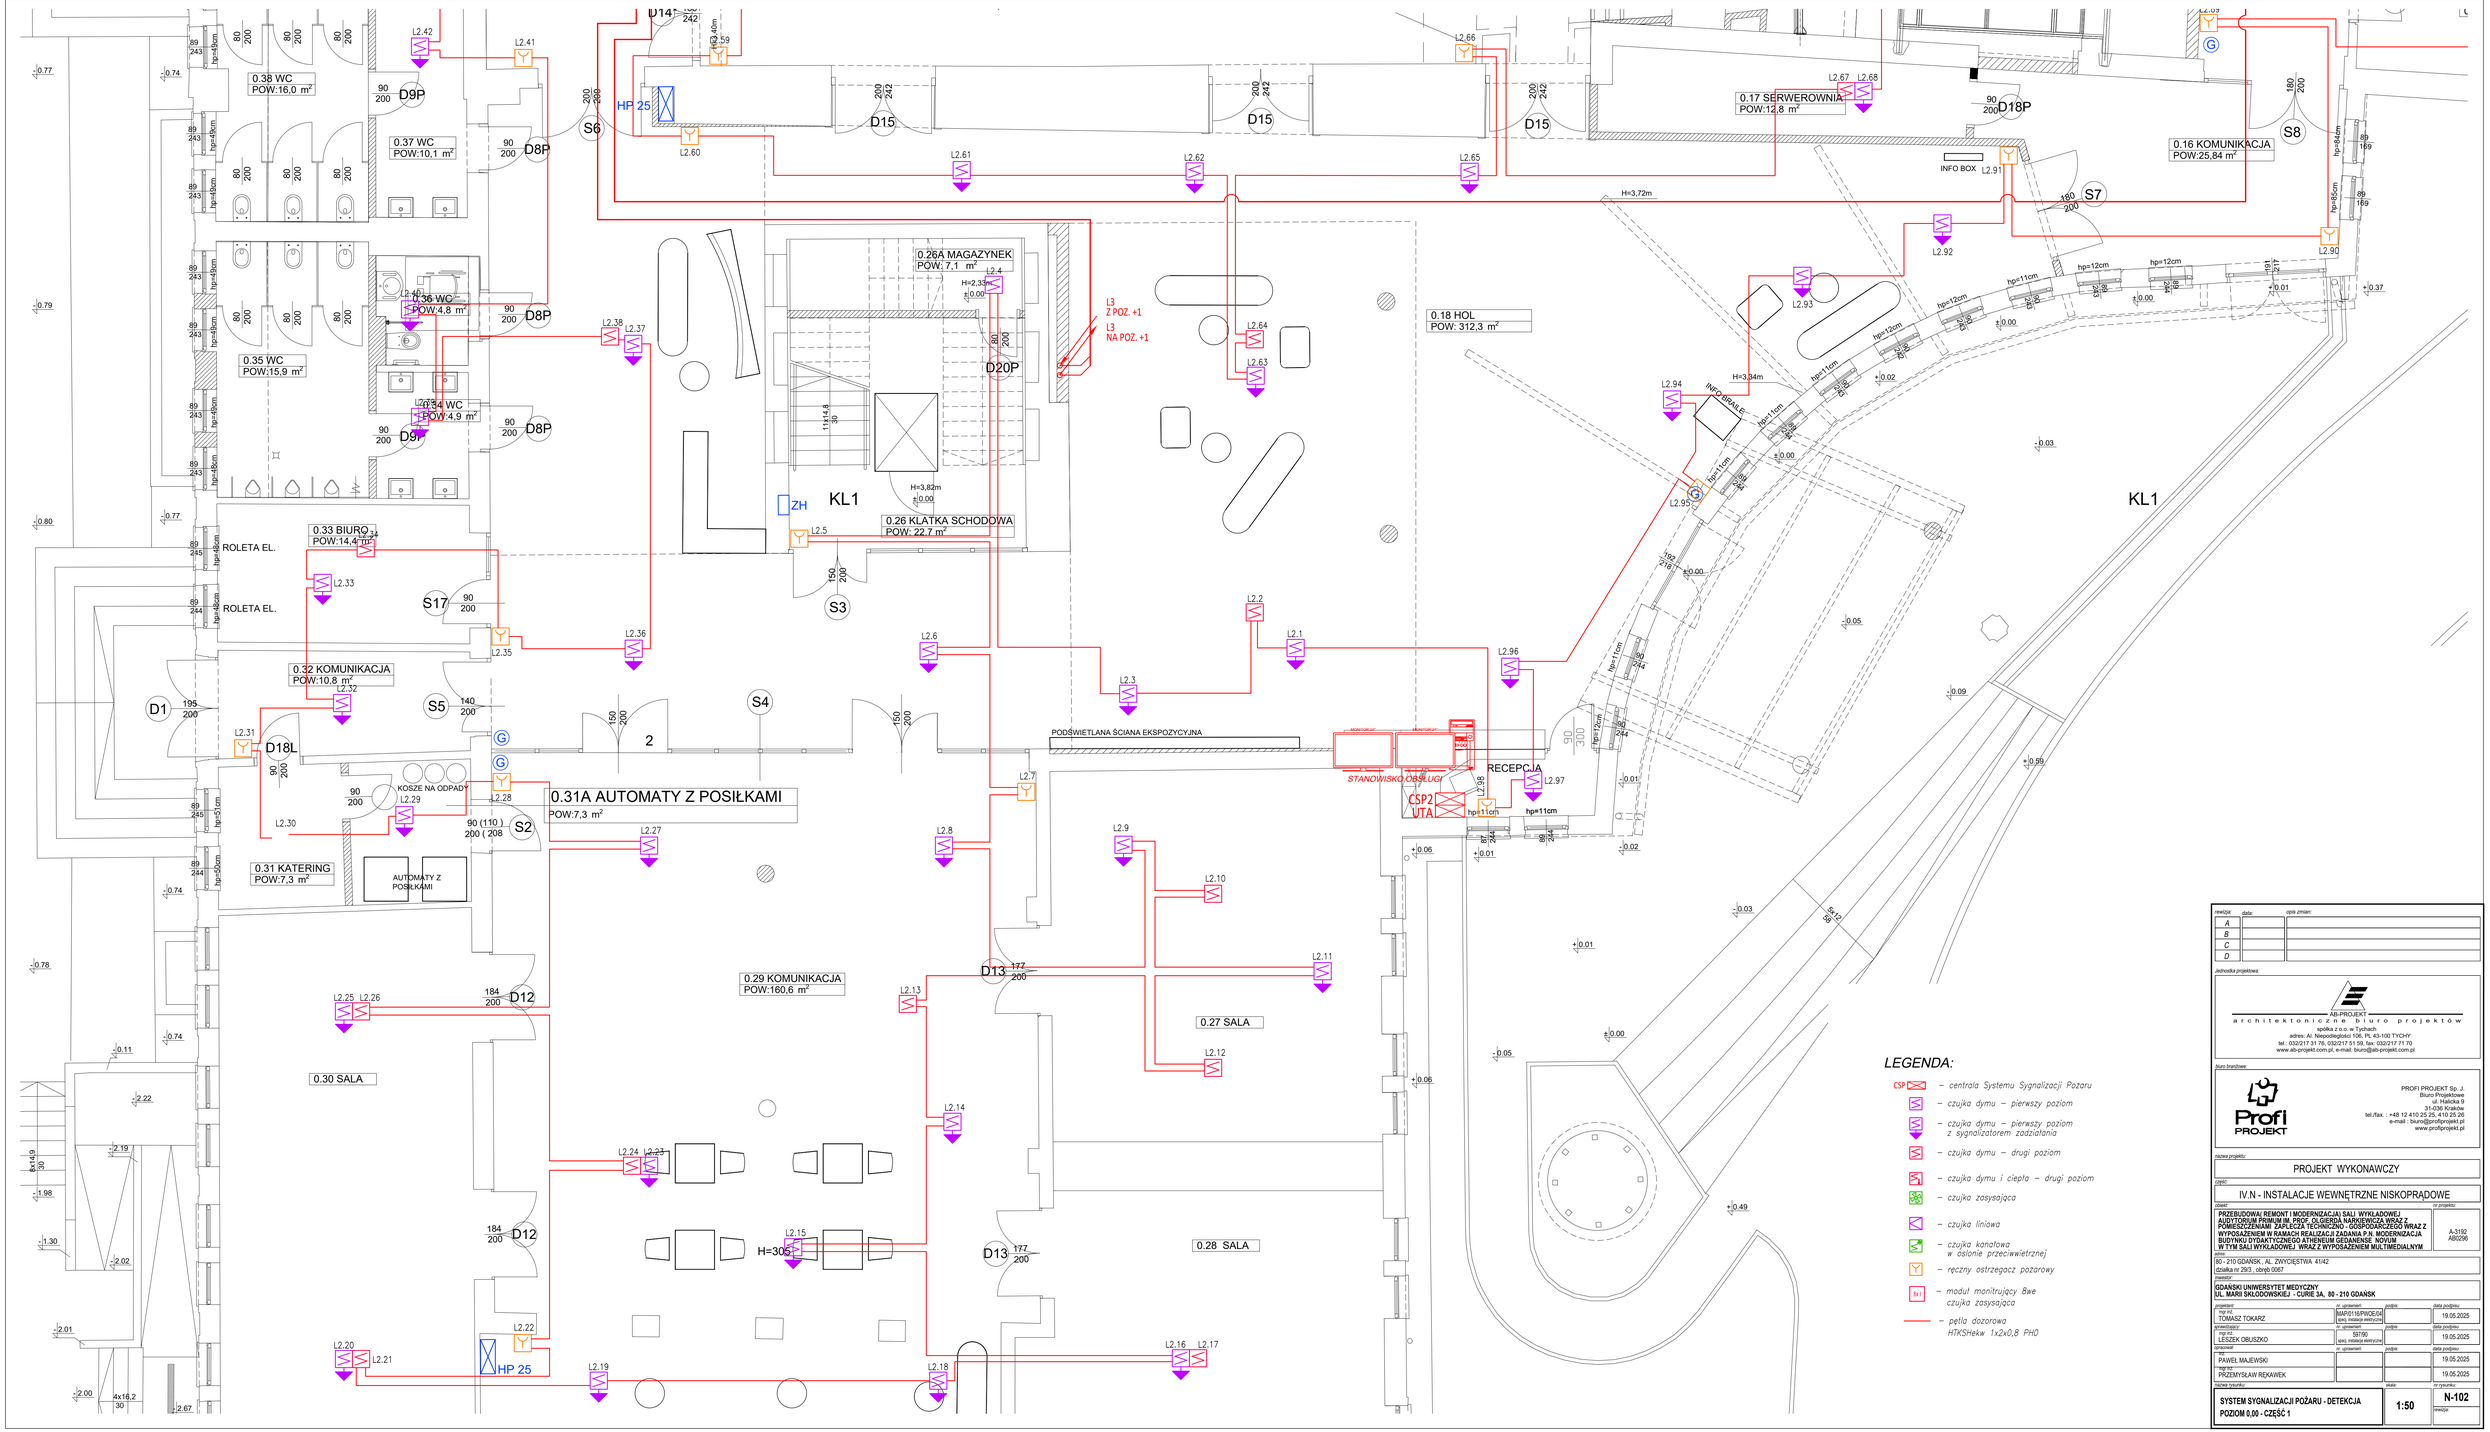

LEGENDA:

CSP – centrala Systemu Sygnalizacji Pożaru
– czujka dymu – pierwszy poziom
– czujka dymu – pierwszy poziom z sygnalizatorem zadziałania
– czujka dymu – drugi poziom
– czujka dymu i ciepła – drugi poziom
– czujka zasysająca
– czujka liniowa
– czujka kanałowa w osłonie przeciwwietrznej
– ręczny ostrzegacz pożarowy
– moduł monitrujący 8we czujka zasysająca
– pętla dozorowa HTKSHekw 1x2x0,8 PH0

rewizja	data	opis zmian
A		
B		
C		
D		

jednostka projektowa:

AB-PROJEKT
a r c h i t e k t o n i c z n e b i u r o p r o j e k t ó w
spółka z o.o. w Tychach
adres: Al. Niepodległości 106, PL 43-100 TYCHY
tel.: 032/217 31 76, 032/217 51 59, fax: 032/217 71 70
www.ab-projekt.com.pl, e-mail: biuro@ab-projekt.com.pl

biuro branżowe:

PROFI PROJEKT Sp. J.
Biuro Projektowe
ul. Halicka 9
31-036 Kraków
tel./fax. : +48 12 410 25 25, 410 25 26
e-mail : biuro@profiprojekt.pl
www.profiprojekt.pl

nazwa projektu:

PROJEKT WYKONAWCZY

część:

IV.N - INSTALACJE WEWNĘTRZNE NISKOPRĄDOWE

obiekt:

PRZEBUDOWA/ REMONT I MODERNIZACJA SALI WYKŁADOWEJ AUDYTORIUM PRINCIUM IM. PROF. OLGIERDA NARKIEWICZA WRAZ Z POMIESZCZENIAMI ZAPLECZA TECHNICZNO - GOSPODARCZEGO WRAZ Z WYPOSAŻENIEM W RAMACH REALIZACJI ZADANIA P.N. MODERNIZACJA BUDYNKU DYDAKTYCZNEGO ATHENEUM GEDANENSE NOVUM W TYM SALI WYKŁADOWEJ WRAZ Z WYPOSAŻENIEM MULTIMEDIALNYM

nr projektu: A-3192 AB0296

adres:

80 - 210 GDAŃSK , AL. ZWYCIĘSTWA 41/42
działka nr 29/3 , obręb 0067

inwestor:

GDAŃSKI UNIWERSYTET MEDYCZNY
UL. MARII SKŁODOWSKIEJ - CURIE 3A, 80 - 210 GDAŃSK

projektant	nr uprawnień	podpis	data podpisu
TOMASZ TOKARZ	MAP/0118/PWOE/04 specj. instalacje elektryczne		19.05.2025
sprawdzający	nr uprawnień	podpis	data podpisu
LESZEK OBUSZKO	SI/790 specj. instalacje elektryczne		19.05.2025
opracował	nr uprawnień	podpis	data podpisu
PAWEŁ MAJEWSKI			19.05.2025
mgr inż.			
PRZEMYSŁAW REKAWEK			19.05.2025

tytuł rysunku:

SYSTEM SYGNALIZACJI POŻARU - DETEKCJA
POZIOM 0,00 - CZĘŚĆ 1

skala: 1:50

nr rysunku: N-102

rewizja: