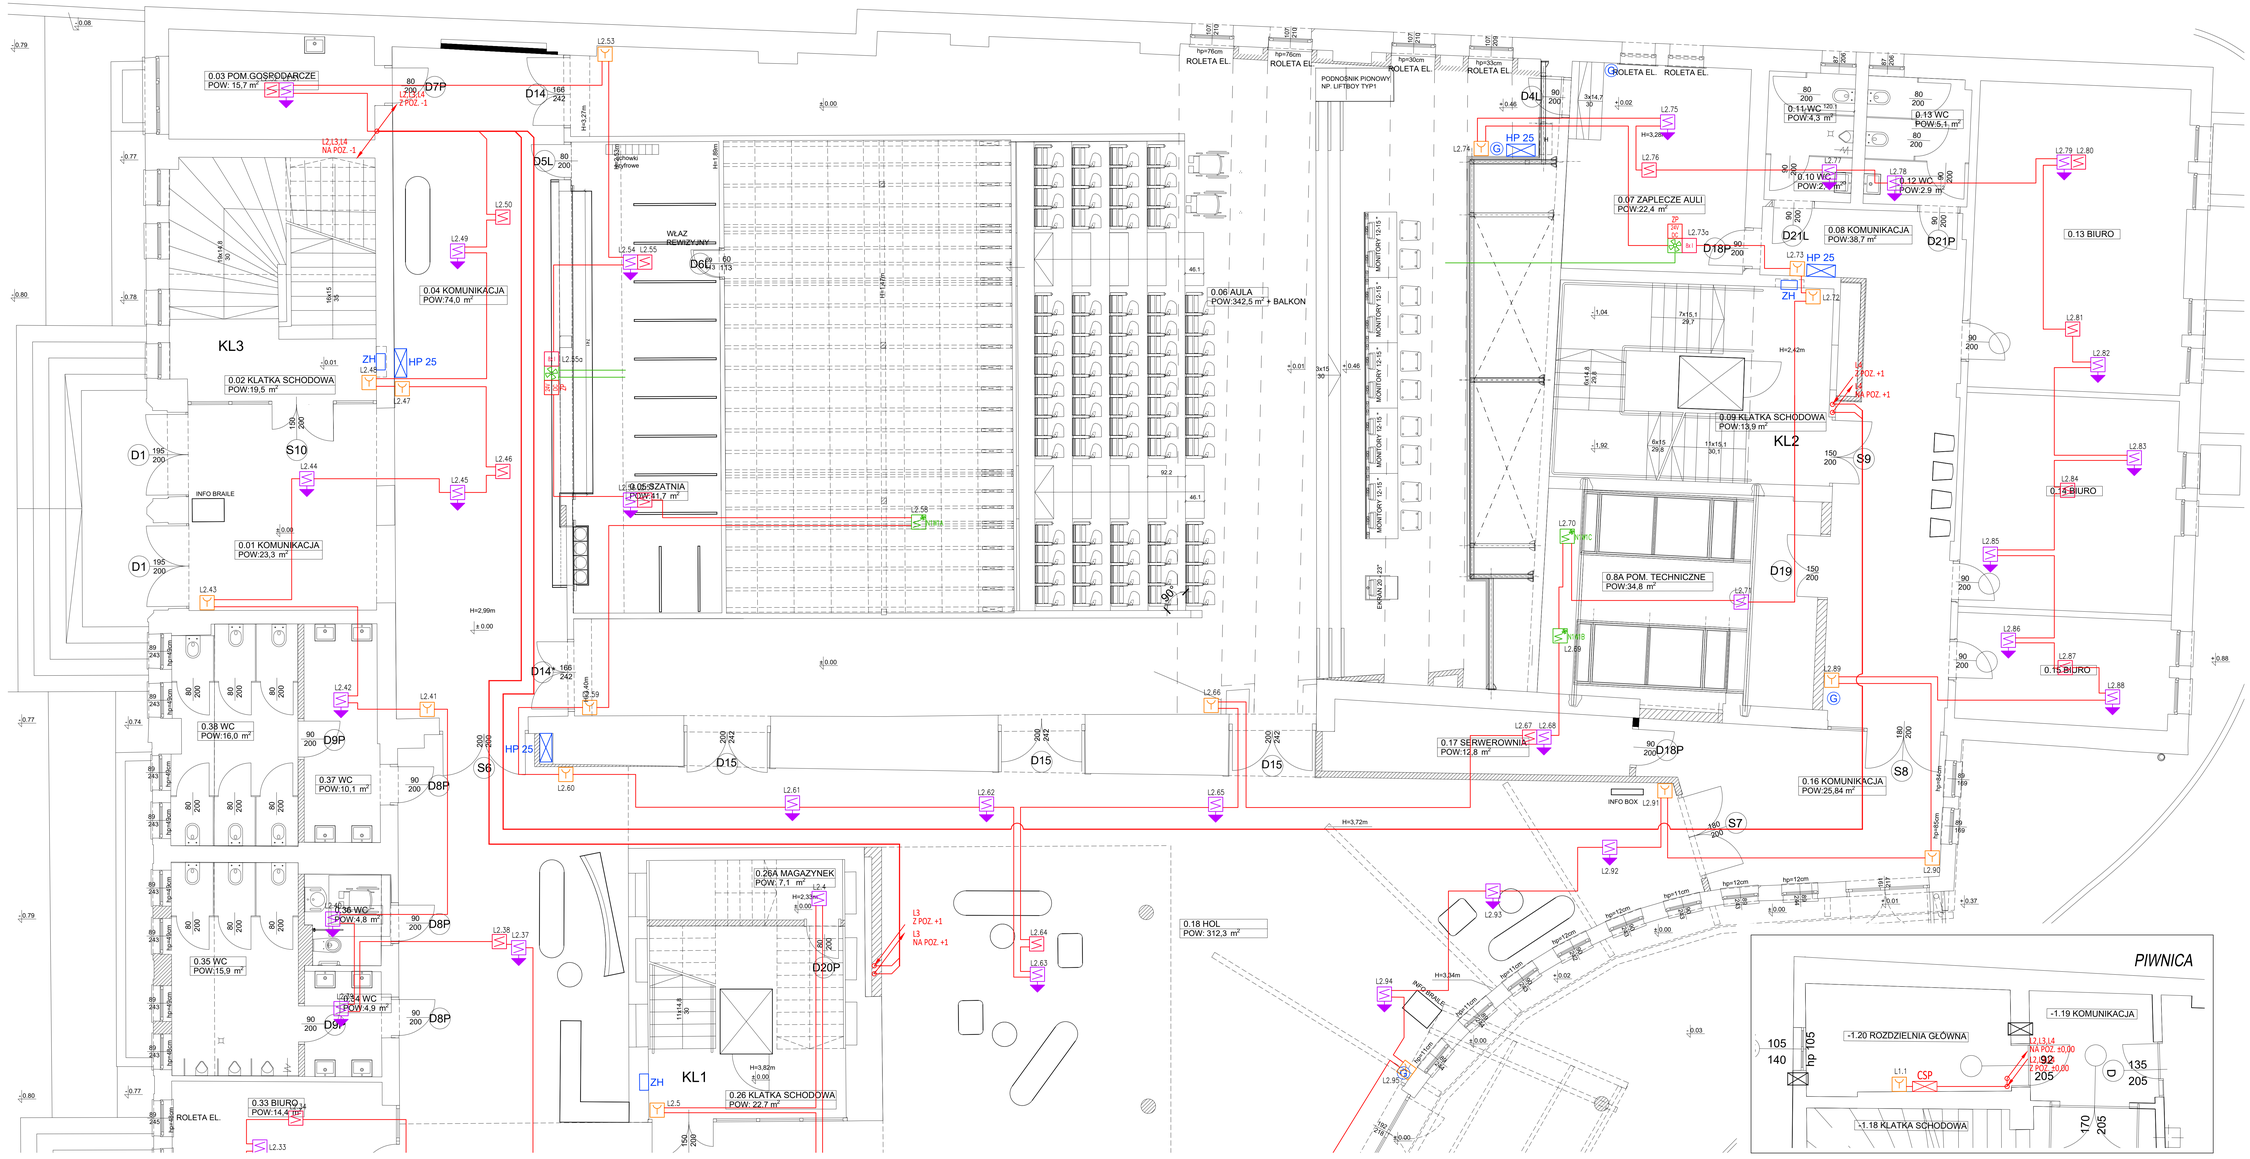

LEGENDA:

- CSP – centrala Systemu Sygnalizacji Pożaru
- – czujka dymu – pierwszy poziom
- – czujka dymu – pierwszy poziom z sygnalizatorem zadziałania
- – czujka dymu – drugi poziom
- – czujka dymu i ciepła – drugi poziom
- – czujka zasysająca
- – czujka liniowa
- – czujka konwencjonalna w osłonie przeciwwietrznej
- – ręczny ostrzegacz pożarowy
- – moduł monitrujący 8we czujka zasysająca
- – pętla dozorowa HTKSHekw 1x2x0,8 PH0

revisje	data	opis zmian
A		
B		
C		
D		

adres projektowy

a r c h i t e k t o n i c z n e b i u r o p r o j e k t ó w
spółka z o.o. w Tychach
adres: Al. Niepodległości 106, PL 43-100 TYCHY
tel.: 032/217 31 76, 032/217 51 59, fax: 032/217 71 70
www.ab-projekt.com.pl, e-mail: biuro@ab-projekt.com.pl

biuro branżowe
PROFI PROJEKT Sp. J.
Biuro Projektowe
ul. Halicka 9
31-036 Kraków
tel./fax.: +48 12 410 28 25, 410 25 26
e-mail: biuro@profiprojekt.pl
www.profiprojekt.pl

adres projektu:

PROJEKT WYKONAWCZY

branża:

IV.N - INSTALACJE WEWNĘTRZNE NISKOPRĄDOWE

temat:

PRZEBUDOWA I REMONT I MODERNIZACJA SALI WYKŁADOWEJ AUDYTORIUM PRIMUM IM. PROF. OLGIERDA NARKIEWICZA WRAZ Z POMIESZCZENIAMI ZAPLECZA TECHNICZNO - GOSPODARCZEGO ORAZ Z WYPOSAŻENIEM W RAMACH REALIZACJI ZADANIA P.N. MODERNIZACJA BUDYNKU AUDYTORIUM PRIMUM IM. PROF. OLGIERDA NARKIEWICZA W CYW SALI WYKŁADOWEJ - WRAZ Z WYPOSAŻENIEM MULTIMEDIALNYM

nr projektu: A-3192 A80296

adres: 80 - 210 GDAŃSK, AL. ZWYCIĘSTWA 41/42 działka nr 29/3 , obręb 0067

inwestor:

GDAŃSKI UNIWERSYTET MEDYCZNY
UL. MARII SKŁODOWSKIEJ - CURIE 3A, 80 - 210 GDAŃSK

projektant	w zakresie	podpis	data przekazania
mgr inż. TOMASZ TOKARZ	MAGISTER INŻYNIER ds. inżynierii elektrycznej		19.05.2025
sprawdzający:	w zakresie	podpis	data przekazania
mgr inż. LESZEK OBUSZKO	SEP/00 upr. nr/nr, branża, zakres		19.05.2025
sprawdzający:	w zakresie	podpis	data przekazania
mgr inż. PAWEŁ MAJEWSKI			19.05.2025
mgr inż. PRZEMYSŁAW REKAREK			19.05.2025

nazwa rysunku: SYSTEM SYGNALIZACJI POŻARU - DETEKCJA POZIOM 0,00 - CZĘŚĆ 2

skala: 1:50

nr rysunku: N-103