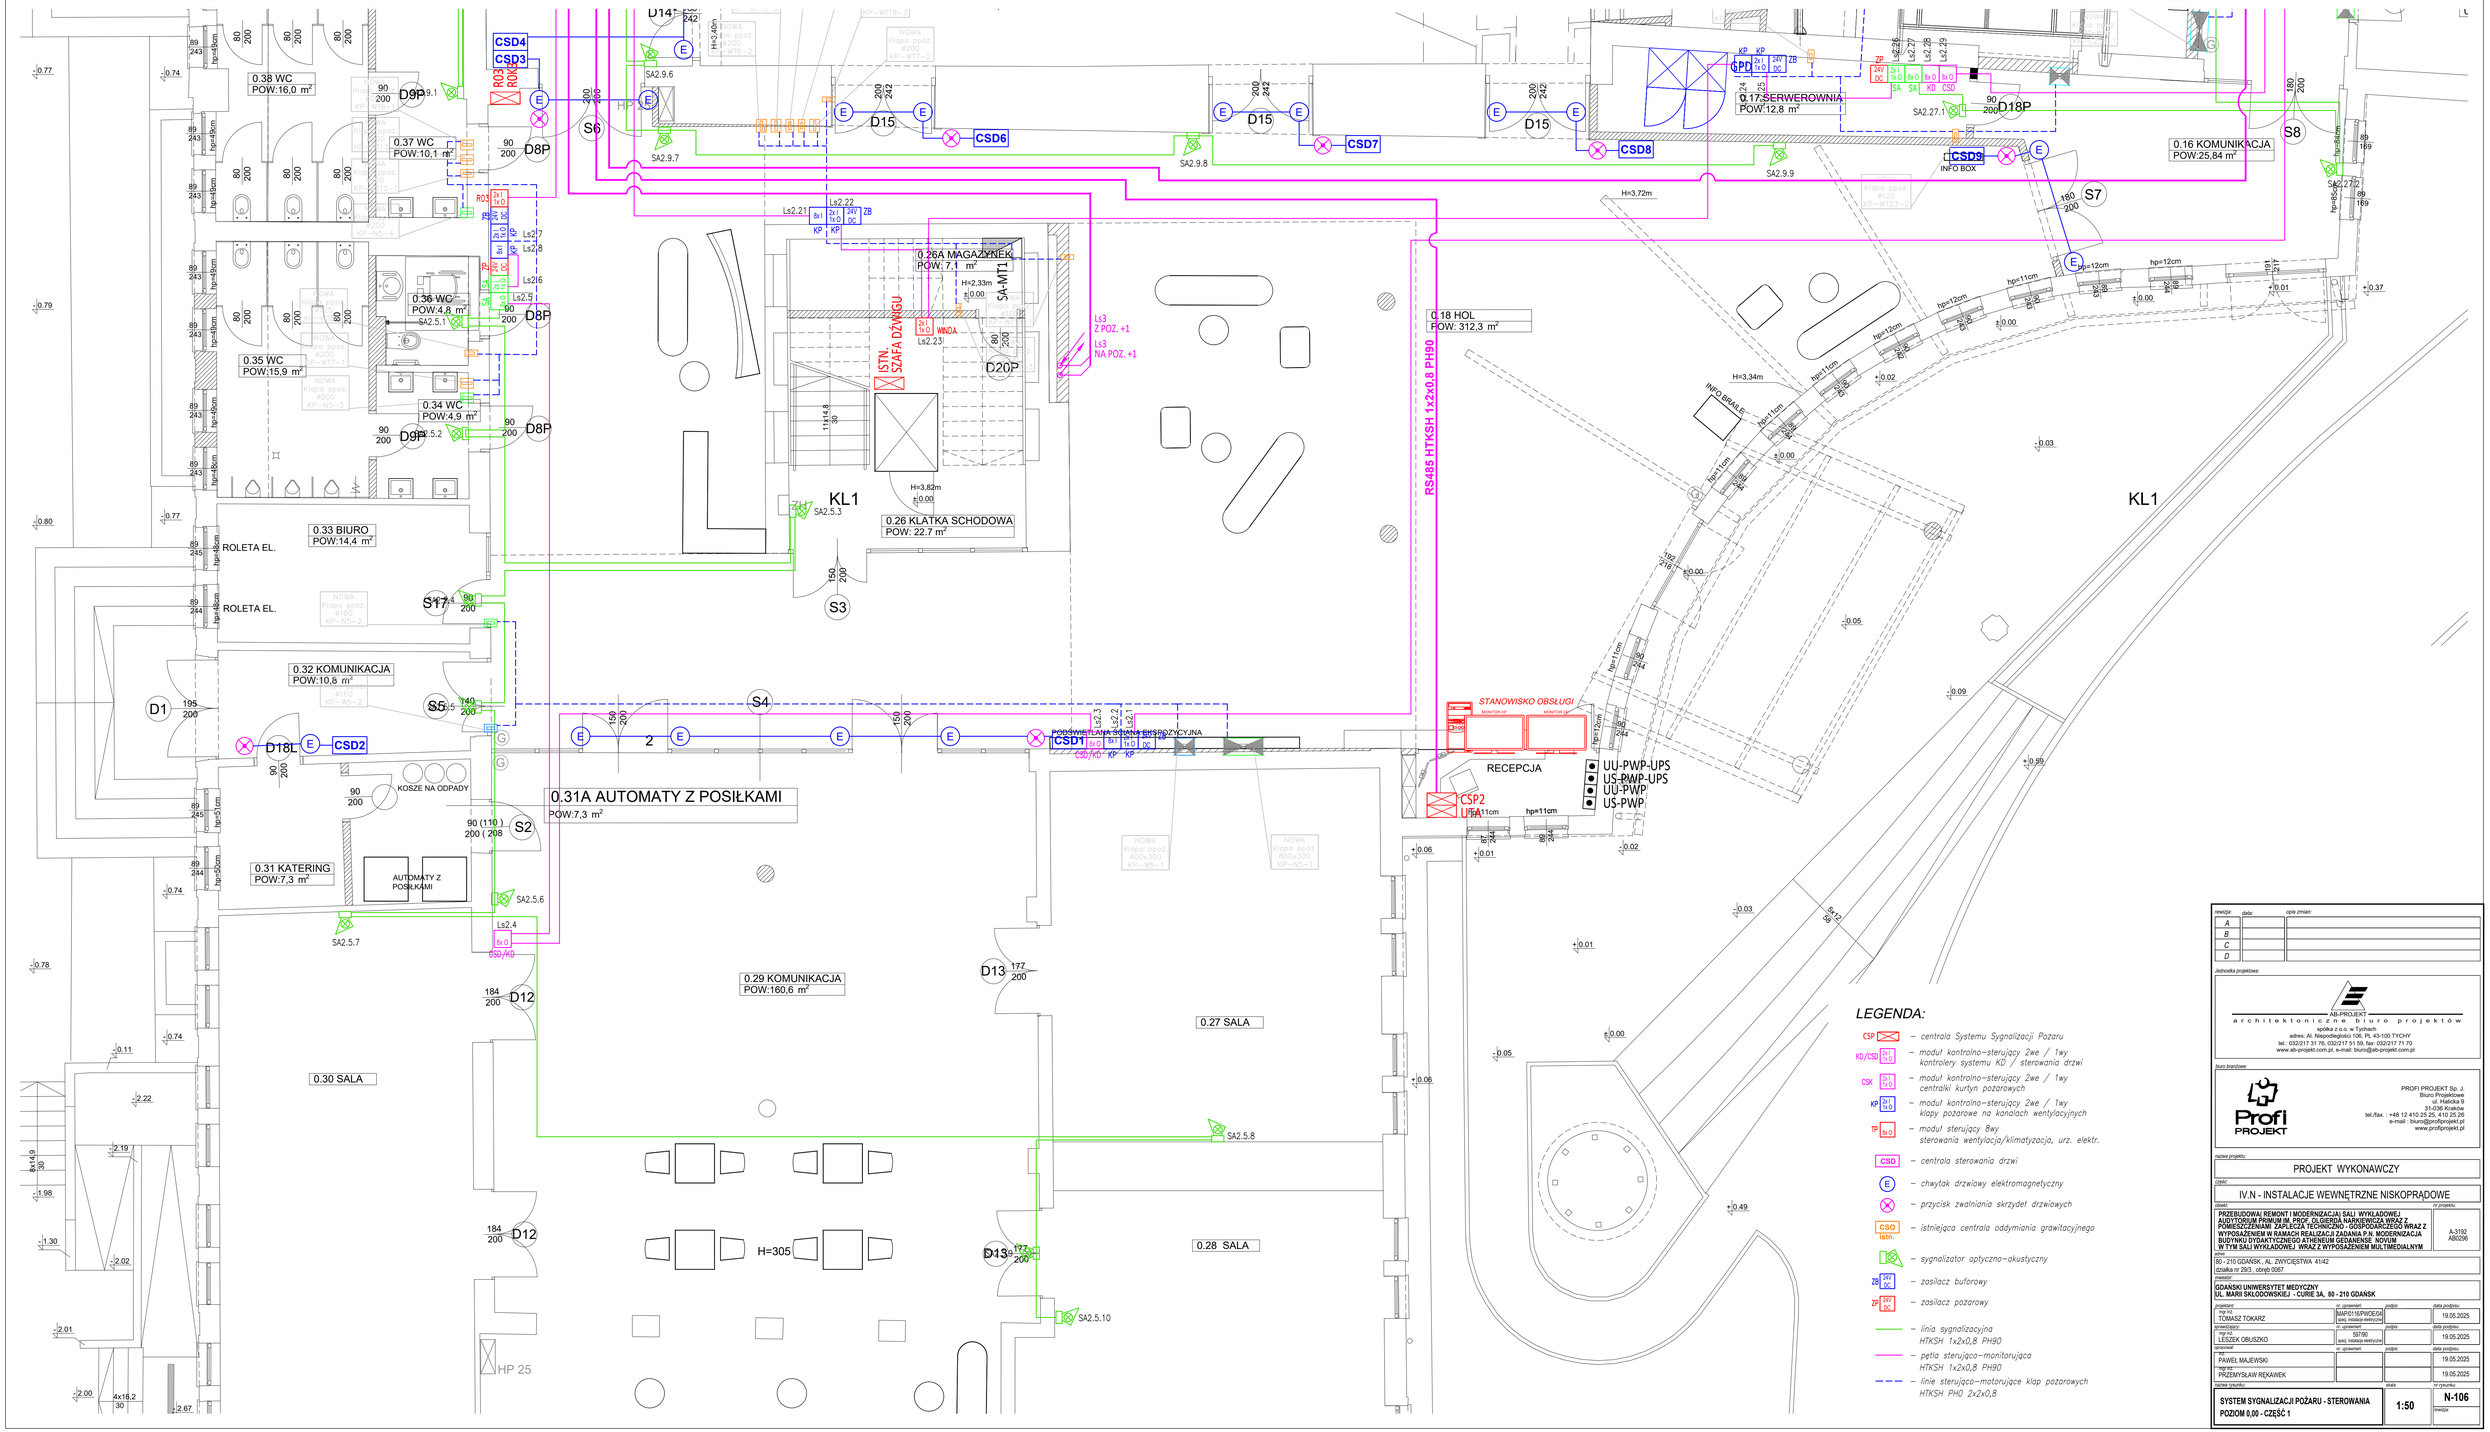

LEGENDA:

- CSP – centrala Systemu Sygnalizacji Pożaru
- KD/CSD – moduł kontrolno–sterujący 2we / 1wy kontrolery systemu KD / sterowania drzwi
- CSK – moduł kontrolno–sterujący 2we / 1wy centralki kurtyn pozarowych
- KP – moduł kontrolno–sterujący 2we / 1wy klapy pozarowe na kanałach wentylacyjnych
- TP – moduł sterujący 8wy sterowania wentylacja/klimatyzacja, urz. elektr.
- CSD – centrala sterowania drzwi
- E – chwytak drzwiowy elektromagnetyczny
- przycisk zwalniania skrzydeł drzwiowych
- CSO istn. – istniejąca centrala oddymiania grawitacyjnego
- sygnalizator optyczno–akustyczny
- ZB – zasilacz buforowy
- ZP – zasilacz pozarowy
- linia sygnalizacyjna HTKSH 1x2x0,8 PH90
- pętla sterująco–monitorująca HTKSH 1x2x0,8 PH90
- linie sterująco–motorujące klap pozarowych HTKSH PH0 2x2x0,8

rewizja:	data:	opis zmian:
A		
B		
C		
D		

Jednostka projektowa:

AB-PROJEKT
a r c h i t e k t o n i c z n e b i u r o p r o j e k t ó w
spółka z o.o. w Tychach
adres: Al. Niepodległości 106, PL 43-100 TYCHY
tel.: 032/217 31 76, 032/217 51 59, fax: 032/217 71 70
www.ab-projekt.com.pl, e-mail: biuro@ab-projekt.com.pl

biuro branżowe:

PROFI PROJEKT Sp. J.
Biuro Projektowe
ul. Halicka 9
31-036 Kraków
tel./fax.: +48 12 410 25 25, 410 25 26
e-mail : biuro@profiprojekt.pl
www.profiprojekt.pl

nazwa projektu:

PROJEKT WYKONAWCZY

część:

IV.N - INSTALACJE WEWNĘTRZNE NISKOPRĄDOWE

obiekt: nr projektu:

PRZEBUDOWA/ REMONT I MODERNIZACJA SALI WYKŁADOWEJ AUDYTORIUM PRIMUM IM. PROF. OLGIERDA NARKIEWICZA WRAZ Z POMIESZCZENIAMI ZAPLECZA TECHNICZNO - GOSPODARCZEGO WRAZ Z WYPOSAŻENIEM W RAMACH REALIZACJI ZADANIA P.N. MODERNIZACJA BUDYNKU DYDAKTYCZNEGO ATHENEUM GEDANENSE NOVUM W TYM SALI WYKŁADOWEJ WRAZ Z WYPOSAŻENIEM MULTIMEDIALNYM

A-3192
AB0296

adres:

80 - 210 GDAŃSK , AL. ZWYCIĘSTWA 41/42
działka nr 29/3 , obręb 0067

inwestor:

GDAŃSKI UNIWERSYTET MEDYCZNY
UL. MARII SKŁODOWSKIEJ - CURIE 3A, 80 - 210 GDAŃSK

projektant:	nr uprawnień:	podpis:	data podpisu:
TOMASZ TOKARZ	MAP/0115/POOE/04 specj. instalacje elektryczne		19.05.2025
sprawdzający:	nr uprawnień:	podpis:	data podpisu:
LESZEK OBUSZKO	SI/790 specj. instalacje elektryczne		19.05.2025
rysował:	nr uprawnień:	podpis:	data podpisu:
PAWEŁ MAJEWSKI			19.05.2025
mgr inż.:			nr rysunku:
PRZEMYSŁAW REKAWEK			N-106

tytuł rysunku:

SYSTEM SYGNALIZACJI POŻARU - STEROWANIA
POZIOM 0,00 - CZĘŚĆ 1

skala: 1:50

rewizja: