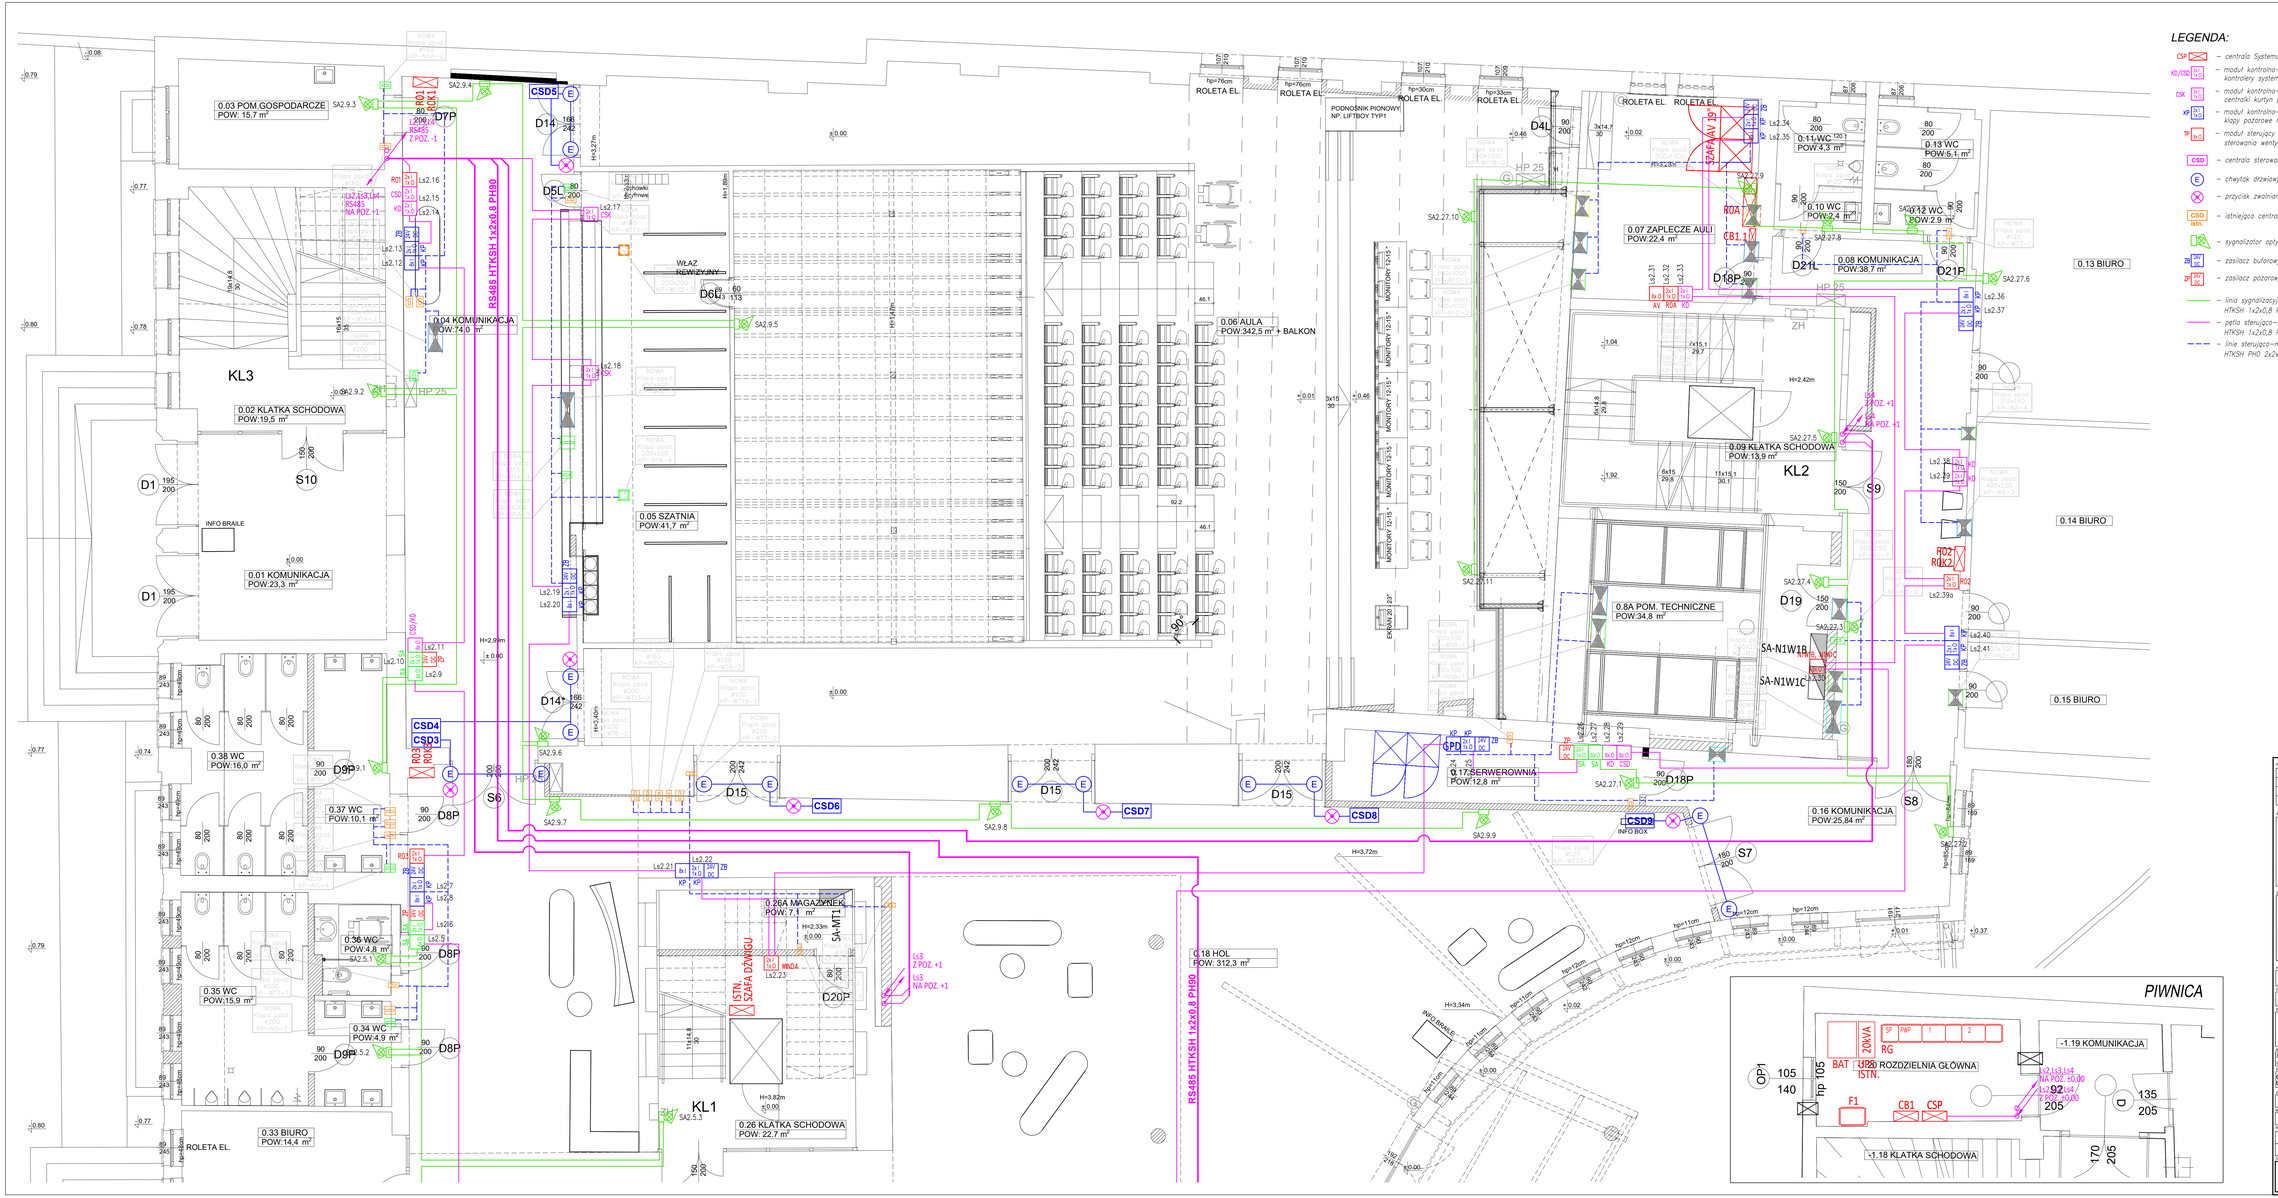

LEGENDA:

- CSP – centrala Systemu Sygnalizacji Pożaru
- KD/CSD – moduł kontrolno-sterujący 2we / 1wy kontrolery systemu KD / sterowania drzwi
- CSK – moduł kontrolno-sterujący 2we / 1wy centralki kurtyn pożarowych
- KP – moduł kontrolno-sterujący 2we / 1wy klapy pożarowe na kanałach wentylacyjnych
- TP – moduł sterujący 8wy sterowania wentylacją/klimatyzacją, urz. elektr.
- CSD – centrala sterowania drzwi
- E – chwytak drzwiowy elektromagnetyczny
- przycisk zwalniania skrzydeł drzwiowych
- CSO istn. – istniejąca centrala oddymiania grawitacyjnego
- sygnalizator optyczno-akustyczny
- ZB – zasilacz buforowy
- ZP – zasilacz pożarowy
- linia sygnalizacyjna HTKSH 1x2x0,8 PH90
- pętla sterująco-monitorująca HTKSH 1x2x0,8 PH90
- linie sterująco-motorujące klap pożarowych HTKSH PH0 2x2x0,8

rewizja	data	opis zmian
A		
B		
C		
D		

Jednostka projektowa:

AB-PROJEKT
architektoniczne biuro projektów
spółka z o.o. w Tarnowie
adres: Al. Niepodległości 106, PL 43-100 TYCHY
tel.: 032/217 31 76, 032/217 51 59, fax: 032/217 71 70
www.ab-projekt.com.pl, e-mail: biuro@ab-projekt.com.pl

Biuro branżowe:

Profi PROJEKT

PROFI PROJEKT Sp. J.
Biuro Projektowe
ul. Hodowlana 9
31-036 Kraków
tel./fax. : +48 12 410 25 26, 410 25 26
e-mail : biuro@profiprojekt.pl
www.profiprojekt.pl

Nazwa projektu:

PROJEKT WYKONAWCZY

Zakres:

IV.N - INSTALACJE WEWNĘTRZNE NISKOPRĄDOWE

Przedmiot:

PRZEBUDOWA I REMONT I MODERNIZACJA I SALI WYKŁADOWEJ AUDYTORIUM PRZEZNACZONEJ DO PROFILOWEGO KSZTAŁCENIA WRAZ Z POMIESZCZENIAMI ZAPLECZA TECHNICZNO - GOSPODARCZEGO WRAZ Z WYPOSAŻENIEM W RAMACH REALIZACJI ZADANIA P.N. MODERNIZACJA BUDYNKU DYDAKTYCZNEGO ATHENEUM GEDANENSE NOVUM W TYM SALI WYKŁADOWEJ WRAZ Z WYPOSAŻENIEM MULTIMEDIALNYM

Nr projektu: A-3192 AB0296

Adres:
80 - 210 GDAŃSK, AL. ZWYCIĘSTWA 4142
(działka nr 29/3, obręb 0067

Inwestor:
GDAŃSKI UNIWERSYTET MEDYCZNY
UL. MARII SKŁODOWSKIEJ - CURIE 3A, 80 - 210 GDAŃSK

projektował: mgr inż. TOMASZ TOKARZ	w. sprawnych: MAP/0116/PWOE/04 (zakres instalacji wodnych)	podpis:	data podpisu: 19.05.2025
sprawdzający: mgr inż. LESZEK OBUSZKO	w. sprawnych: SEP/50 (zakres instalacji wodnych)	podpis:	data podpisu: 19.05.2025
odpowiedzialny: PAWEŁ MAJEWSKI	w. sprawnych:	podpis:	data podpisu: 19.05.2025
mgr inż. PRZEMYSŁAW RĘKAWEK			19.05.2025

Nazwa rysunku:

SYSTEM SYGNALIZACJI POŻARU - STEROWANIA
POZIOM 0,00 - CZĘŚĆ 2

Skala: 1:50

Nr rysunku: N-107

Rewizja: