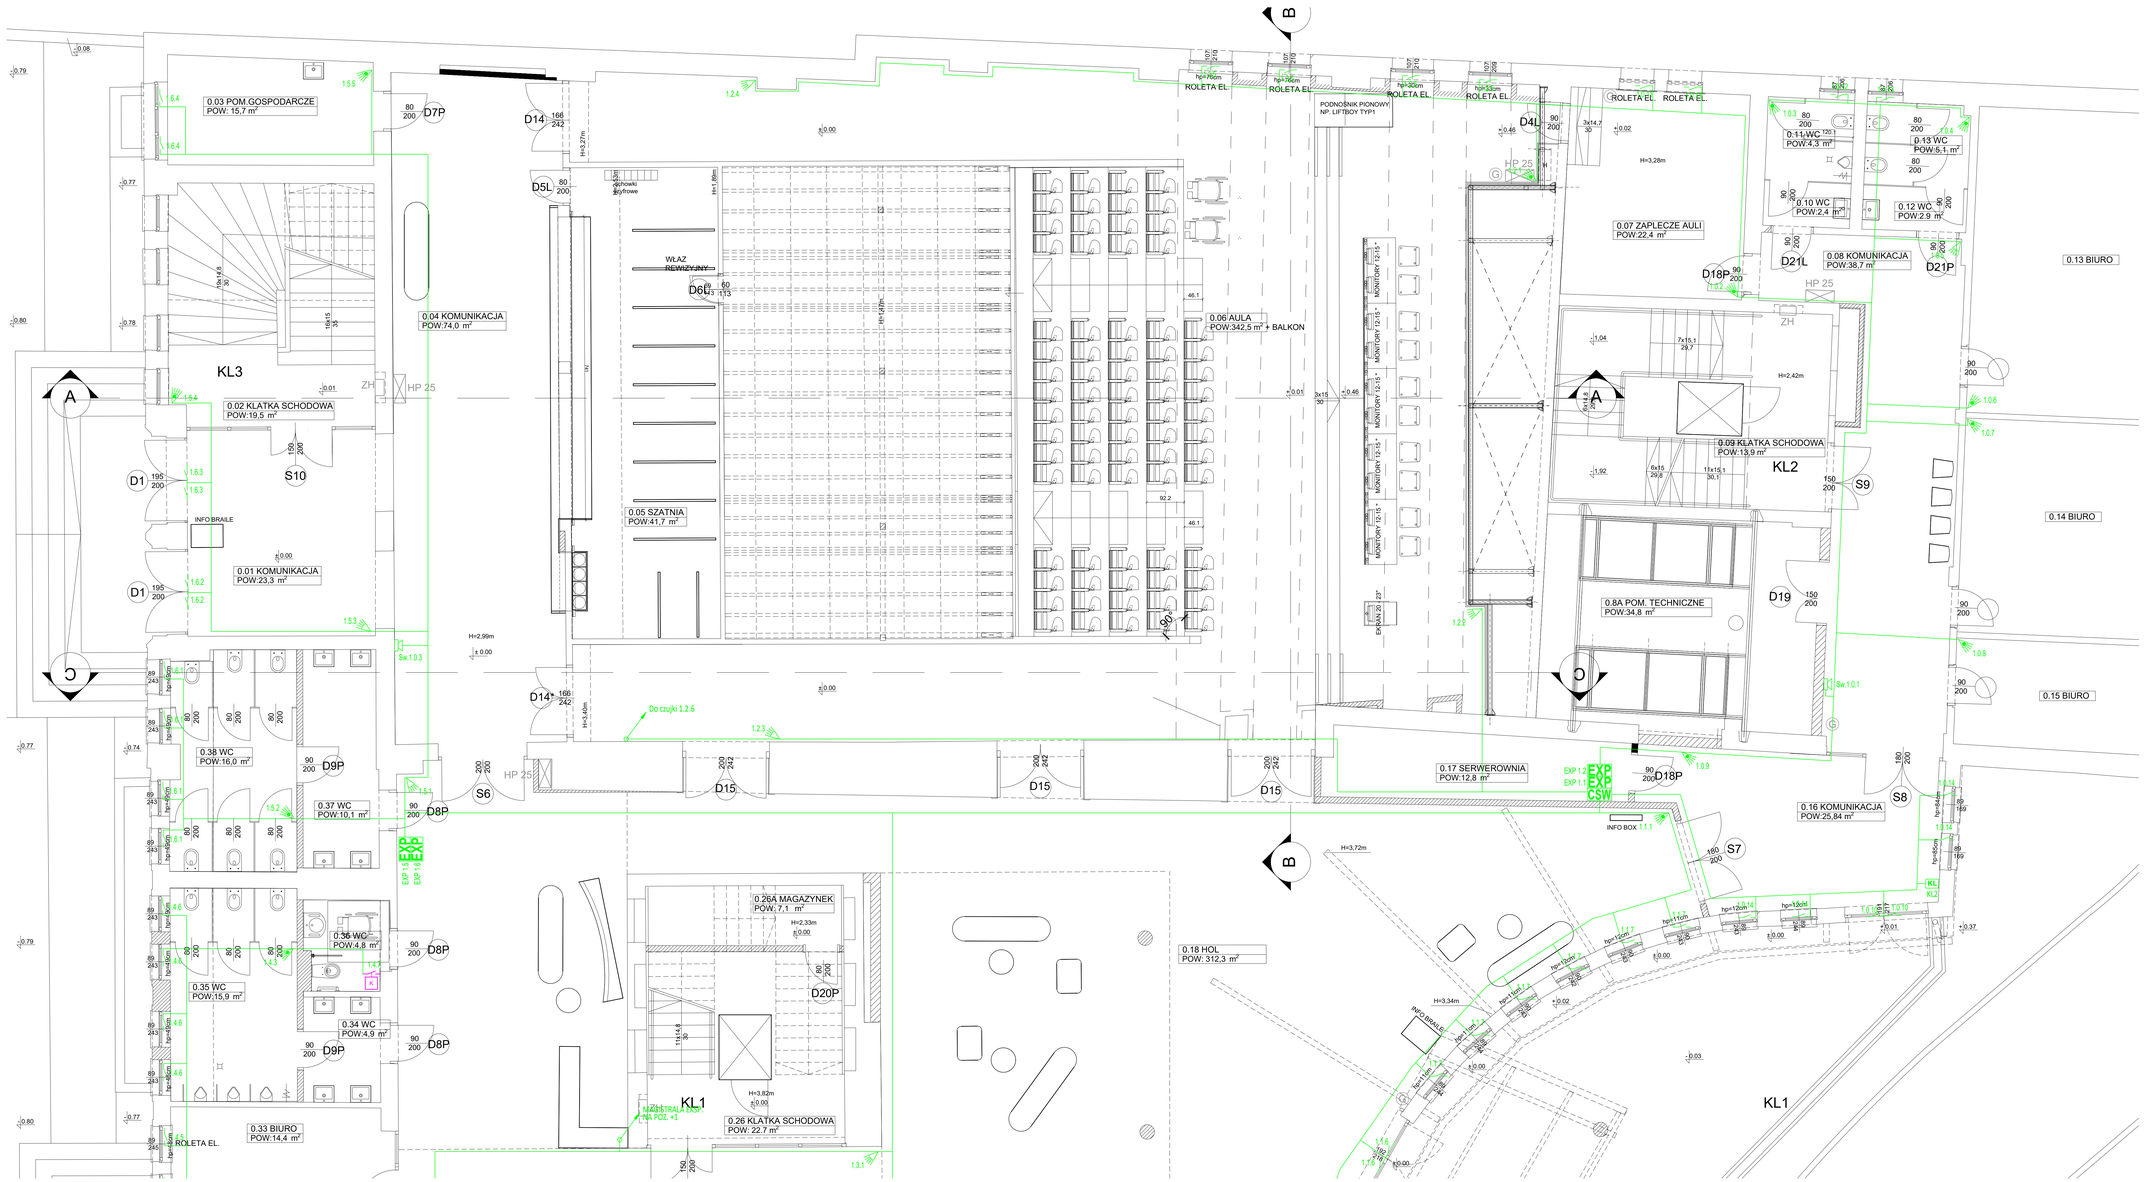


*LEGENDA:*

- CSW – centrala sygnalizacji włamania
- EXP – ekspander z zasilaczem buforowym
- KL – klawiatura LCD / strefowa
- kontaktron
- przycisk napadowy
- czujka ruchu
- czujka dualna (ruchu i stłuczenia szkła)
- sygnalizator akustyczny
- sygnalizator akustyczno–optyczny
- kasownik pętlowy instalacji przyzywowej

| rewizje | data | opis zmian |
|---|---|---|
| A | | |
| B | | |
| C | | |
| D | | |

autorska projektowa

AB PROJEKT
architektoniczne biuro projektów
spółka z o.o. w Tychach
adres: ul. Jaskółcza 9, 43-100 TYCHY
tel.: 032/317 31 76, 032/317 51 54, fax: 032/317 71 75
www.ab-projekt.com.pl, e-mail: biuro@ab-projekt.com.pl

inni branżowe

PROFI PROJEKT Sp. J.
Biuro Projektowe
ul. Jaskółcza 9
31-234 Kraków
tel./fax.: +48 12 410 25 25, 410 25 26
e-mail: biuro@profiprojekt.pl
www.profiprojekt.pl

rodzaj projektu:

PROJEKT WYKONAWCZY

branża:

IV.N - INSTALACJE WEWNĘTRZNE NISKOPRĄDOWE

obiekt:

**PRZEBUDOWA I REMONT I MODERNIZACJA I SALI WYKŁADOWEJ WRAZ Z POMIESZCZENIAMI ZAPLECZA TECHNICZNO - GOSPODARCZEGO ORAZ Z POMIESZCZENIAMI ZAPLECZA TECHNICZNO - GOSPODARCZEGO ORAZ Z WYPOSAŻENIEM W RAMACH REALIZACJI ZADANIA P.N. MODERNIZACJA BUDYNKU DYDAKTYCZNEGO ATHENEUM GDAŃSKIEGO NOWUM W TYM SALI WYKŁADOWEJ WRAZ Z WYPOSAŻENIEM MULTIMEDIALNYM**

nr projektu: A-3150 AB0296

adres: 210 GDAŃSK, AL. ZWYCIĘSTWA 41/42
działka nr 29/3, obręb 0007

inwestor:

**GDAŃSKI UNIWERSYTET MEDYCZNY**
**UL. MARII SKŁODOWSKIEJ - CURIE SA, 80 - 210 GDAŃSK**

| projektował | w uprawnieniach | podpis | data podpisu |
|---|---|---|---|
| mgr inż. TOMASZ TOKARZ | BM/7011/ISTP/WOE/08 | | 19.05.2025 |
| sprawdzał | w uprawnieniach | podpis | data podpisu |
| mgr inż. LESZEK OBUSZKO | SEP/W/ Kat. rozdzaju elektryczne | | 19.05.2025 |
| rysował | w uprawnieniach | podpis | data podpisu |
| PAWEŁ MAJEWSKI | | | 19.05.2025 |
| mgr PRZEMYSŁAW REKAWEK | | | 19.05.2025 |

tytuł rysunku:

**SYSTEM SYGNALIZACJI WŁAMANIA I NnapadU**
**POZIOM 0.00 - CZĘŚĆ 2**

skala: 1:50

nr rysunku: N-203

arkusz: