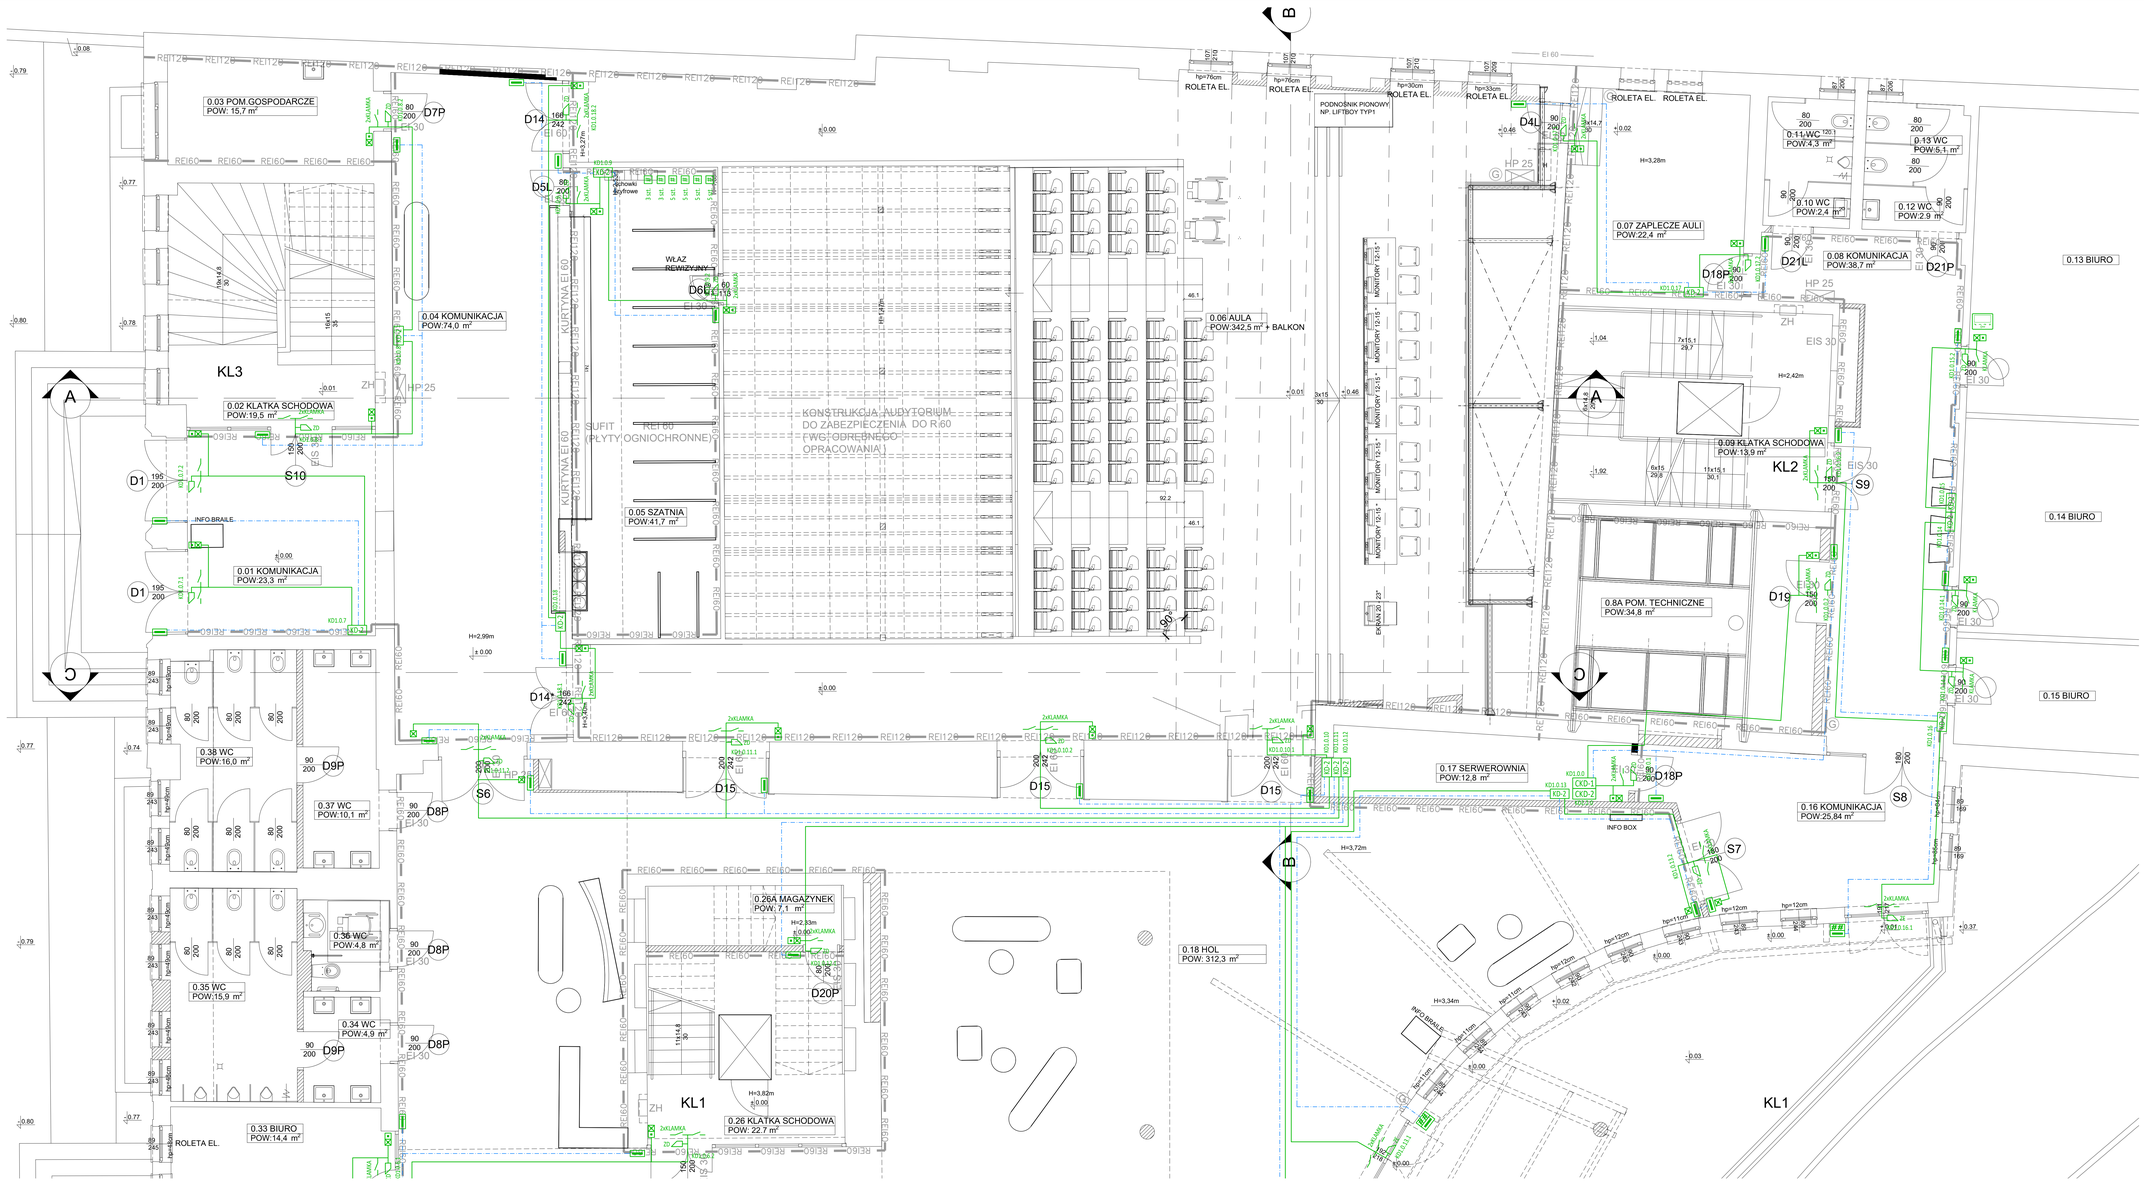

LEGENDA:

- CKD-1 – główny kontroler KD LP1502
- KD-2 – kontroler przejść MR62e (maks. 2 drzwi)
- KD1,8,6.2 – numer przejścia: nr kontrolera gł/nr kond./nr kontrolera drz./nr przejścia
- – czytnik kart zbliżeniowych np. HID Signo20
- – elektrozaczep rewersyjny
- 2D – elektrozaczep rewersyjny w zamku dodatkowym (dla wskazanych drzwi oraz drzwi ppoż powyżej zamka gł.)
- ZE – zamek elektromechaniczny
- – kontaktron
- – przycisk wyjścia awaryjnego
- – przycisk wyjścia
- KLAMKA – zwykła klamka od strony strefy chronionej
- – zamek dotykowy z klawiaturą kodową + pilot – 1szt. na każde 30osób/ek. np. OCS OJMAR
- – panel zewnętrzny widedomofonu
- – panel odbiorczy widedomofonu
- – przewód U/UTP 4x2x0,5 kat. 5e B2ca
- – przewód F/UTP 4x2x0,5 kat. 5e B2ca

revision	date	opis zmian
A		
B		
C		
D		

autorska projektowa

AB PROJEKT
architektoniczne biuro projektów
spółka z o.o. w Tychach
adres: Al. Jana Pawła II 43, 43-100 TYCHY
tel.: 032/317 31 76, 032/317 51 54, fax: 032/317 71 75
www.ab-projekt.com.pl, e-mail: biuro@ab-projekt.com.pl

buro branżowe

PROFI PROJEKT Sp. J.
Biuro Projektowe
ul. Jabłkowa 9
31-236 Kraków
tel./fax.: +48 12 410 25 25, 410 25 26
e-mail: biuro@profiprojekt.pl
www.profiprojekt.pl

rodzaj projektu: PROJEKT WYKONAWCZY

branża: IV.N - INSTALACJE WEWNĘTRZNE NISKOPRĄDOWE

obiekt: **PRZEBUDOWA I REMONT I MODERNIZACJA I SALI WYKŁADOWEJ Z ZAPLECZEM TECHNICZNYM, POMIESZCZENIAMI SOCJALNYMI ORAZ Z POMIESZCZENIAMI ZAPLECZA TECHNICZNO - GOSPODARCZEGO WRAZ Z WYPOSAŻENIEM W RAMACH REALIZACJI ZADANIA P.N. MODERNIZACJA BUDYNKU DYDAKTYCZNEGO ATHENEUM GDAŃSKIEGO. NOWUM W TYM SALI WYKŁADOWEJ WRAZ Z WYPOSAŻENIEM MULTIMEDIALNYM**

nr projektu: A-3192 AB0296

adres: 80 - 210 GDAŃSK, AL. ZWYCIĘSTWA 41/42
działka nr 29/3, obręb 0067

inwestor: **GDAŃSKI UNIWERSYTET MEDYCZNY**
UL. MARII SKŁODOWSKIEJ - CURIE SA, 80 - 210 GDAŃSK

projektant	nr uprawnień	zmiana	data podpisu
mgr inż. TOMASZ TOKARZ	MAP/0116/PWOK/06		19.05.2025
sprawdzający	nr uprawnień	zmiana	data podpisu
mgr inż. LESZEK OBUSZKO	SZ/790 Upr. budowlane ogólnobud.		19.05.2025
rysował	nr uprawnień	zmiana	data podpisu
PAWEŁ MAJEWSKI			19.05.2025
sprawdził			
mgr PRZEMYSŁAW REKAWEK			19.05.2025

tytuł rysunku: **SYSTEM KONTROLI DOSTĘPU**
POZIOM 0.00 - CZĘŚĆ 2

skala: **1:50**

nr rysunku: **N-303**

arkusz