UWAGI:

1. PROJEKT OPRACOWANO NA PODSTAWIE AKTUALNYCH PODKŁADÓW ARCHITEKTONICZNYCH.
2. PRZED ROZPOCZĘCIEM ROBÓT NALEŻY JEST DOKŁADNIE ZAPOZNAĆ SIĘ Z PROJEKTEM I SKALOWANE DOTRZĘDZAMI NA PRACO BUDOWY A TAKŻE SPRAWDZIĆ WYMIARY NA BUDOWIE I PRZEKAZAĆ INFORMACJE O POZBIEŻNOŚCIACH JEŻELI PROJEKTOWEJ.
3. WSZYSTKIE ROBOTY MAJĄ BYĆ WYKONANE ZGODNIE Z WYMAGANIAMI OKREŚLONYMI PRZEZ PRAWO BUDOWLANE I WSZELKIE UWARUNKOWANIA ZWIĄZANE Z PRZEPISAMI BHP I PPOŻ.
4. RYSUNKI NALEŻY ROZPATRYWAĆ ŁĄCZNIE Z CZĘŚCIĄ OPISOWĄ, DOKUMENTACJĄ ARCHITEKTONICZNĄ ORAZ Z OPRACOWANIAMI BRANŻOWYMI.
5. ZASTOSOWANE ROZWIĄZANIA I MATERIAŁY MINIMUM MIEĆ WYMAGANE CERTYFIKATY I APROBATY DOPUSZCZAJĄCE DO STOSOWANIA W BUDOWNICTWIE, W TYM ITB I STRAŻY POŻARNEJ.
6. WSZYSTKIE URZĄDZENIA NALEŻY MONTOWAĆ ZGODNIE Z STR-KA URZĄDZEŃ.
7. WSZYSTKIE OGRZEWNIKA PODŁOGOWEGO UKŁADAĆ W KOORDYNACJI Z KOŁCEMI PODŁOGOWYMI (WYDAWYM W ZAKRESIE PROJEKTU INSTALACJI ELEKTRYCZNYCH)

Legenda:

- Instalacja CO – zasilanie
- Instalacja CO – powrót
- Instalacja CO – istniejąca
- CV11-400 400 mm [400×400×60] — Grzejnik stalowy płytowy
- G_BMS CV11-400 400 mm [400×400×60] — Grzejnik stalowy płytowy sterowany z poziomu BMS
- CO 1_IST 32x4,4 — Pion instalacji CO istniejący
- 20x65 — Opis średnicy instalacji
- ti,H=20 °C 4144 W — Temperatura obliczeniowa Strata ciepła w pomieszczeniu

wersja:	data:	opis zmian:
A	2025.07.10	WPROWADZONO DODATKOWE OZNACZENIA DLA GRZEJNIKÓW STEROWANYCH Z BMS
B		
C		
D		

Jednostka projektowa:

AB-PROJEKT
architektoniczne biuro projektów
Andrzej Bogusz
adres: Al. Niepodległości 8 A, 43-100 TYCHY
tel.: 032/317 31 16, 032/317 01 55, fax: 032/317 71 70
www.ab-projekt.com.pl, e-mail: biuro@ab-projekt.com.pl

Jedn. branżowa:

PROFI PROJEKT Sp. J.
Biuro Projektowe
ul. Hlaska 9
40-282 Katowice
tel./fax. +48 12 410 23 25, 410 26 26
e-mail: biuro@profiprojekt.pl
www.profiprojekt.pl

Nazwa przedm.:

PROJEKT WYKONAWCZY

Branża:

IV.S1.2 - INSTALACJE GRZEWCZO-CHŁODNICZE

Adres:

PRZEBUDOWA I REMONT I MODERNIZACJA I SALI WYKŁADOWEJ AUDYTORIUM PARKUM IM. PROF. CLOBERDA NARKOSKOPIA WRAZ Z ZMIANĄ SPOSOBU UŻYTKOWANIA POMIESZCZEŃ I ZMIANĄ ELEWACJI ORAZ Z WYPOSAŻENIEM W RAMACH REALIZACJI ZADANIA P.N. MODERNIZACJA BUDYNKU DYDAKTYCZNEGO ATHENEUM GEDANENSE NOVUM IN TYM SALI WYKŁADOWEJ WRAZ Z WYPOSAŻENIEM MULTIMEDIALNYM

nr projektu: A-3192 AB3296

80 - 210 GDAŃSK, AL. ZWYCIĘSTWA 41/42
działka nr 29/3, obręb 0307

Inwestor:

GDAŃSKI UNIWERSYTET MEDYCZNY
UL. MARII SKŁODOWSKIEJ - CURIE 3A, 80 - 210 GDAŃSK

Projektant:	nr uprawnień:	podpis:	data projektu:
mgr inż. Jakub Konieczny	MAP/0102/3313		19.05.2025
sprawdzający:	nr uprawnień:	podpis:	data sprawdz.:
mgr inż. Bartłomiej Nowaczyński	PDM/0102/25/13		19.05.2025
Tytuł:	nr uprawnień:	podpis:	data projektu:
mgr inż. Dominik Maj			19.05.2025

Nazwa rysunku:

INSTALACJA OGRZEWANIA GRZEJNIKOWEGO
Rzut poziomu parteru

skala: 1:50

nr rysunku: IV.S1.2/01
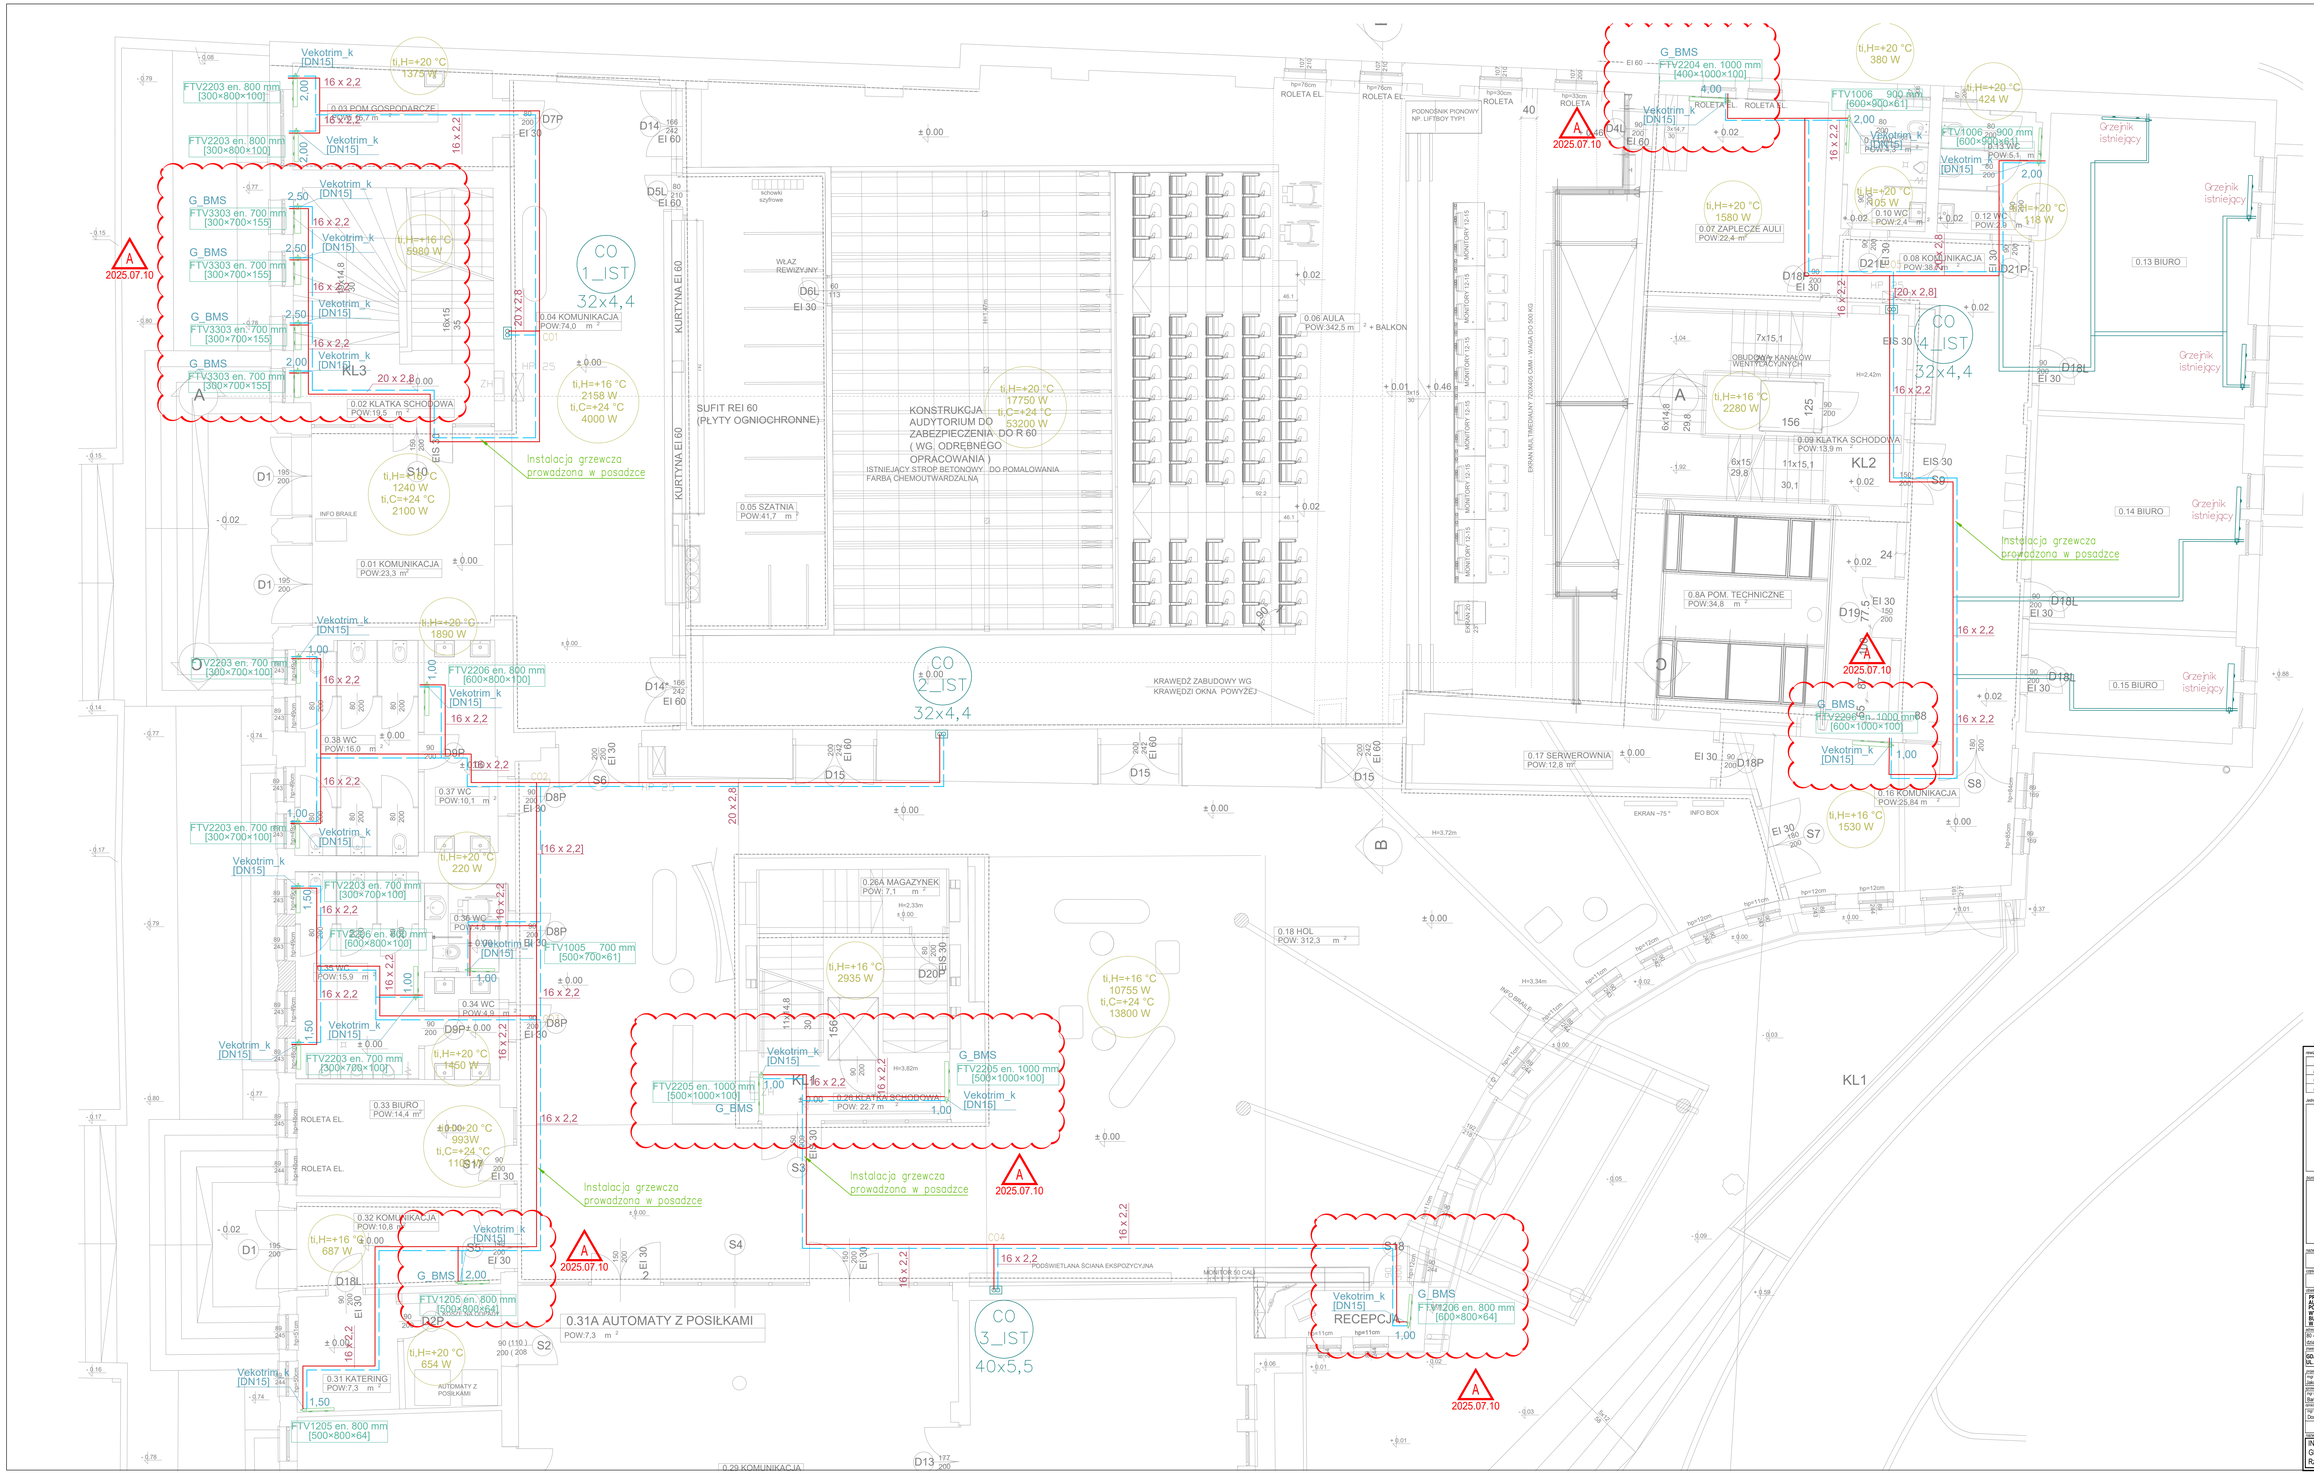
Stadium: A