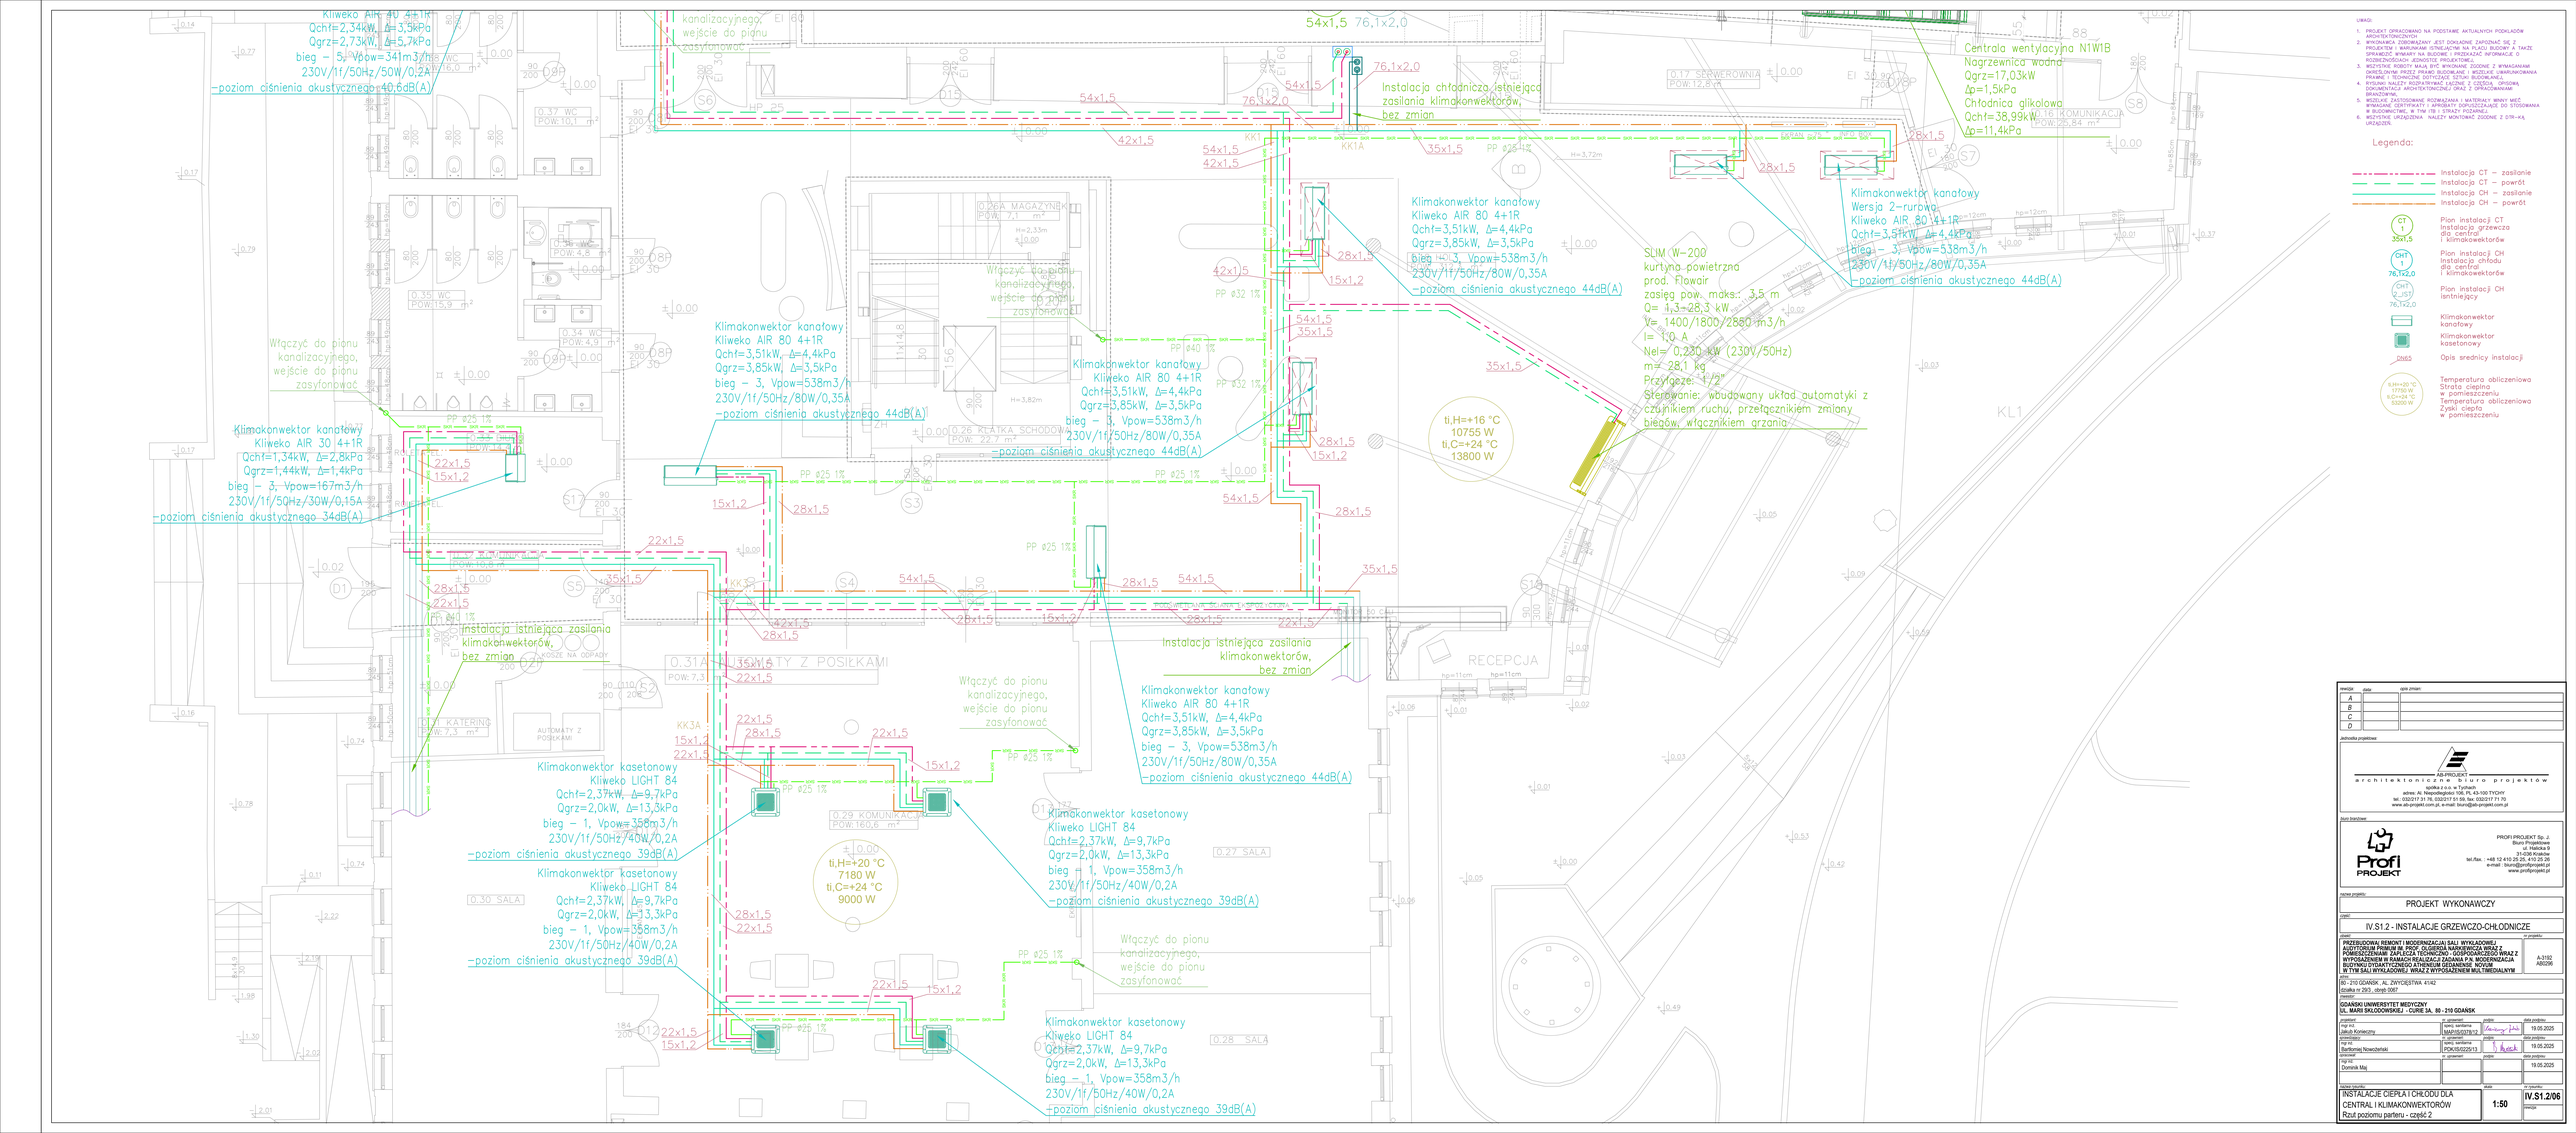

rewizje	data	opis zmian:
A		
B		
C		
D		

Jednostka projektowa:

AS-PROJEKT
architektoniczne biuro projektów
spółka z o.o. w Tychach
adres: Al. Niepodległości 105, PL 43-100 TYCHY
tel.: 032/217 31 78, 032/217 51 59, fax: 032/217 71 70
www.as-projekt.com.pl, e-mail: biuro@as-projekt.com.pl

Autor branżowe:

PROFI PROJEKT Sp. J.
Biuro Projektowe
ul. Kilińskiego 1
31-036 Kraków
tel./fax. : +48 12 410 25 25, 410 25 26
e-mail : biuro@profiprojekt.pl
www.profiprojekt.pl

rodzaj projektu:	PROJEKT WYKONAWCZY
obiekt:	IV.S1.2 - INSTALACJE GRZEWCZO-CHŁODNICZE
przedmiot:	PRZEBUDOWA/ REMONT I MODERNIZACJA I SALI WYKŁADOWEJ AUDYTORIUM PRIMUM IM. PROF. OLGIERDA NARKIEWICZA WRAZ Z POMIESZCZENIAMI ZAPLECZA TECHNICZNO - GOSPODARCZEGO WRAZ Z ZAGOSPODAROWANIEM TERENU, ROZBUDOWĄ I NADBUDOWĄ BUDYNKU DYDAKTYCZNEGO ATENEUM GDAŃSKIE, MODERNIZACJĄ W TYM SALI WYKŁADOWEJ WRAZ Z WYPOSAŻENIEM MULTIMEDIALNYM
nr projektu:	A-3102 AB0296
adres:	80 - 210 GDAŃSK , AL. ZWYCIĘSTWA 41/42 działka nr 29/3 , obręb 0067
inwestor:	GDAŃSKI UNIWERSYTET MEDYCZNY UL. MARII SKŁODOWSKIEJ - CURIE 3A, 80 - 210 GDAŃSK

projektował: mgr inż. Jakub Kończyny	uprawnienia, specjalność, nr ewidencyjny: MAP/0/0078/13	podpis:	data podpisu: 19.05.2025
sprawdził: mgr inż. Bartłomiej Nowoziński	uprawnienia, specjalność, nr ewidencyjny: POK/0/0/0513	podpis:	data podpisu: 19.05.2025
sprawdził: mgr inż. Dominik Maj	uprawnienia, specjalność, nr ewidencyjny:	podpis:	data podpisu: 19.05.2025

branża: INSTALACJE CIEPŁA I CHŁODU DLA CENTRAL I KLIMAKONWEKTORÓW	skala: 1:50	nr rysunku: IV.S1.2/06	
Rzut poziomu parteru - część 2		arkusz:	