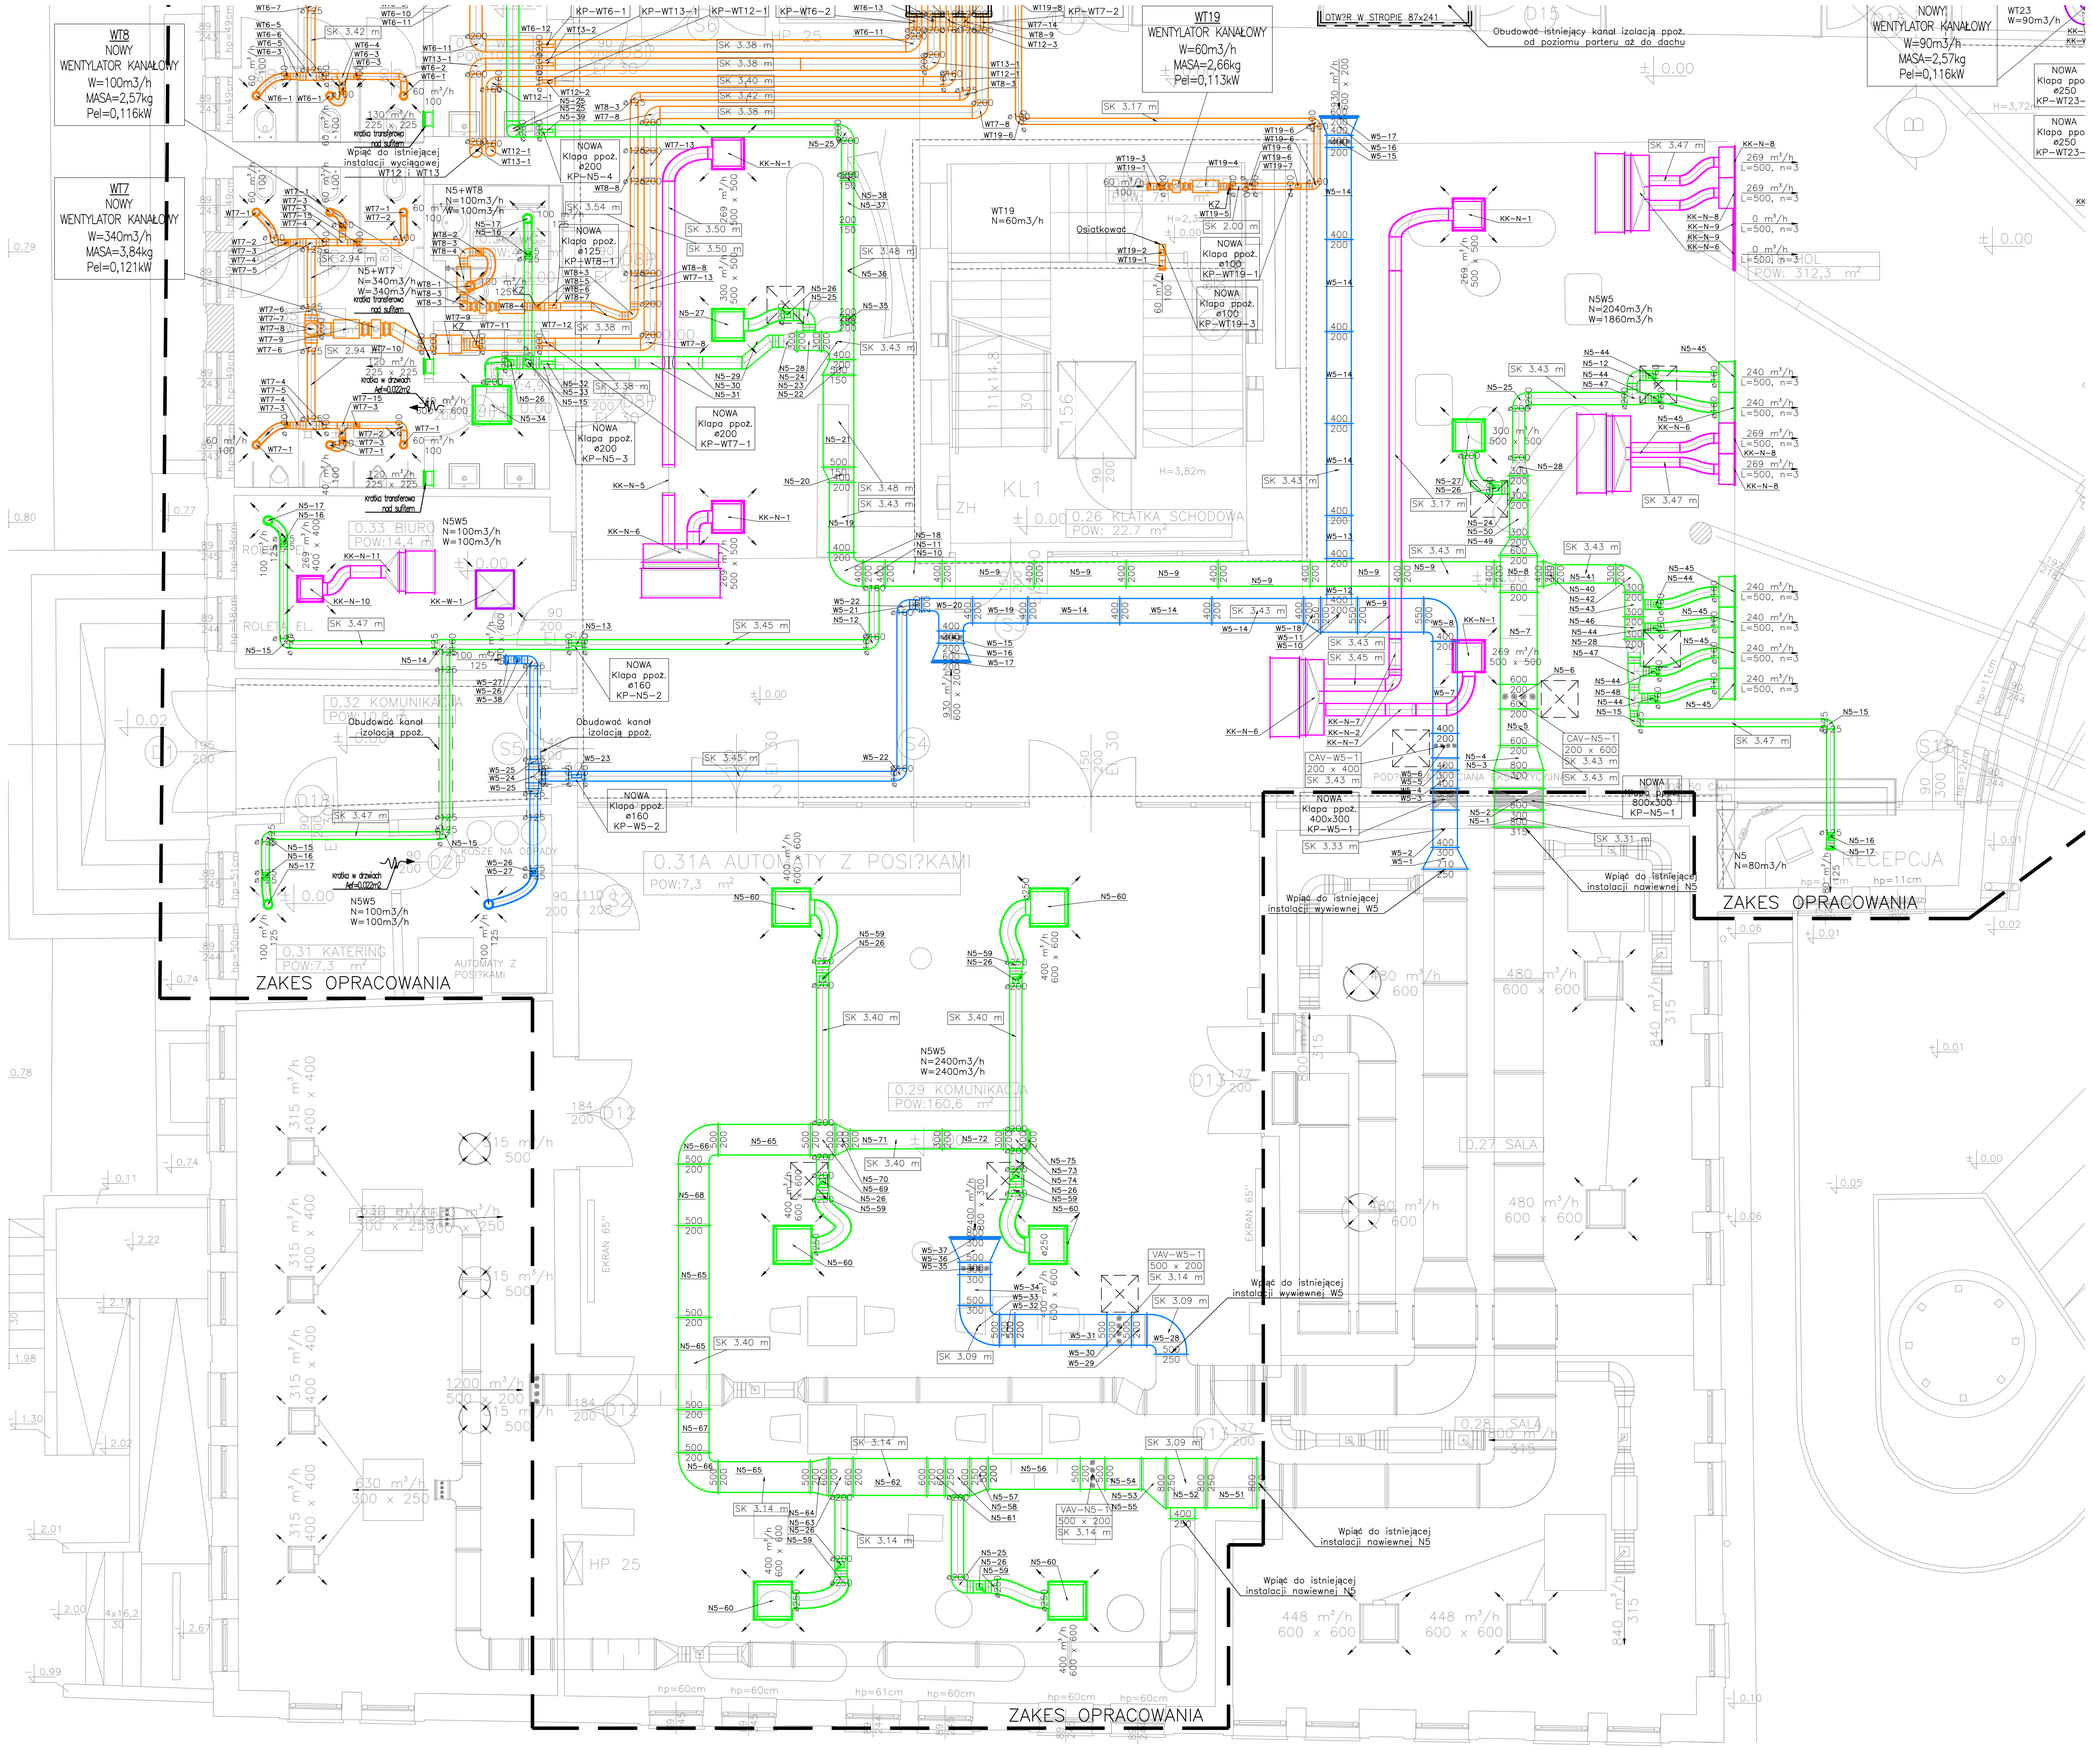

LEGENDA

ELEMENT:	OPIS:
	Centrala klimatyzacyjna
	Wentylator kana?owy prostok?tny
	Prostok?tna klapa przeci?wpo?arowa
	Okr?g?a klapa przeci?wpo?arowa
	T?umik akustyczny prostok?tny
	T?umik akustyczny rurowy
1800 m³/h 600 x 400 / 1800 m³/h 600 x 400	Prostok?tna czerpnia / wyrzutnia ?cienna
	Przepustnica prostok?tna z si?ownikiem/bez
	Przepustnica okr?g?a z si?ownikiem/bez
	Regulator przep?ywu CAV – prostok?tny
	Regulator przep?ywu CAV – okr?g?y
KZ / KZ	Klapa zwrotna – prostok?tna – okr?g?a
550 m³/h 429 x 429 / 550 m³/h 429 x 429	Anemostat prostok?tny / okr?g?y ze skrzynk? rozpr??n?
130 m³/h 160 / 130 m³/h 160	Zaw?r wentylacyjny nawiewny / wywiewny
485 m³/h 225 x 425 / 485 m³/h 225 x 425	Kratka wentylacyjna nawiewna / wywiewna
	Przew?d elastyczny
	Otw?r rewizyjny
N=100m3/h	Ilo?? powietrza nawiewanego
W=100m3/h	Ilo?? powietrza wywiewanego
SK 3.00 m³/h	Sp?d kana?u (kratki, klimakonwektora)
OK 3.00 m³/h	O? kana?u (kratki)
	Izolacja kana?u materia?em p.po?.
	Przep?yw powietrza – kratka w drzwiach/nawiewnik okienny
	Zakres opracowania
	Instalacja nawiewna
	Instalacja wywiewna
	Instalacja czerpna
	Instalacja wyrzutowa
	Instalacja wyci?gowa (techniczna, sanitarna)
	Instalacja istnie?ca

UWAGI:

1. PROJEKT OPRACOWANO NA PODSTAWIE AKTUALNYCH PODKŁADÓW ARCHITEKTONICZNYCH.
2. WYKONAWCA ZOBOWIĄZANY JEST DOKŁADNIE ZAPOZNAĆ SIĘ Z PROJEKTEM I WARUNKAMI ISTNIEJĄCYMI NA PLACU BUDOWY A TAKŻE SPRAWDZIĆ WYMIARY NA BUDOWIE I PRZEKAZAĆ INFORMACJE O ROZBIEŻNOŚCIACH JEDNOSTCE PROJEKTOWEJ,
3. WSZYSTKIE ROBOTY MAJĄ BYĆ WYKONANE ZGODNIE Z WYMAGANIAMI OKREŚLONYMI PRZEZ PRAWO BUDOWLANE I WSZELKIE UWARUNKOWANIA PRAWNE I TECHNICZNE DOTYCZĄCE SZTUKI BUDOWLANEJ,
4. RYSUNKI NALEŻY ROZPATRYWAĆ ŁĄCZNIE Z CZĘŚCIĄ OPISOWĄ DOKUMENTACJI ARCHITEKTONICZNEJ ORAZ Z OPRACOWANIAMI BRANŻOWYMI.
5. WIDOCZNE ELEMENTY WETYLACJI PROWADZONE PONAD SUFITEM RASTROWYM NALEŻY MALOWAĆ W KOLORZE GRAFITOWYM ZBLIŻONYM DO RAL 7024 (W KOLORZE STROPU).

rewizja:	data:	opis zmian:
A		
B		
C		
D		

Jednostka projektowa:

AB-PROJEKT
architektoniczne biuro projektów
spółka z o.o. w Tychach
adres: Al. Niepodległości 106, PL 43-100 TYCHY
tel.: 032/217 31 76, 032/217 51 59, fax: 032/217 71 70
www.ab-projekt.com.pl, e-mail: biuro@ab-projekt.com.pl

biuro branżowe:

Profi PROJEKT
PROFI PROJEKT Sp. J.
Biuro Projektowe
ul. Halicka 9
31-036 Kraków
tel./fax.: +48 12 410 25 25, 410 25 26
e-mail : biuro@profiprojekt.pl
www.profiprojekt.pl

nazwa projektu:

PROJEKT WYKONAWCZY

część:

IV.S1.1 - INSTALACJE WENTYLACJI MECHANICZNEJ

obiekt: nr projektu:

PRZEBUDOWAJ REMONT I MODERNIZACJA) SALI WYKŁADOWEJ AUDYTORIUM PRIMUM IM. PROF. OLGIERDA NARKIEWICZA WRAZ Z POMIESZCZENIAMI ZAPLECZA TECHNICZNO - GOSPODARCZEGO WRAZ Z WYPOSAŻENIEM W RAMACH REALIZACJI ZADANIA P.N. MODERNIZACJA BUDYNKU DYDAKTYCZNEGO ATHENEUM GDAŃSKIE NOVUM W TYM SALI WYKŁADOWEJ WRAZ Z WYPOSAŻENIEM MULTIMEDIALNYM — A-3192 AB0296

adres:

80 - 210 GDAŃSK , AL. ZWYCIĘSTWA 41/42
działka nr 29/3 , obręb 0067

inwestor:

GDAŃSKI UNIWERSYTET MEDYCZNY
UL. MARII SKŁODOWSKIEJ - CURIE 3A, 80 - 210 GDAŃSK

	nr uprawnień:	podpis:	data podpisu
projektant: mgr in?. Jakub Konieczny	spec. sanitarna MAP/IS/0378/12		19.05.2025
sprawdzający: mgr in?. Bartłomiej Nowożeński	spec. sanitarna PDK/IS/0225/13		19.05.2025
opracował: mgr in?. Agnieszka Muc			19.05.2025

nazwa rysunku: skala: nr rysunku:

RZUT PARTERU CZĘŚĆ 1 — 1:50 — IV.S1.1/03 — rewizja