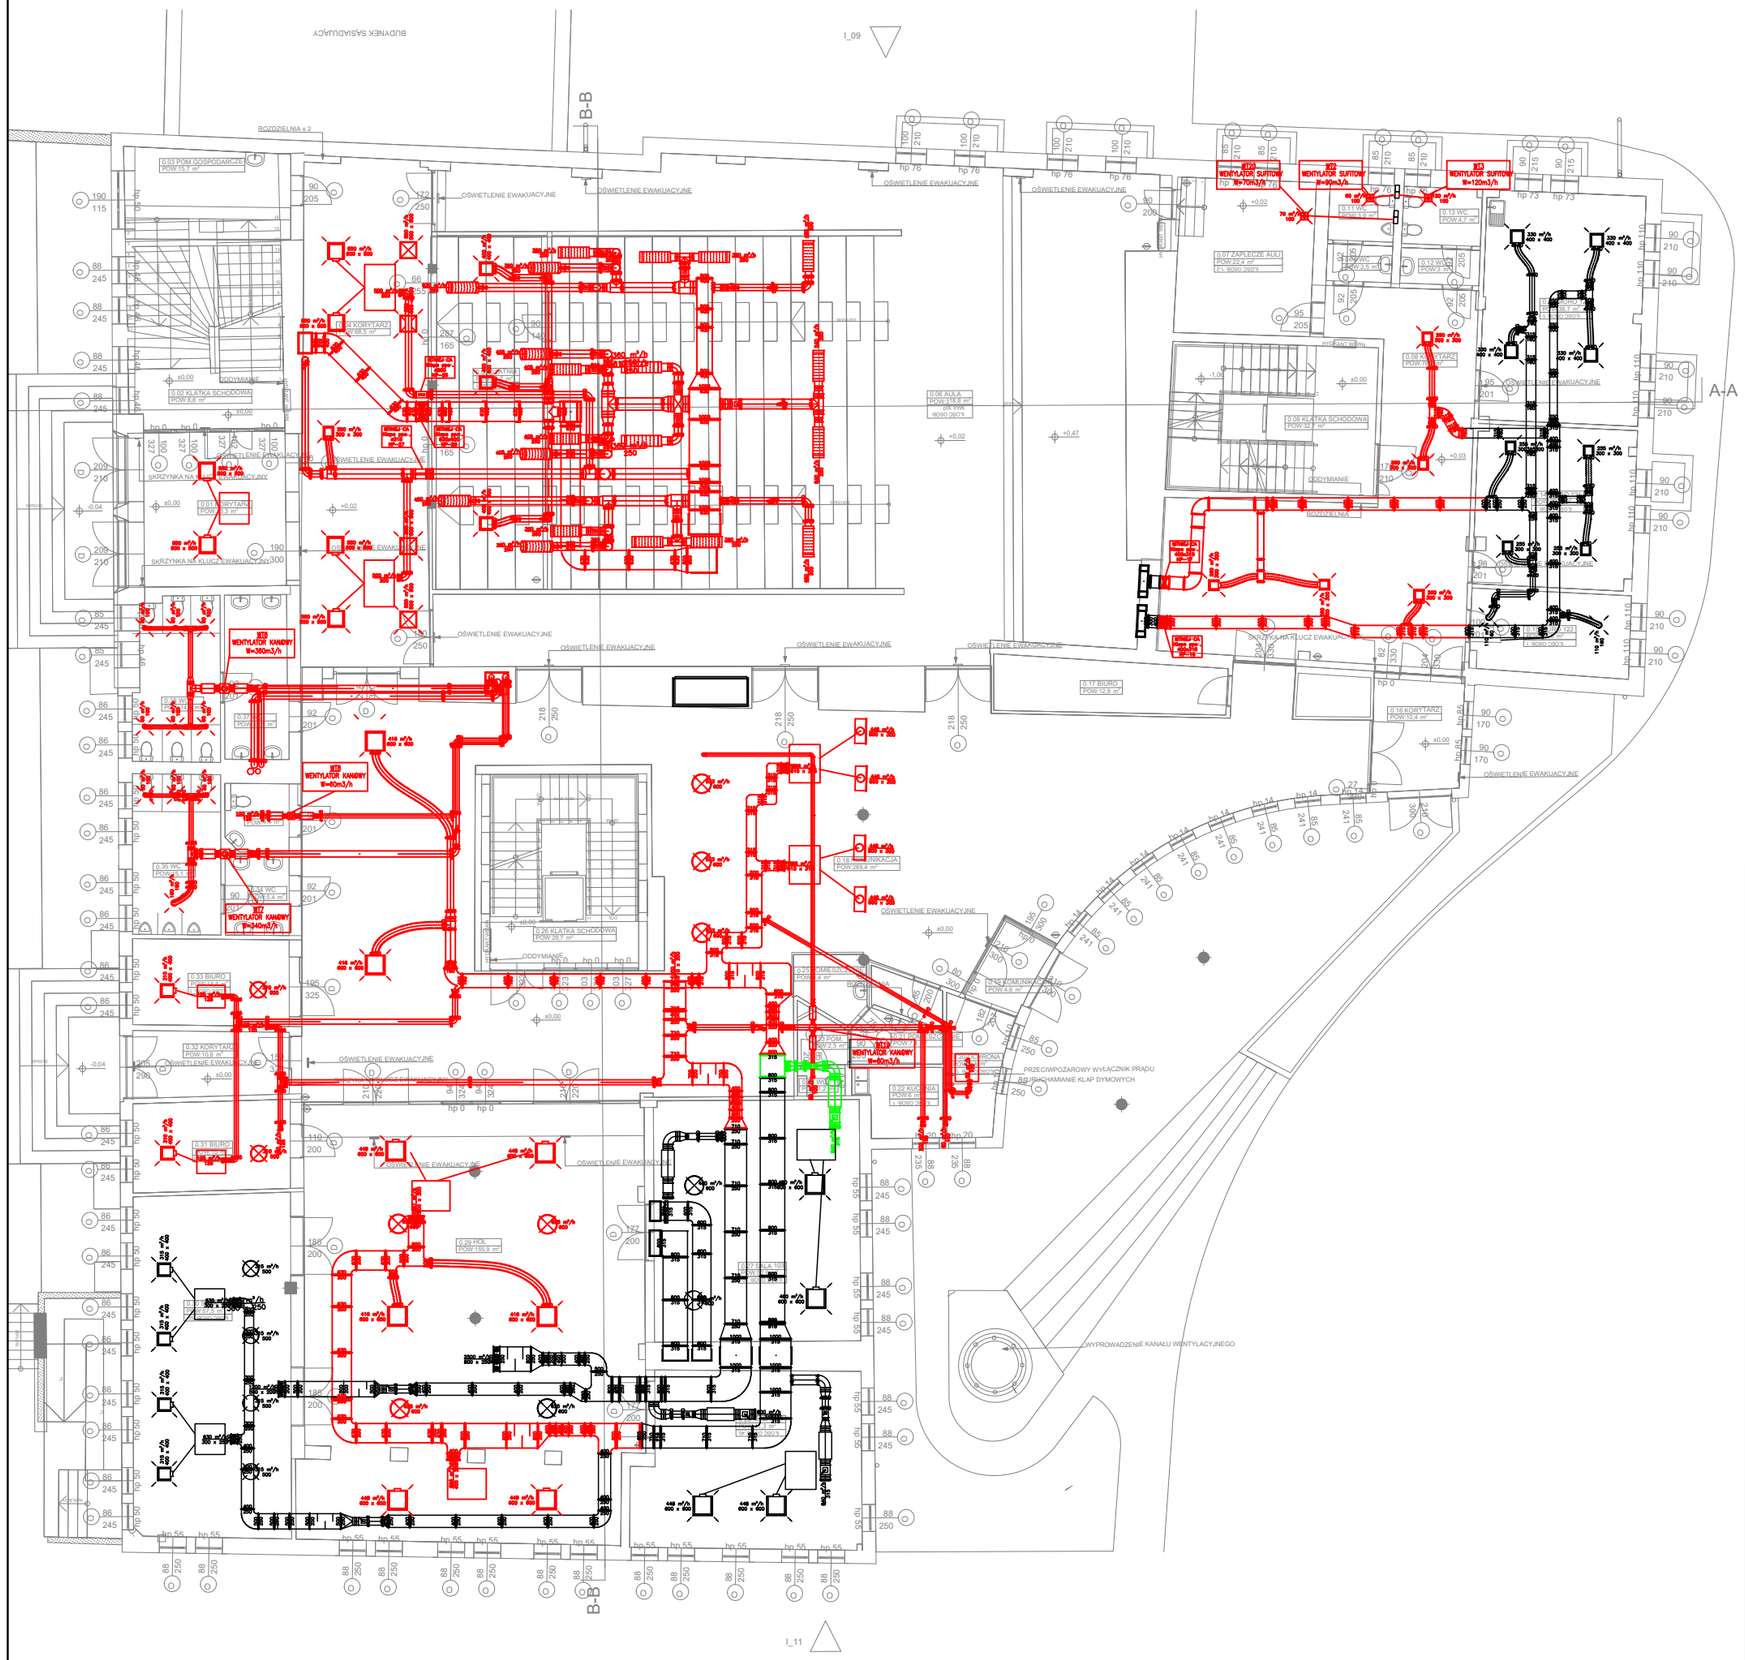

rewizja:	data:	opis zmian:
A		
B		
C		
D		

Jednostka projektowa:

AB-PROJEKT
architektoniczne biuro projektów
spółka z o.o. w Tychach
adres: Al. Niepodległości 106, PL 43-100 TYCHY
tel.: 032/217 31 76, 032/217 51 59, fax: 032/217 71 70
www.ab-projekt.com.pl, e-mail: biuro@ab-projekt.com.pl

biuro branżowe:

Profi PROJEKT
PROFI PROJEKT Sp. J.
Biuro Projektowe
ul. Halicka 9
31-036 Kraków
tel./fax. : +48 12 410 25 25, 410 25 26
e-mail : biuro@profiprojekt.pl
www.profiprojekt.pl

nazwa projektu:

PROJEKT WYKONAWCZY

część:

IV.S1.1 - INSTALACJE WENTYLACJI MECHANICZNEJ

obiekt:

PRZEBUDOWA(REMONT I MODERNIZACJA) SALI WYKŁADOWEJ AUDYTORIUM PRIMUM IM. PROF. OLGIERDA NARKIEWICZA WRAZ Z POMIESZCZENIAMI ZAPLECZA TECHNICZNO - GOSPODARCZEGO WRAZ Z WYPOSAŻENIEM W RAMACH REALIZACJI ZADANIA P.N. MODERNIZACJA BUDYNKU DYDAKTYCZNEGO ATHENEUM GEDANENSE NOVUM W TYM SALI WYKŁADOWEJ WRAZ Z WYPOSAŻENIEM MULTIMEDIALNYM

nr projektu: A-3192 AB0296

adres:

80 - 210 GDAŃSK , AL. ZWYCIĘSTWA 41/42
działka nr 29/3 , obręb 0067

inwestor:

GDAŃSKI UNIWERSYTET MEDYCZNY
UL. MARII SKŁODOWSKIEJ - CURIE 3A, 80 - 210 GDAŃSK

projektant:	nr. uprawnień:	podpis:	data podpisu
mgr inż. Jakub Konieczny	specj. sanitarna MAP/IS/0378/12		19.05.2025
sprawdzający:	*nr. uprawnień:*	*podpis:*	*data podpisu*
mgr inż. Bartłomiej Nowożeński	specj. sanitarna PDK/IS/0225/13		19.05.2025
opracował:	*nr. uprawnień:*	*podpis:*	*data podpisu*
mgr inż. Agnieszka Muc			19.05.2025

nazwa rysunku:

RZUT PARTERU
DEMONTAŻE

skala: 1:200

nr rysunku: IV.S1.1/12

rewizja: