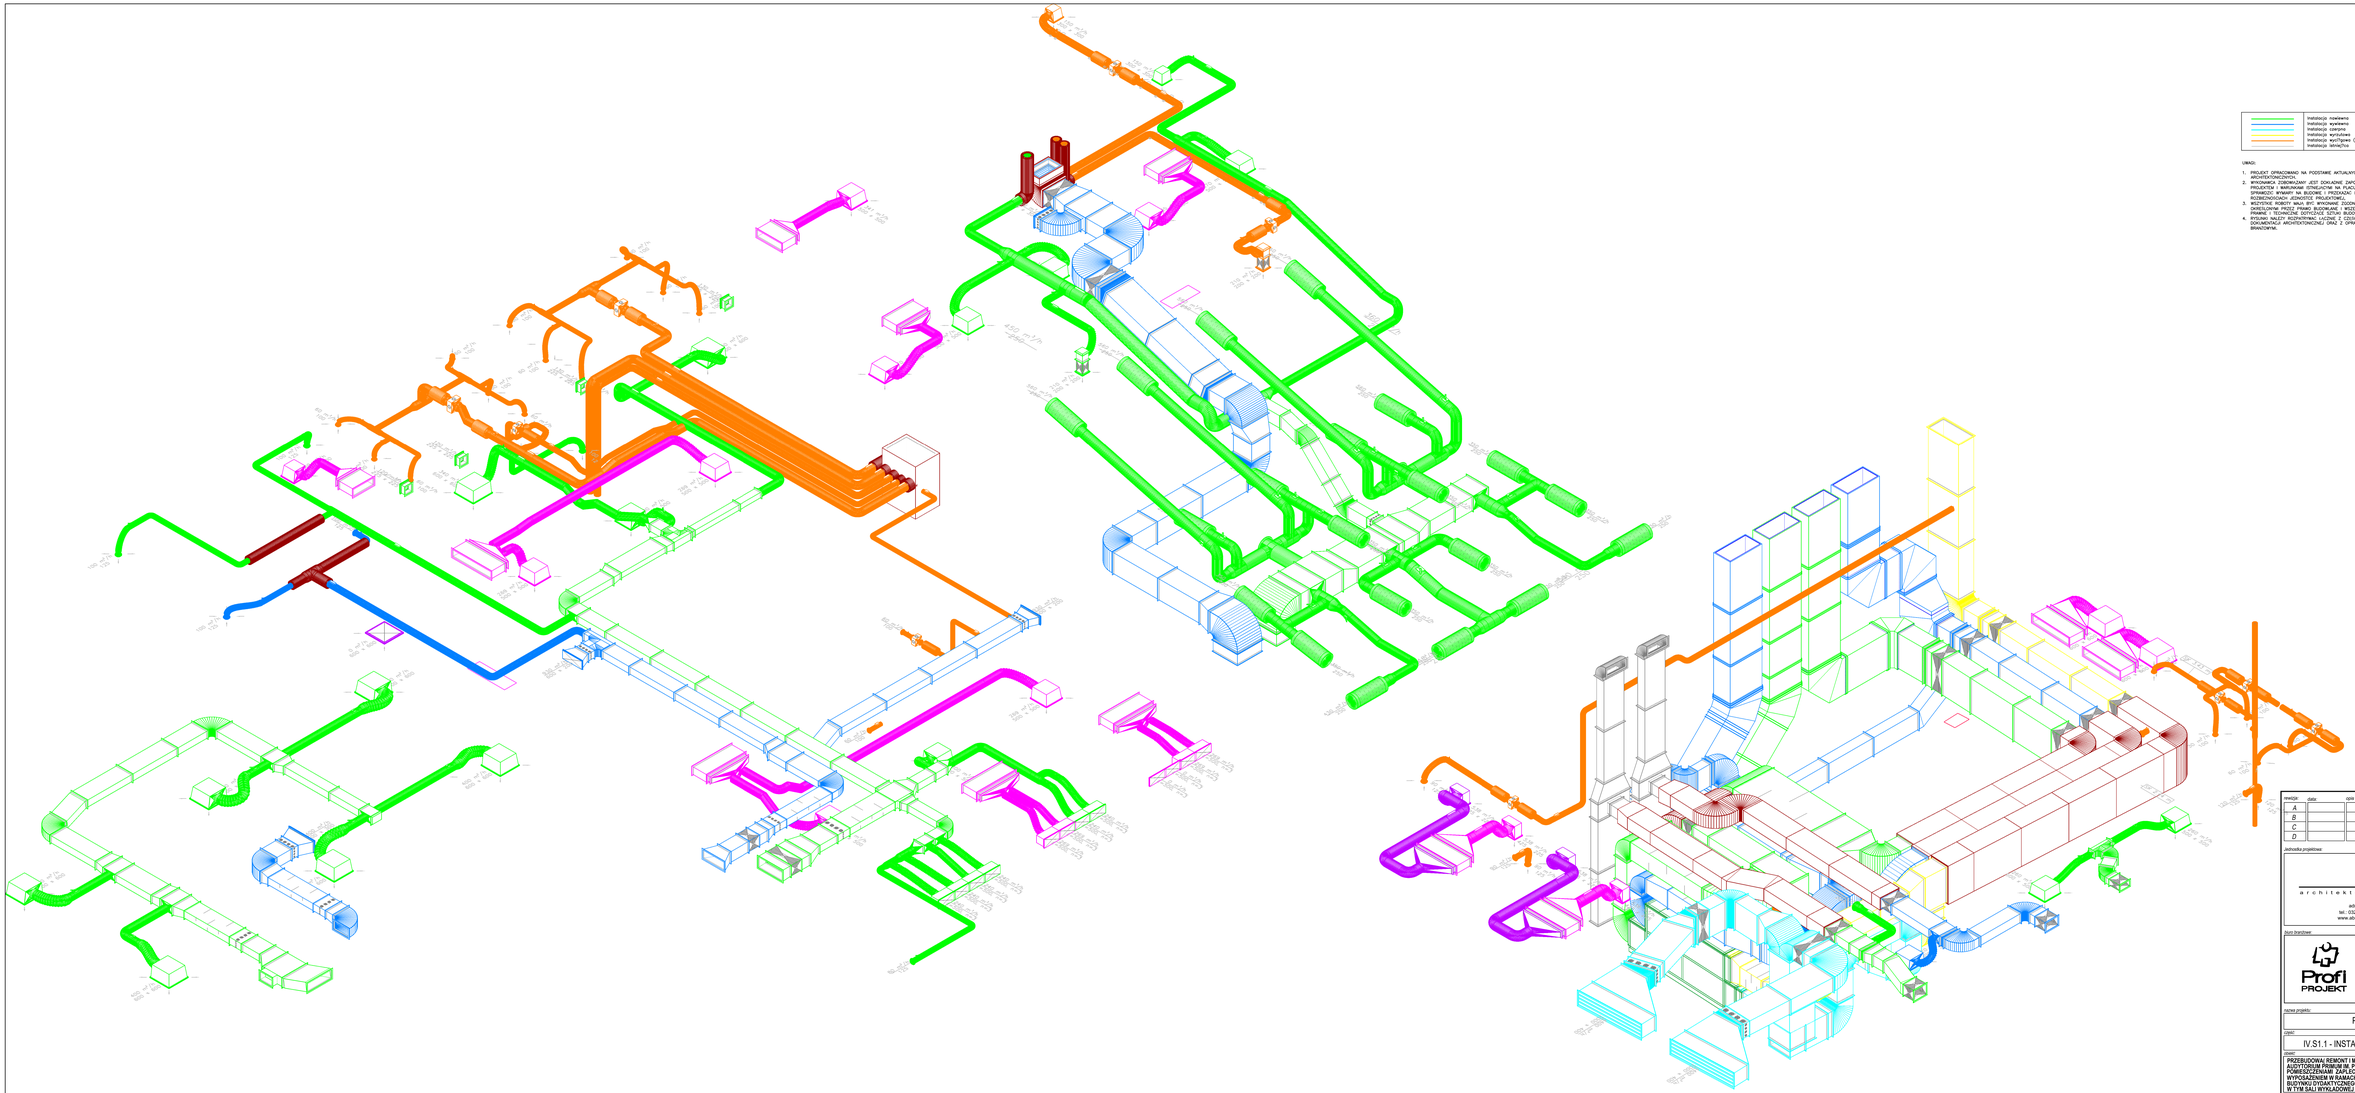

	Instalacja nawiewna
	Instalacja wywiewna
	Instalacja czerpna
	Instalacja wyrzutowa
	Instalacja wyciągowa (techniczna, sanitarna)
	Instalacja lokalna

UWAGI:

1. PROJEKT OPRACOWANO NA PODSTAWIE AKTUALNYCH PODKLADÓW ARCHITEKTONICZNYCH.
2. WYKONAWCA ZOBOWIĄZANY JEST DOKŁADNIE ZAPOZNAĆ SIĘ Z PROJEKTEM I WARUNKAMI ISTNIEJĄCYMI NA PLACU BUDOWY A TAKŻE SPRAWDZIĆ WYMIARY NA BUDOWIE I PRZEKAZAĆ INFORMACJE O ROZBIEŻNOŚCIACH JEDNOSTCE PROJEKTOWEJ.
3. WSZYSTKIE ROBOTY MAJĄ BYĆ WYKONANE ZGODNIE Z WYMAGANIAMI PRZEPISÓW PRAWA BUDOWLANEGO I WSZELKIE UWARUNKOWANIA PRAWNE I TECHNICZNE DOTYCZĄCE SZTUKI BUDOWLANEJ.
4. RYSUNKI NALEŻY ROZPATRYWAĆ LACZNIE Z CZĘŚCIĄ OPISOWĄ, DOKUMENTACJĄ ARCHITEKTONICZNEJ ORAZ Z OPRACOWANIAMI BRANŻOWYMI.

rewizja:	data:	opis zmian:
A		
B		
C		
D		

Jednostka projektowa:

AB-PROJEKT
architektoniczne biuro projektów
spółka z o.o. w Tychach
adres: Al. Niepodległości 106, PL 43-100 TYCHY
tel.: 032/217 31 78, 032/217 51 59, fax: 032/217 71 70
www.ab-projekt.com.pl, e-mail: biuro@ab-projekt.com.pl

Biuro branżowe:

Profi PROJEKT
PROFI PROJEKT Sp. J.
Biuro Projektowe
ul. Halicka 9
31-036 Krakow
tel./fax. : +48 12 410 25 25, 410 25 26
e-mail : biuro@profiprojekt.pl
www.profiprojekt.pl

nazwa projektu:

PROJEKT WYKONAWCZY

część:

IV.S1.1 - INSTALACJE WENTYLACJI MECHANICZNEJ

tytuł: PRZEBUDOWA/ REMONT I MODERNIZACJA I SALI WYKŁADOWEJ AUDYTORIUM PRAWA NR PROF. OLGIERDA NARKIEWICZA WRAZ Z POWIĘKSZENIAMI ZAPLECZA TECHNICZNO - GOSPODARCZEGO WRAZ Z WYPOSAŻENIEM W RAMACH REALIZACJI ZADANIA PN. MODERNIZACJA BUDYNKU DYDAKTYCZNEGO ATHENEUM GEDANENSE NOVUM W TYM SALI WYKŁADOWEJ WRAZ Z WYPOSAŻENIEM MULTIMEDIALNYM	nr projektu: A-3192 AB0296

adres:

80 - 210 GDAŃSK, AL. ZWYCIĘSTWA 41/42
(działka nr 29/3 , obręb 0067

inwestor:

GDAŃSKI UNIWERSYTET MEDYCZNY
UL. MARII SKŁODOWSKIEJ - CURIE 3A, 80 - 210 GDAŃSK

projektant:	nr uprawnień:	podpis:	data podpisu:
mgr inż.: Jakub Konieczny	sprawdz. sanitarna: MAP/IS/0378/12		19.05.2025
sprawdzający:	nr uprawnień:	podpis:	data podpisu:
mgr inż.: Bartłomiej Nowożeński	sprawdz. sanitarna: PDK/IS/022/513		19.05.2025
zatwierdził:	nr uprawnień:	podpis:	data podpisu:
mgr inż.: Agnieszka Muc			19.05.2025

nazwa rysunku: PARTER. AKSONOMETRIA	skala: 1:50	nr rysunku: IV.S1.1/16
		rewizja: