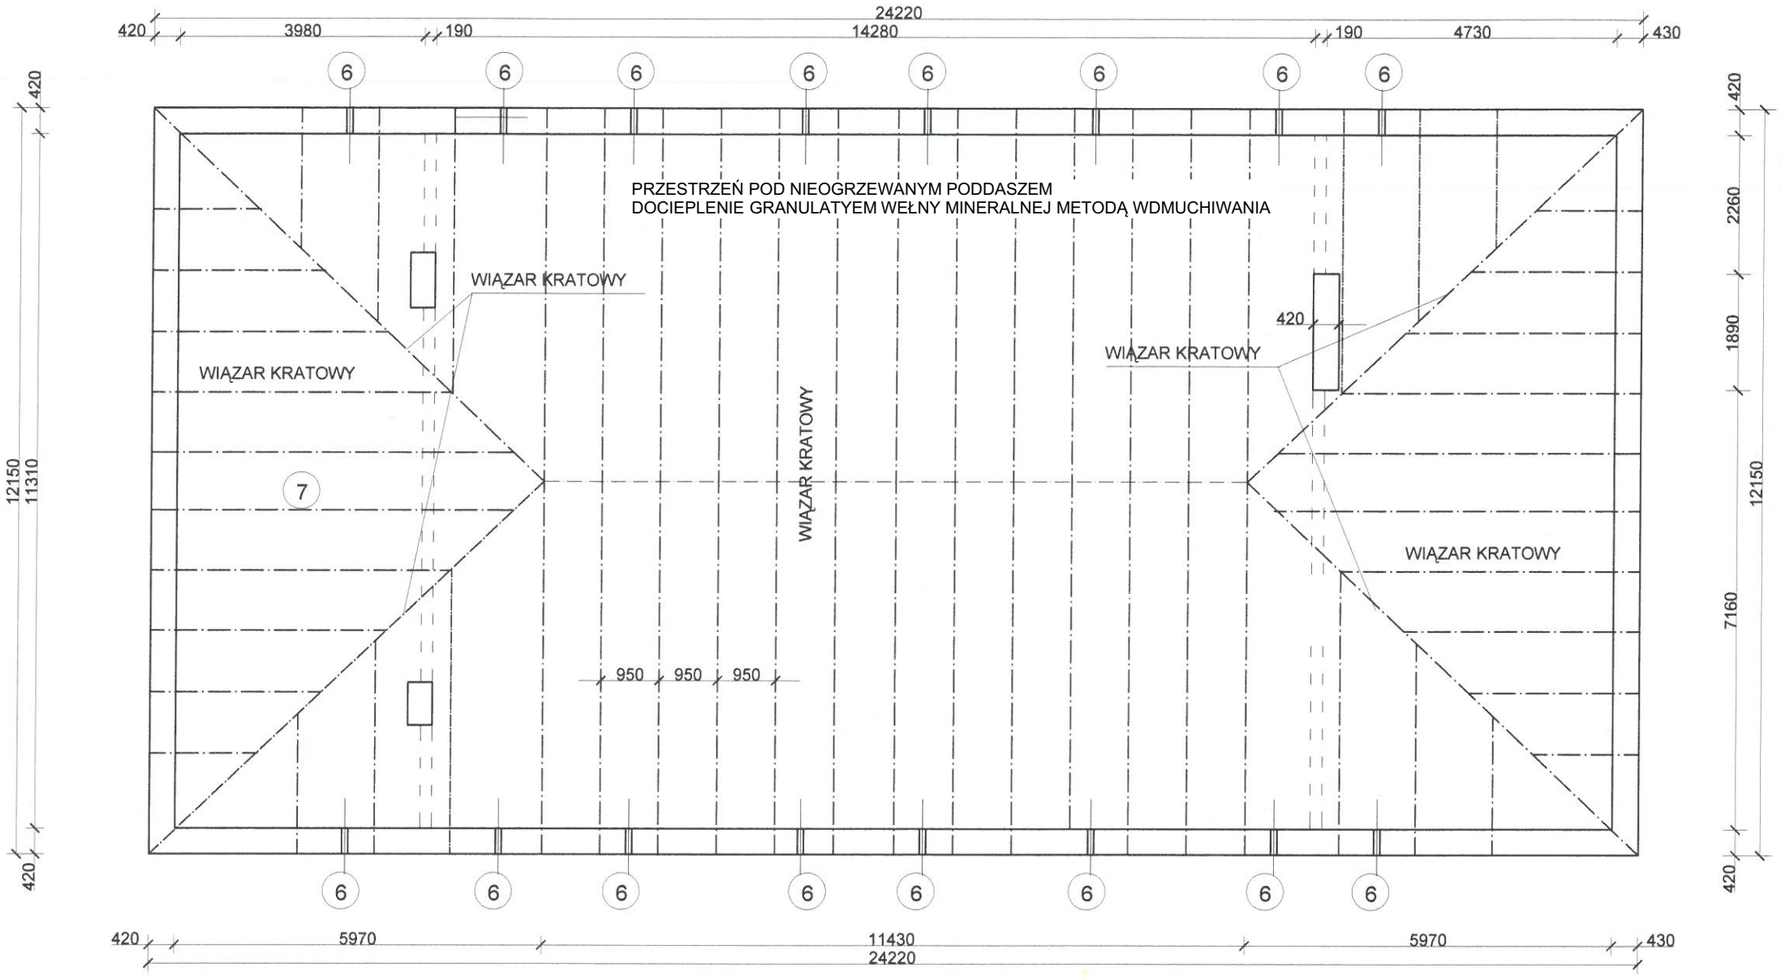

RZUT WIĄZARÓW DACHOWYCH SKALA 1:100