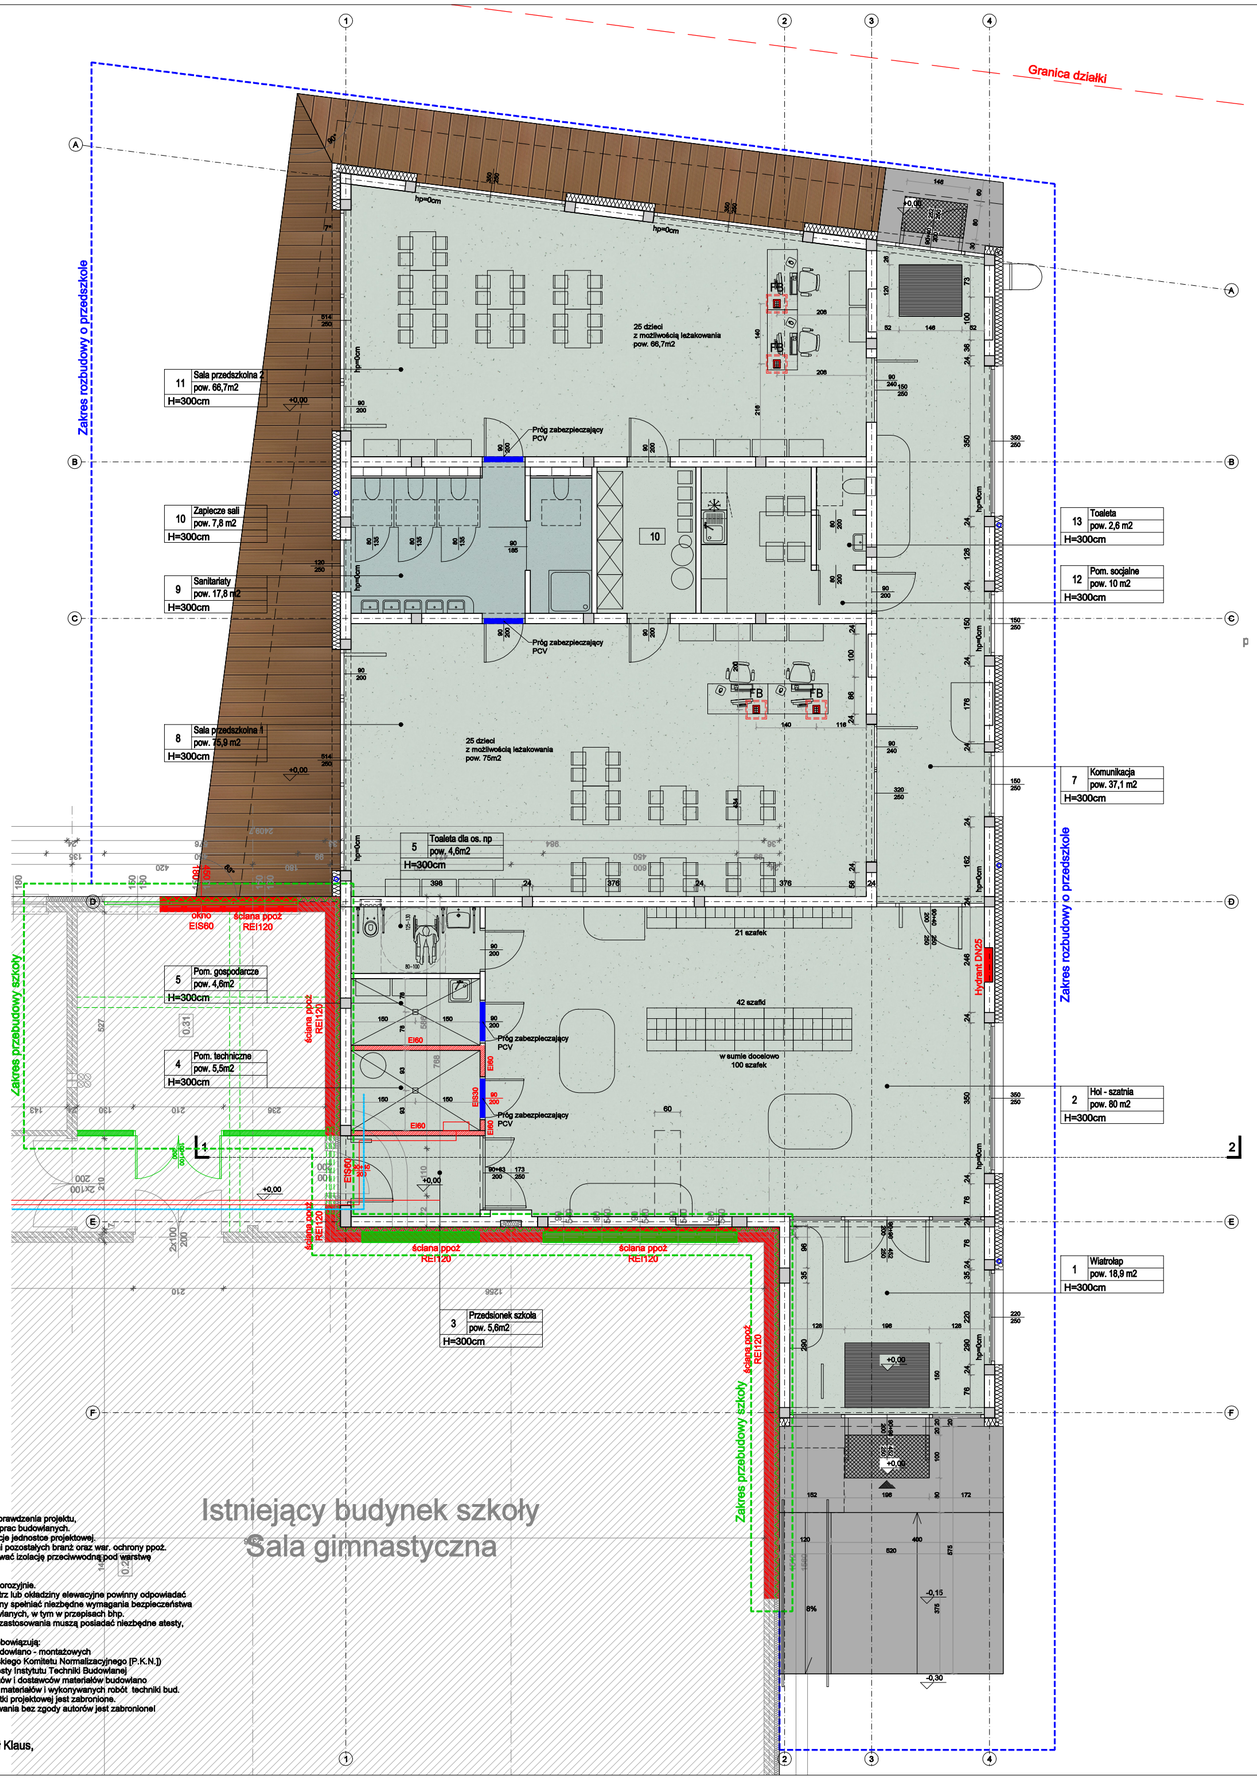

UWAGA:
1. Wykonawcy i podwykonawcy zobowiązani są do sprawdzenia projektu, w szczególności wymiarów przed przystąpieniem do prac budowlanych. W przypadku rozbieżności należy przekazać informacje jednostce projektowej.
2. Rozpatrywać łącznie z częścią opisową, projektami pozostałych branż oraz wsr. ochrony ppoż.
3. We wszystkich pomieszczeniach mokrych zastosować izolację przeciwwodną pod warstwę wykończeniową na ścianach i posadzkach.
4. Należy zapewnić ciągłość izolacji.
5. Wszystkie elementy metalowe zabezpieczyć antykorozyjnie.
6. Wszystkie elementy stanowiące wykończenie wnętrz lub okładziny elewacyjne powinny odpowiadać wytycznym zawartym w warunkach ppoż. oraz powinny spełniać niezbędne wymagania bezpieczeństwa użytkowania zawarte w przepisach techniczno-budowlanych, w tym w przepisach bhp.
7. Wszystkie materiały i urządzenia przewidziane do zastosowania muszą posiadać niezbędne atesty, certyfikaty zgodności i świadectwa dopuszczania.
8. W sprawach nie określonych w dokumentacjach, obowiązują:
- warunki techniczne wykonywania i odbioru robót budowlano - montażowych (wg Ministerstwa Budownictwa i Instytutu Normy Polskiego Komitetu Normalizacyjnego [P.K.N.])
- instrukcje, wytyczne, świadectwa dopuszczenia, atesty Instytutu Techniki Budowlanej
- instrukcje, wytyczne i warunki techniczne producentów i dostawców materiałów budowlano
- przepisy techniczne instytucji kontrolujących jakość materiałów i wykonywanych robót techniki bud.
9. Dokonywanie zmian w projekcie bez zgody jednostki projektowej jest zabronione.
Jakiekolwiek wykorzystanie przedmiotowego opracowania bez zgody autorów jest zabronione!

Copyright by BPRK Biuro Projektów Rafał Klaus,
Wszelkie prawa zastrzeżone

LEGENDA

Wykładziny PVC posadzkowe
oraz cokoliki ścienne o wysokości 10cm

Wykładzina homogeniczna PCV
gr. 2mm, klasa 34 klasyfikacji obiektowej,
powłoka Smart Top
np. Forbo Energetic, kolor 50233 swedish grey
lub równoważne

FB Floorbox FB, puszka posadzkowa
UWAGA!
Z gniazdami poziomymi
wyposażenie:
- 3x230V 16A, 1xLAN

Wykładzina heterogeniczna PCV do pom. mokrych
wg DIN 51130 klasa R10
wg DIN 51097 klasa B
gr. 2mm, klasa 43 klasyfikacji obiektowej,
np. Forbo Laguna, kolor 181582 pale blue
lub równoważne

Progi zabezpieczające PCV w drzwiach

Wyceraczka systemowa wewnętrzna
wycieraczka w profilach aluminiowych
wycieraczka wpuszczona w warstwy posadzki,
górna płaszczyzna wycieraczki zlicowana
z poziomem posadzki

wkład tekstylny, osuszający odporny
na ścieranie, wygniatanie

Wyceraczka systemowa zewnętrzna
wycieraczka w profilach aluminiowych
wycieraczka wpuszczona w warstwy posadzki,
górna płaszczyzna wycieraczki zlicowana
z poziomem posadzki

wkład gumowy i szczotkowy osadzony
w profilach aluminiowych

Deski tarasowe - kompozytowe, komorowe, ryflowane,
gr. 25mm, kolor jasny brąz,
mocowane przy pomocy systemowych ukrytych
mocow do desek tarasowych lub tarasowych wkrętów
nierdzewnych,
Legary kompozytowe w rozstawie max 40cm na
plastikowych/gumowych dystansach poziomujących.
Hydroizolacja poliuretanowa
Podbudowa z betonu C16/20 grubości min 10cm ze
spadkiem ok. 0,5% od budynku, 2x siatka stalowa
dołem i górą #8, oczko 150x150mm

Płyty/elementy prefabrykowane z betonu
architektonicznego, monolityczne
powierzchnia gładka matowa
klasa betonu min. C35/45, mrozoodporność
do stosowania na zewnątrz,
w płytach wykonana wnęka na wycieraczkę wejściową
z rurką odprowadzającą wodę
Możliwość wykonania pochylni wejściowej i stopni
schodowych jako elementów dzielonych wg możliwości
produkcyjnych dostawcy elementów

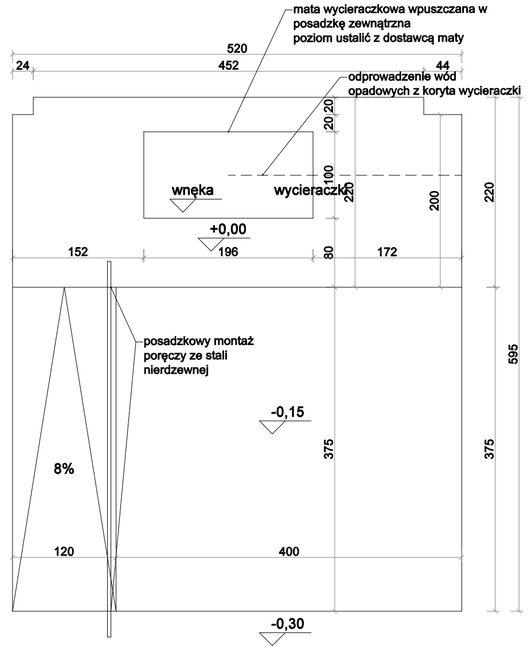

Rzut płyty wejściowej do przedszkola
skala 1:50

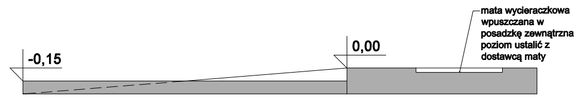

Przekrój przez płytę wejściową do przedszkola

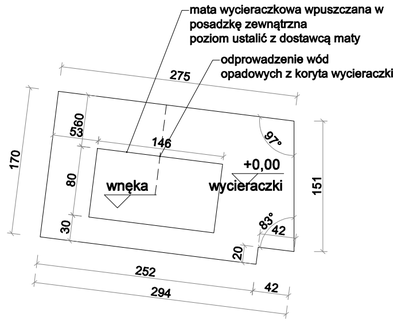

Rzut płyty wejściowej tylnej do przedszkola
skala 1:50

NAZWA I ADRES OBIEKTU	ROZBUDOWA SZKOŁY PODSTAWOWEJ IM. JANA BRZECHWY W MIEJSCOWOŚCI SZKLARY GÓRNE O CZĘŚĆ PRZEDSZKOLNĄ WRAZ Z JEJ CZĘŚCIOWĄ PRZEBUDOWĄ I BUDOWĄ NIEZBĘDNEJ INFRASTRUKTURY TECHNICZNEJ
JEDNOSTKA PROJEKTOWA	Biuro Projektów Rafał Klaus ul. Wrocławska 14/1, 56-300 Milicz tel. 661 805 566

SPECJALNOŚĆ	IMIĘ I NAZWISKO	NR. UPR. BUD.	PODPIS
architektoniczna główny projektant	mgr inż. Rafał Klaus	60/DSOKK/2023	Klaus
architektoniczna projektant sprawdzający	mgr inż. Piotr Zdybek	17/01/DUW	
architektoniczna asystant projektanta			

STADIUM	PROJEKT WYKONAWCZY	
TYTUŁ RYSUNKU	Rysunek posadzek	
DATA 10-03-2025	SKALA 1:100	NR RYSUNKU PW-A-02-01 posadzki

Copyright by BPRK Biuro Projektów Rafał Klaus, Wszelkie prawa zastrzeżone