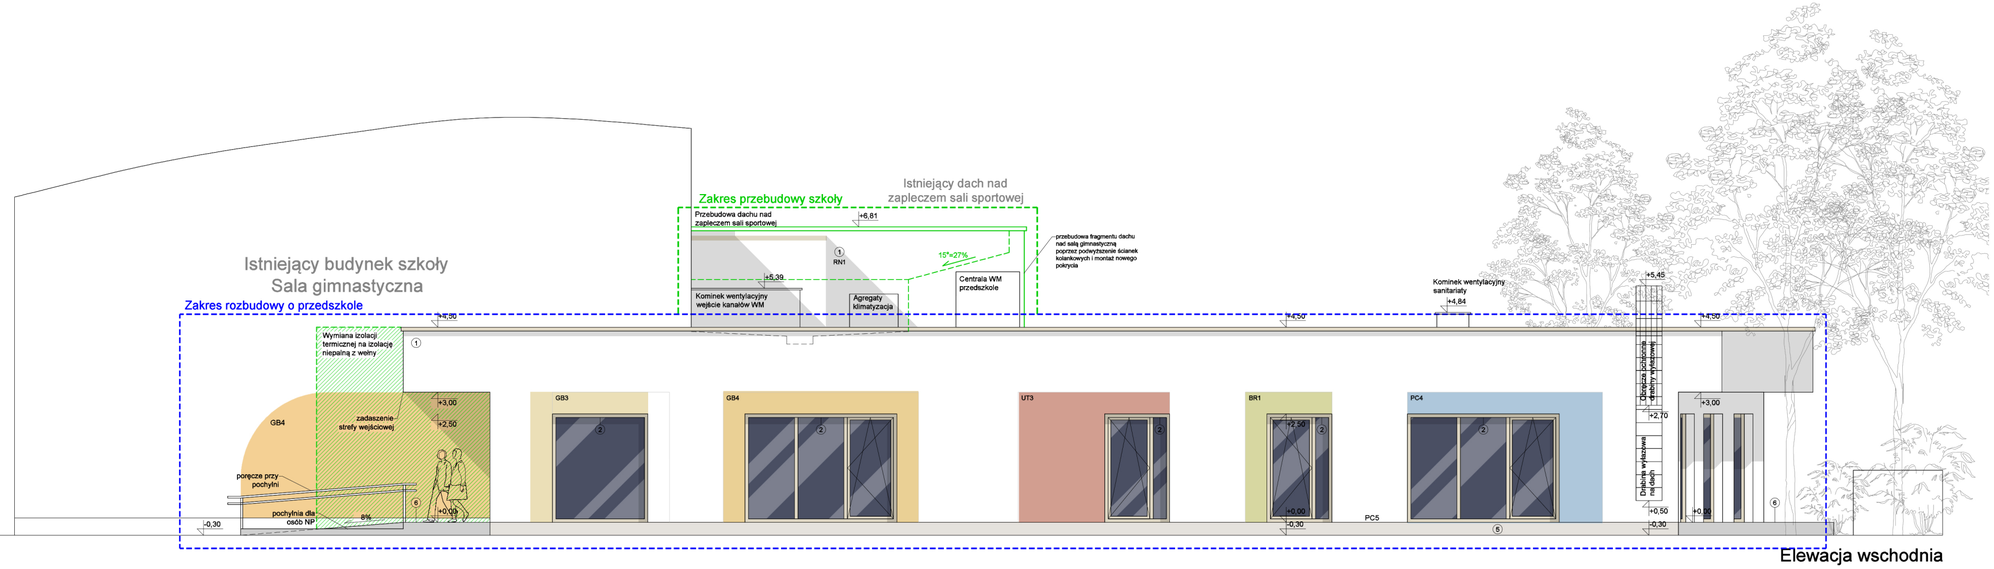

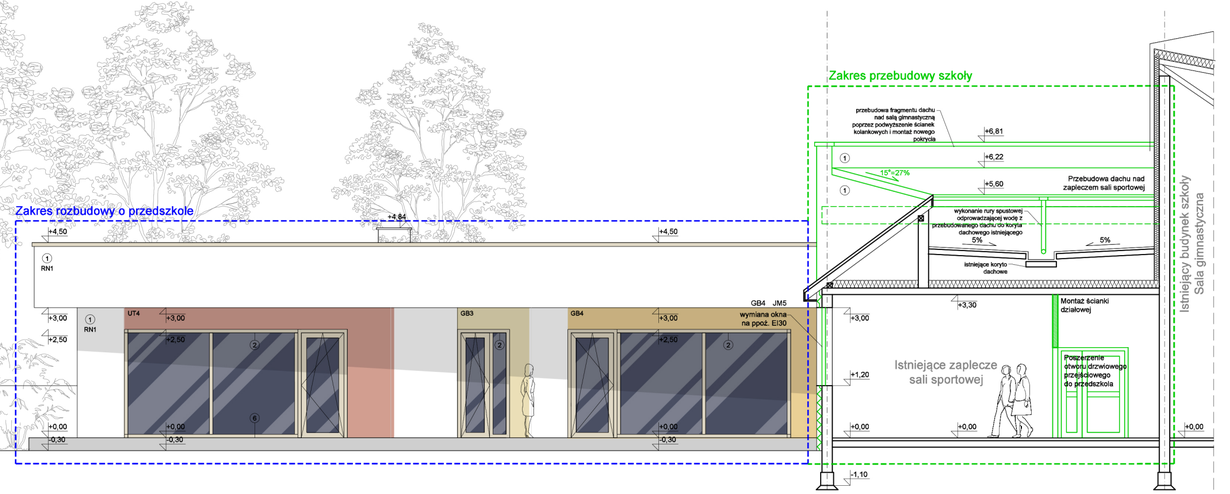

LEGENDA

Ściany i elementy istniejące budynku szkoły poza zakresem opracowania

Zakres przebudowy elementów budowlanych w budynku szkoły

Zakres rozbudowy szkoły o budynek przedszkola

Ściany GK, elementy budowlane przebudowywane NOWO PROJEKTOWANE w obrebie budynku szkoły

Ściany, elementy budowlane WYBURZANE

Legenda

1. Wykończenie ściany - tynk elewacyjny silikonowy - jasny - kolor główny podstawowy np. Ceresit lub równoważny kolor zgodnie z symbolem na rysunku: RN1, BR1, GB3, GB4, PC4, UT3
2. Stolarka okienna i drzwiowa aluminiowa RAL 1013
3. Ścianka ażurowa z poziomymi lamelami blaszanymi maskująca centralę WM na dachu, panele malowane proszkowo w kolorze RAL 1013
4. Pokrycie dachu - papa termozgrzewalna wierzchniego krycia i podkładowa
5. Cokół budynku - tynk mozaikowy np. Ceresit kolor Colomite 2 lub równoważny
6. Schody zewnętrzne, pochylnia, taras i obejście budynku - beton architektoniczny, elementy monolityczne

Wszystkie obróbki blacharskie wykonać z blachy powlekanej w kolorze antracyt RAL 1013

UWAGA:
1. Wykonawcy i podwykonawcy zobowiazani są do sprawdzenia projektu, w szczególności wymiarów przed przystapieniem do prac budowlanych. W przypadku rozbieżności należy przekazać informacje jednostce projektowej.
2. Rozpatrywać łącznie z częścią opisową, projektami pozostałych branż oraz war. ochrony ppoż.
3. We wszystkich pomieszczeniach mokrych zastosować izolację przeciwwodną pod warstwę wykończeniową na ścianach i posadzkach.
4. Należy zapewnić ciągłość izolacji.
5. Wszystkie elementy metalowe zabezpieczyć antykorozyjnie.
6. Wszystkie elementy stanowiące wykończenie wnętrz lub okładziny elewacyjne powinny odpowiadać wytycznym zawartym w warunkach ppoż. oraz powinny spełniać niezbędne wymagania bezpieczeństwa użytkowania zawarte w przepisach techniczno-budowlanych, w tym w przepisach bhp.
7. Wszystkie materiały i urządzenia przewidziane do zastosowania muszą posiadać niezbędne atesty, certyfikaty zgodności i świadectwa dopuszczenia.
8. W sprawach nie określonych w dokumentacjach, obowiązują:
- warunki techniczne wykonywania i odbioru robót budowlano - montażowych (wg Ministerstwa Budownictwa i Instytutu Normy Polskiego Komitetu Normalizacyjnego [P.K.N.])
- instrukcje, wytyczne, świadectwa dopuszczenia, atesty Instytutu Techniki Budowlanej
- instrukcje, wytyczne i warunki techniczne producentów i dostawców materiałów budowlano
- przepisy techniczne instytucji kontrolujących jakość materiałów i wykonywanych robót techniki bud.
9. Dokonywanie zmian w projekcie bez zgody jednostki projektowej jest zabronione.
Jakiekolwiek wykorzystanie przedmiotowego opracowania bez zgody autorów jest zabronione!

Copyright by BPRK Biuro Projektów Rafał Klaus,
Wszelkie prawa zastrzeżone

NAZWA I ADRES OBIEKTU	ROZBUDOWA SZKOŁY PODSTAWOWEJ IM. JANA BRZECHWY W MIEJSCOWOŚCI SZKLARY GÓRNE O CZĘŚĆ PRZEDSZKOLNĄ WRAZ Z JEJ CZĘŚCIOWĄ PRZEBUDOWĄ I BUDOWĄ NIEZBĘDNEJ INFRASTRUKTURY TECHNICZNEJ		
JEDNOSTKA PROJEKTOWA	Biuro Projektów Rafał Klaus ul. Wrocławska 14/1, 56-300 Milicz tel. 661 805 566	BPRK	
SPECJALNOŚĆ	IMIĘ I NAZWISKO	NR. UPR. BUD.	PODPIS
architektoniczna główny projektant	mgr inż. Rafał Klaus	60/DSOKK/2023	Klaus
architektoniczna projektant sprawdzający	mgr inż. Piotr Zdybek	17/01/DUW	
architektoniczna asystent projektanta			
STADIUM	PROJEKT WYKONAWCZY		
TYTUŁ RYSUNKU	Widoki elewacji Przedszkola cz.1 Elewacja wschodnia i zachodnia		
DATA	SKALA	NR RYSUNKU	
13-03-2025	1:100	PW.A.1.01	

Copyright by BPRK Biuro Projektów Rafał Klaus, Wszelkie prawa zastrzeżone