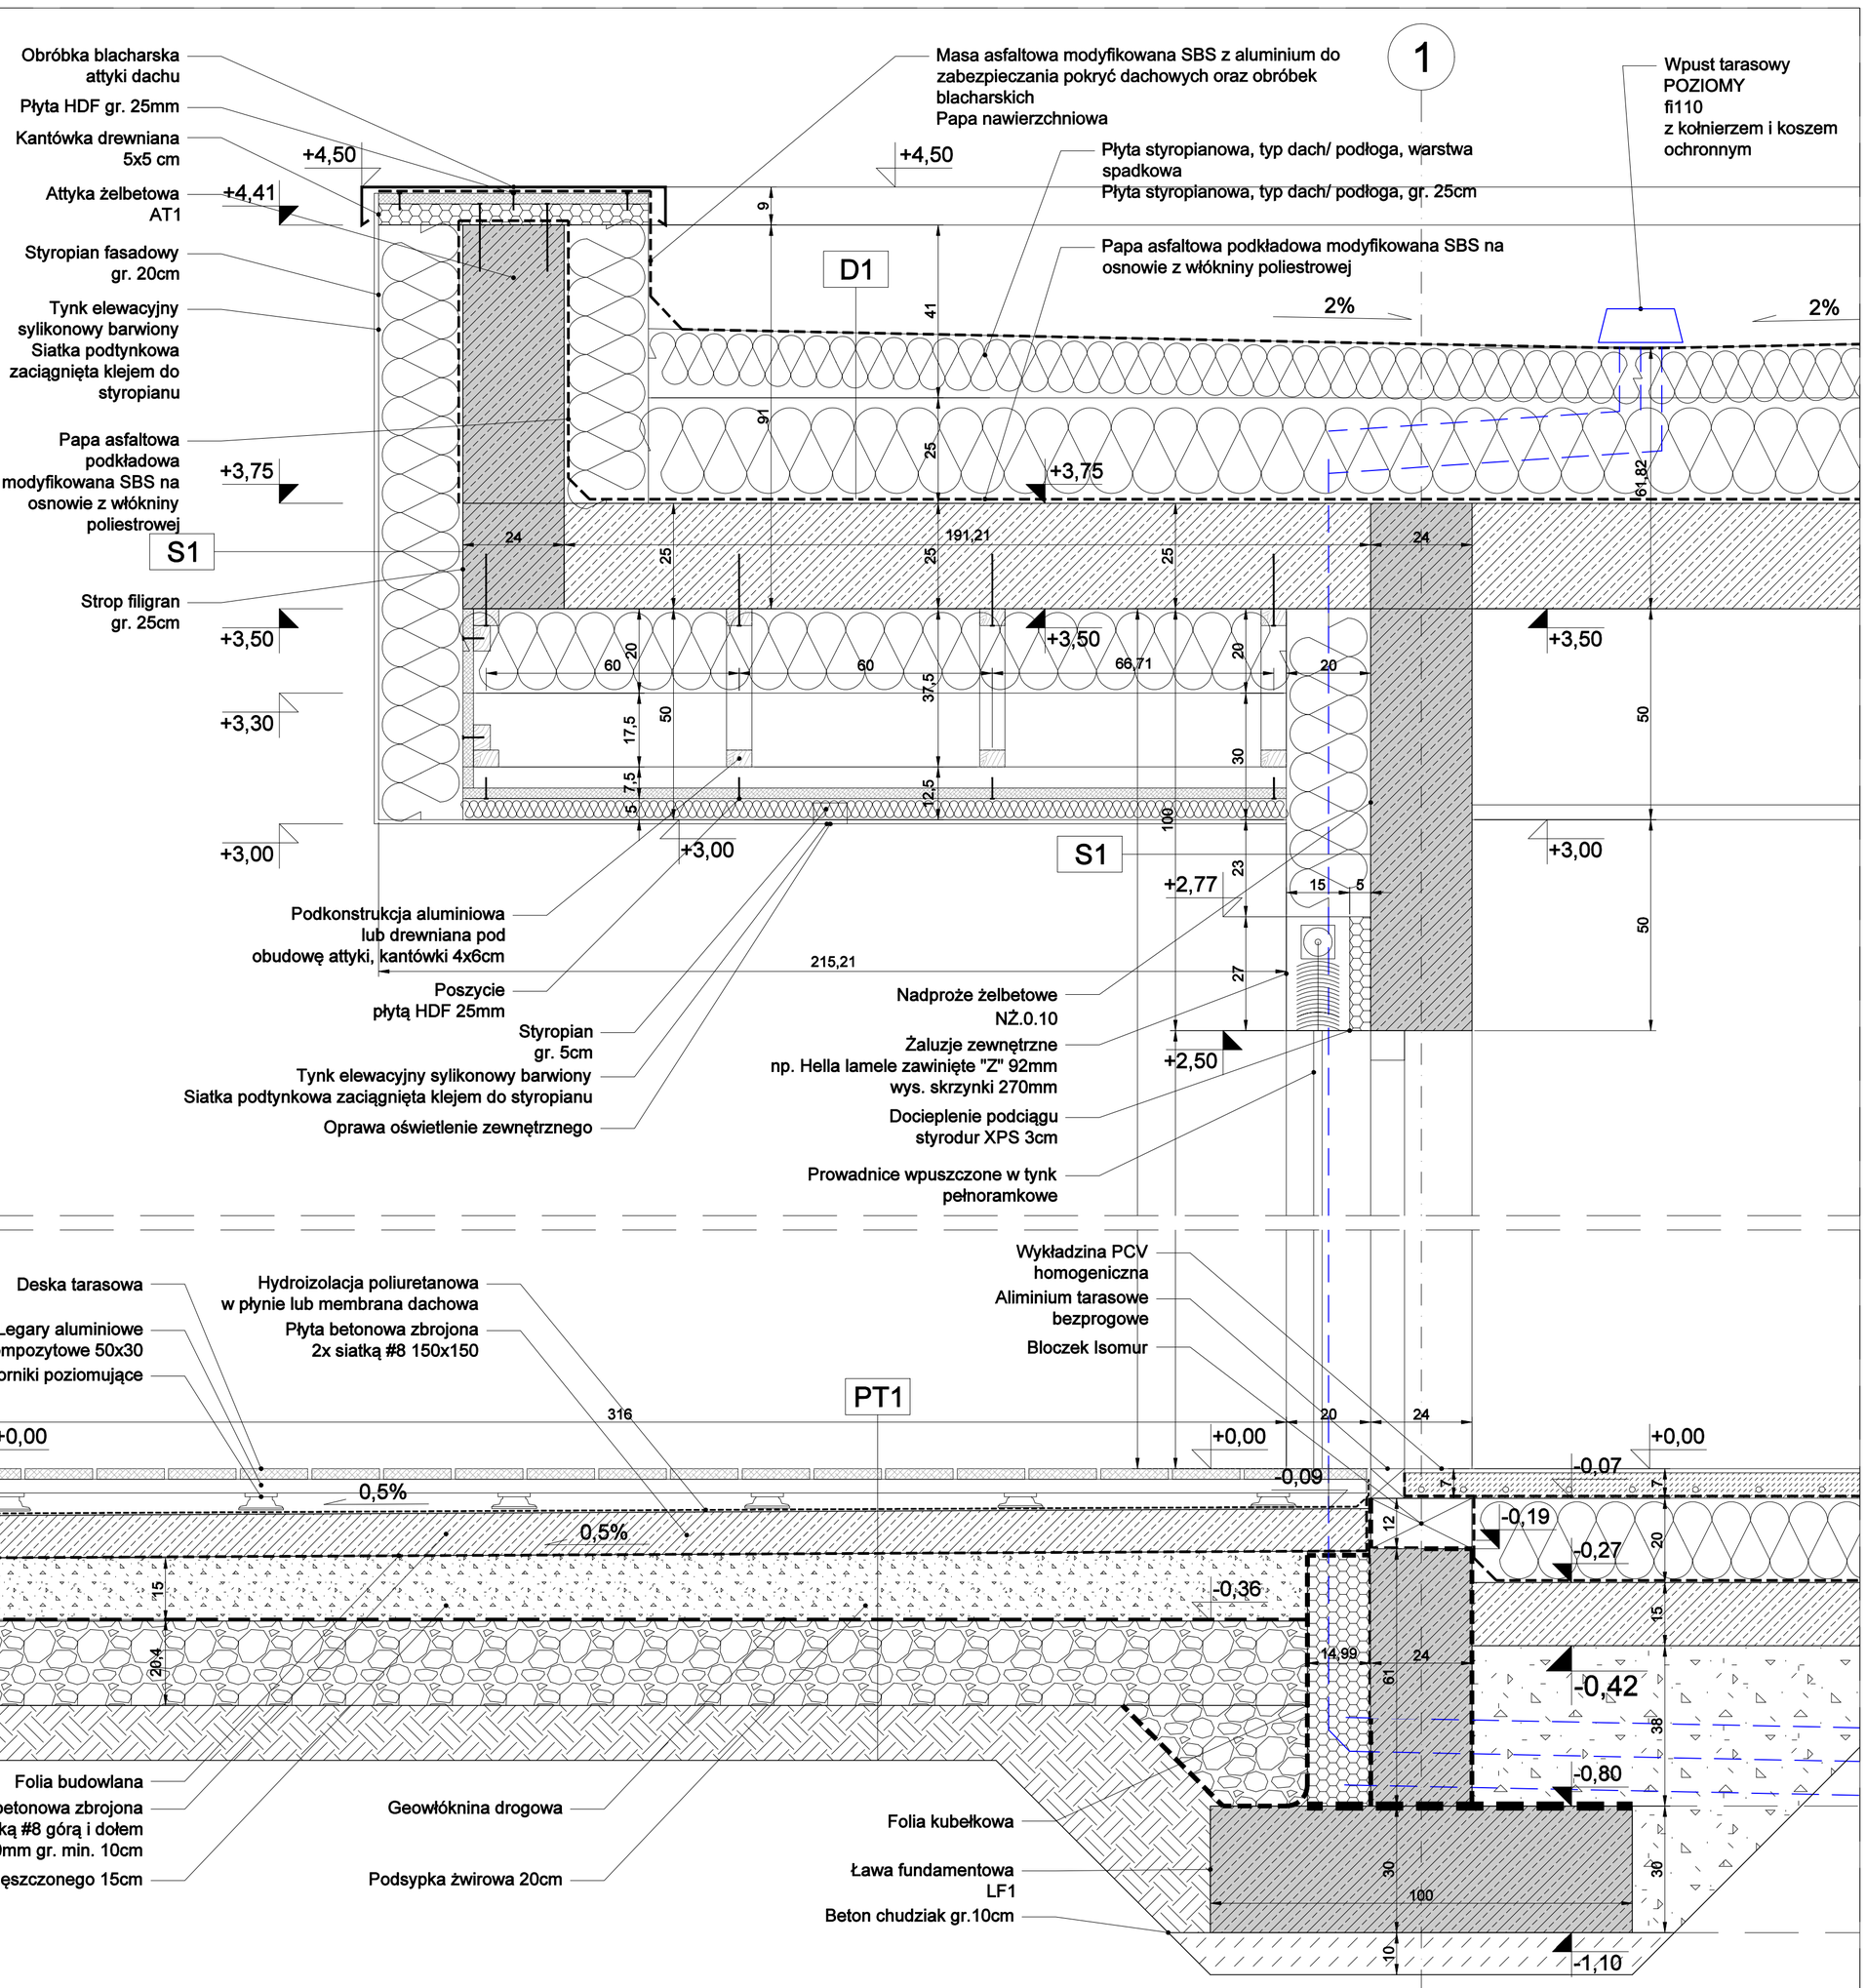

UWAGA:
1. Wykonawcy i podwykonawcy zobowiazani są do sprawdzenia projektu, w szczególności wymiarów przed przystapieniem do prac budowlanych. W przypadku rozbieżności należy przekazać informacje jednostce projektowej.
2. Rozpatrywać łącznie z częścią opisową, projektami pozostałych branż oraz war. ochrony ppoż.
3. We wszystkich pomieszczeniach mokrych zastosować izolację przeciwwodną pod warstwę wykończaniową na ścianach i posadzkach.
4. Należy zapewnić ciągłość izolacji.
5. Wszystkie elementy metalowe zabezpieczyć antykorozyjnie.
6. Wszystkie elementy stanowiące wykończenie wnętrz lub okładziny elewacyjne powinny odpowiadać wytycznym zawartym w warunkach ppoż. oraz powinny spełniać niezbędne wymagania bezpieczeństwa użytkowania zawarte w przepisach techniczno-budowlanych, w tym w przepisach bhp.
7. Wszystkie materiały i urządzenia przewidziane do zastosowania muszą posiadać niezbędne atesty, certyfikaty zgodności i świadectwa dopuszczenia.
8. W sprawach nie określonych w dokumentacjach, obowiązują:
- warunki techniczne wykonywania i odbioru robót budowlano - montażowych (wg Ministerstwa Budownictwa i Instytutu Normy Polskiego Komitetu Normalizacyjnego (P.K.N.))
- instrukcje, wytyczne, świadectwa dopuszczenia, atesty Instytutu Techniki Budowlanej
- instrukcje, wytyczne i warunki techniczne producentów i dostawców materiałów budowlano
- przepisy techniczne instytucji kontrolujących jakość materiałów i wykonywanych robót techniki bud.
9. Dokonywanie zmian w projekcie bez zgody jednostki projektowej jest zabronione.
Jakiekolwiek wykorzystanie przedmiotowego opracowania bez zgody autorów jest zabronione!

Copyright by BPRK Biuro Projektów Rafał Klaus,
Wszelkie prawa zastrzeżone

Przegrody budowlane

D1 - Dach

1. Masa asfaltowa modyfikowana SBS z aluminium do zabezpieczania pokryć dachowych oraz obróbek blacharskich
2. Papa nawierzchniowa
3. Papa asfaltowa podkładowa modyfikowana SBS na osnowie z włókniny poliestrowej
4. Płyta styropianowa, typ dach/ podłoga, warstwa spadkowa
5. Płyta styropianowa, typ dach/ podłoga, gr. 25cm
6. Papa asfaltowa podkładowa modyfikowana SBS na osnowie z włókniny poliestrowej
7. Szybkoschnący roztwór asfaltowy gruntujący modyfikowany kauczukiem
8. Strop betonowy gr. 25cm
9. Malowanie

D2 - Daszki kominków

1. Masa asfaltowa modyfikowana SBS z aluminium do zabezpieczania pokryć dachowych oraz obróbek blacharskich
2. Papa nawierzchniowa
3. Papa asfaltowa podkładowa modyfikowana SBS na osnowie z włókniny poliestrowej
4. Płyta styropianowa ze spadkiem, typ dach/ podłoga, gr. 15cm
6. Papa asfaltowa podkładowa modyfikowana SBS na osnowie z włókniny poliestrowej
7. Szybkoschnący roztwór asfaltowy gruntujący modyfikowany kauczukiem
8. Strop betonowy gr. 12cm
9. Tynk cementowo wapienny i malowanie

P1 - Posadzka na gruncie

1. Posadzka z wykładziny PCV homogenicznej gr. 2mm, klasa 34 kl. obiektowej
2. Wylewka betonowa (jastrych) z ogrzewaniem podłogowym gr. 6cm
3. Folia podkładowa do układania ogrzewania podłogowego
4. Styropian posadzkowy EPS gr. 20cm
5. Hydroizolacja z papy podkładowej i wierzchniego krycia
6. Płyta betonowa 15cm zbrojona siatką 150x150 fi 10mm górą i dołem
7. Piasek zagęszczony 20 cm
8. Grunt rodzimy

PT1 - Taras deski

1. Deska tarasowa kompozytowa, komorowa, ryflowana gr. 25mm, kolor jasny brąz
2. Ukryte mocowanie do desek
3. Podkonstrukcja z legarów kompozytowych, rozstaw maks. 40cm
4. Hydroizolacja poliuretanowa w płynie
5. Płyta betonowa zbrojona 2x siatką górą i dołem, gr. min. 10cm, spadek górnej powierzchni płyty ok. 0,5%
6. Podsypka z piasku zagęszczonego 15cm
6. Podsypka żwirowa 20cm
7. Grunt rodzimy

SF1 - Ścianka fundamentowa

1. Fulla kubełkowa
2. Styrodur XPS 15cm
3. Izolacja przeciwwilgociowa x2 np. Izolbet lub równoważne
4. Bloczek betonowy 24 cm
5. Izolacja przeciwwilgociowa x2 np. Izolbet lub równoważne

S1 - Ściana zewnętrzna

1. Tynk elewacyjny sylikonowy barwiony
2. Siatka podtynkowa zaciągnięta klejem do styropianu
3. Styropian fasadowy gr. 20cm
4. Bloczek budowlany typu Silka gr. 24cm
5. Tynk cementowo-wapienny z malowaniem

NAZWA I ADRES OBIEKTU	ROZBUDOWA SZKOŁY PODSTAWOWEJ IM. JANA BRZECHWY W MIEJSCOWOŚCI SZKLARY GÓRNE O CZĘŚĆ PRZEDSZKOLNĄ WRAZ Z JEJ CZĘŚCIOWĄ PRZEBUDOWĄ I BUDOWĄ NIEZBĘDNEJ INFRASTRUKTURY TECHNICZNEJ
JEDNOSTKA PROJEKTOWA	Biuro Projektów Rafał Klaus ul. Wrocławska 14/1, 56-300 Milicz tel. 661 805 566

SPECJALNOŚĆ	IMIĘ I NAZWISKO	NR. UPR. BUD.	PODPIS
architektoniczna główny projektant	mgr inż. Rafał Klaus	60/DSOKK/2023	
architektoniczna projektant sprawdzający	mgr inż. Piotr Zdybek	17/01/DUW	
architektoniczna asystent projektanta			

STADIUM: PROJEKT WYKONAWCZY

TYTUŁ RYSUNKU: Detale attyki i tarasu zachodniego

DATA	SKALA	NR RYSUNKU
13-03-2025	1:100	PW.A.1.07

Copyright by BPRK Biuro Projektów Rafał Klaus, Wszelkie prawa zastrzeżone