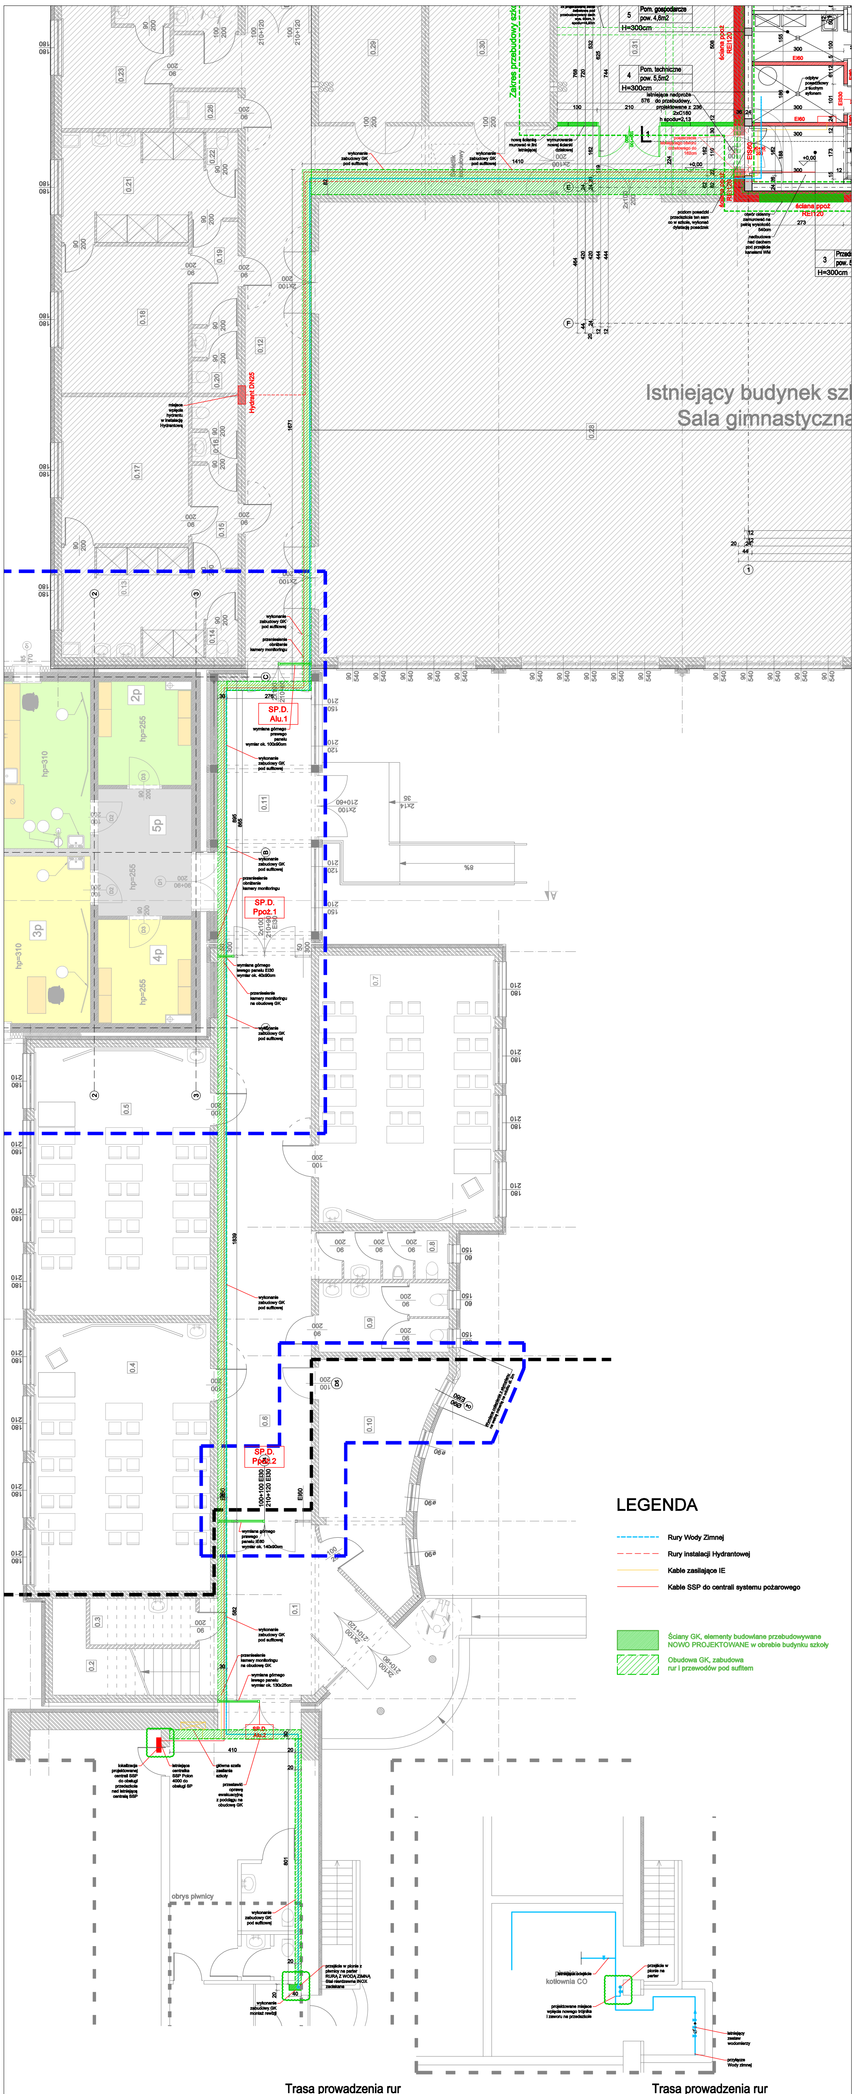

Trasa prowadzenia rur parter Szkoły Podstawowej

Trasa prowadzenia rur piwnica Szkoły Podstawowej

UWAGA:
1. Wykonawcy i podwykonawcy zobowiązani są do sprawdzenia projektu, w szczególności wymiarów przed przystąpieniem do prac budowlanych. W przypadku rozbieżności należy przekazać informacje jednostce projektowej.
2. Rozpatrywać łącznie z częścią opisową, projektami pozostałych branż oraz war. ochrony ppoż.
3. We wszystkich pomieszczeniach mokrych zastosować izolację przeciwwodną pod warstwę wykończeniową na ścianach i posadzkach.
4. Należy zapewnić dogłoski izolacji.
5. Wszystkie elementy metalowe zabezpieczyć antykorozyjnie.
6. Wszystkie elementy stanowiące wykończenie wnętrz lub okładziny elewacyjne powinny odpowiadać wytycznym zawartym w warunkach ppoż. oraz powinny spełniać niezbędne wymagania bezpieczeństwa użytkowania zawarte w przepisach techniczno-budowlanych, w tym w przepisach bhp.
7. Wszystkie materiały i urządzenia przewidziane do zastosowania muszą posiadać niezbędne atesty, certyfikaty zgodności i świadectwa dopuszczenia.
8. W sprawach nie określonych w dokumentacjach, obowiązują:
- warunki techniczne wykonywania i odbioru robót budowlano - montażowych (wg Ministerstwa Budownictwa i Instytutu Normy Polskiego Komitetu Normalizacyjnego [P.K.N.])
- instrukcje, wytyczne, świadectwa dopuszczenia, atesty Instytutu Techniki Budowlanej
- instrukcje, wytyczne i warunki techniczne producentów i dostawców materiałów budowlano
- przepisy techniczne instytucji kontrolujących jakość materiałów i wykonywanych robót techniki bud.
9. Dokonywanie zmian w projekcie bez zgody jednostki projektowej jest zabronione. Jakiekolwiek wykorzystanie przedmiotowego opracowania bez zgody autorów jest zabronione.

Copyright by BPRK Biuro Projektów Rafał Klaus,
Wszelkie prawa zastrzeżone

NAZWA I ADRES OBIEKTU	ROZBUDOWA SZKOŁY PODSTAWOWEJ IM. JANA BRZECHWY W MIEJSCOWOŚCI SZKLARY GÓRNE O CZĘŚĆ PRZEDSZKOLNĄ WRAZ Z JEJ CZĘŚCIOWĄ PRZEBUDOWĄ I BUDOWĄ NIEZBĘDNEJ INFRASTRUKTURY TECHNICZNEJ		
JEDNOSTKA PROJEKTOWA	Biuro Projektów Rafał Klaus ul. Wrocławska 14/1, 56-300 Milicz tel. 661 805 566		BPRK
SPECJALNOŚĆ	IMIĘ I NAZWISKO	NR. UPR. BUD.	PODPIS
architektoniczna główny projektant	mgr inż. Rafał Klaus	60/DSOKK/2023	Klaus
architektoniczna projektant sprawdzający	mgr inż. Piotr Zdybek	17/01/DUW	
architektoniczna asystent projektanta			
STADIUM	PROJEKT WYKONAWCZY		
TYTUŁ RYSUNKU	Trasa prowadzenia rur i kabli w Szkole Podstawowej		
DATA	13-03-2025	SKALA 1:50	NR RYSUNKU PW.A.1.08

Copyright by BPRK Biuro Projektów Rafał Klaus, Wszelkie prawa zastrzeżone