
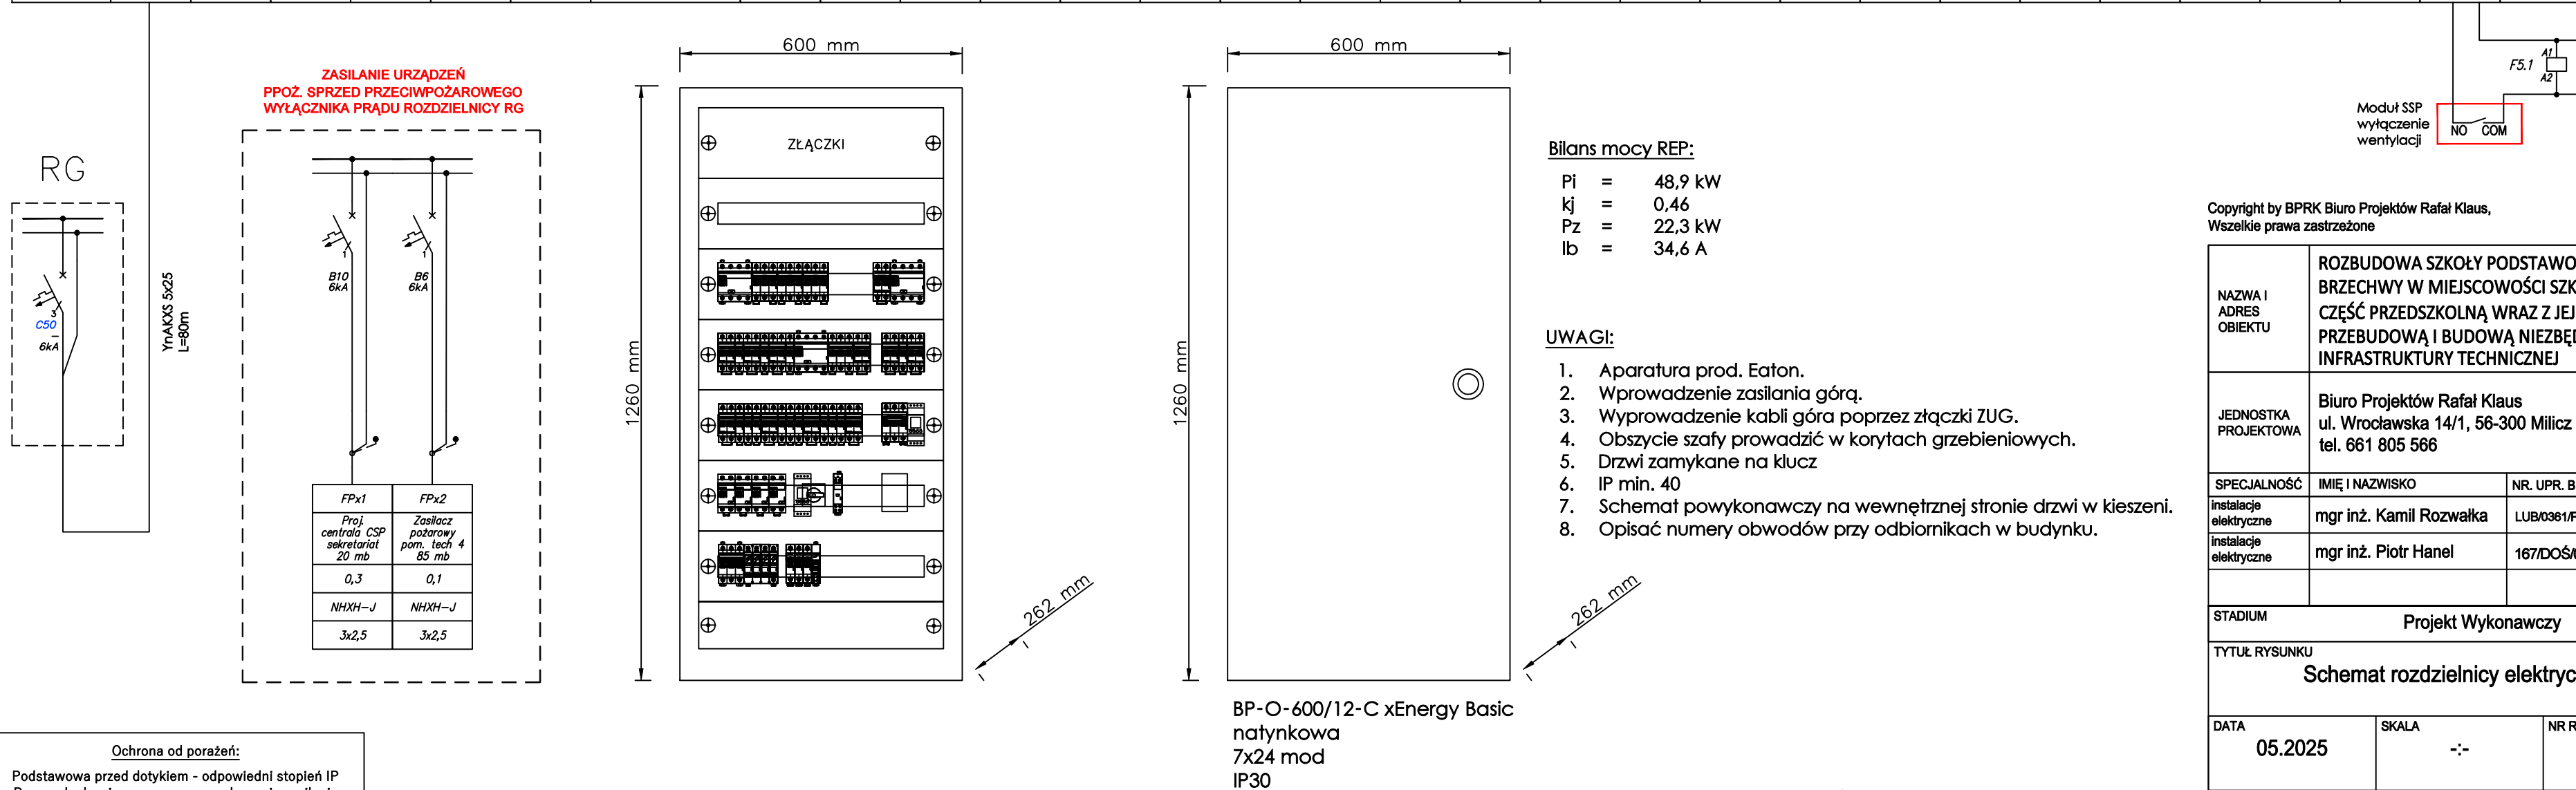


REP

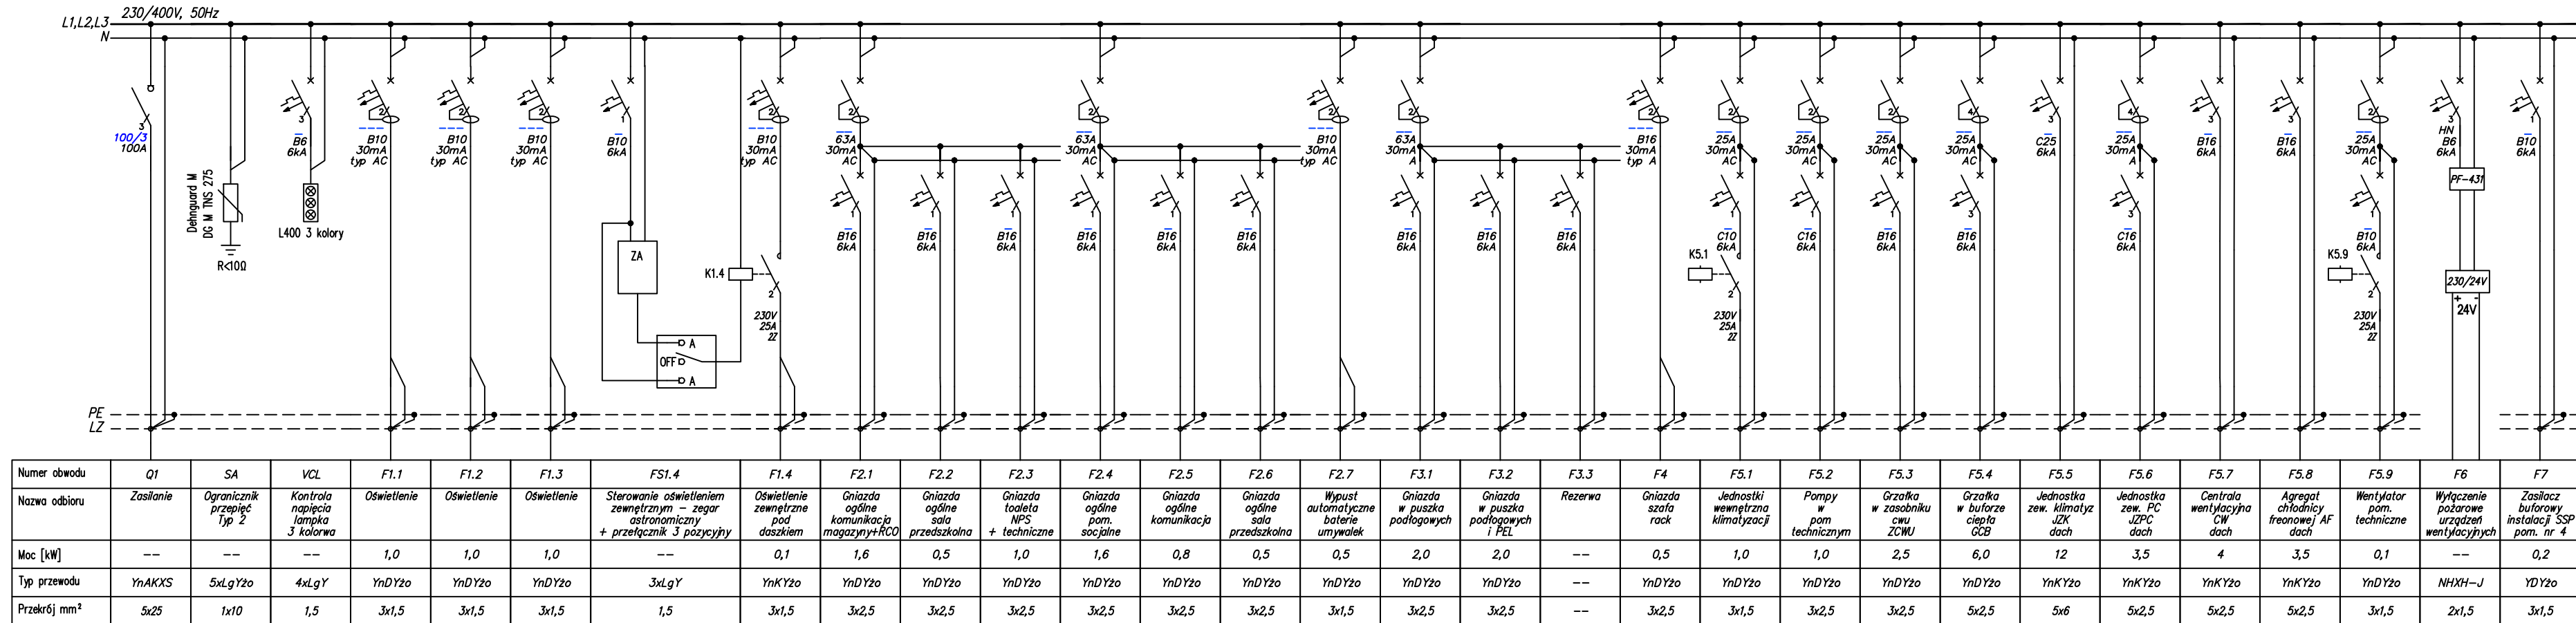

Copyright by BPRK Biuro Projektów Rafał Klaus
Wszelkie prawa zastrzeżone

NAZWA I ADRES OBIEKTU		ROZBUDOWA SZKOŁY PODSTAWOWEJ IM. JANA BRZECHWY W MIEJSCOWOŚCI SZKLARY GÓRNE O CZĘŚĆ PRZEDSZKOLNĄ WRAZ Z JEJ CZĘŚCIOWĄ PRZEBUDOWĄ I BUDOWĄ NIEZBĘDNEJ INFRASTRUKTURY TECHNICZNEJ	
JEDNOSTKA PROJEKTOWA		Biuro Projektów Rafał Klaus ul. Wrocławska 14/1, 56-300 Milicz tel. 661 805 566	
SPECJALNOŚĆ		IMIĘ I NAZWISKO	NR. UPR. BUD.
instalacje elektryczne	mgr inż. Kamil Rozwałka	LUB/0361/PWBE/19	
instalacje elektryczne	mgr inż. Piotr Hanel	167/DOŚ/09	
STADIUM			
Projekt Wykonawczy			
TYTUŁ RYSUNKU			
Schemat rozdzielnic elektrycznej REP			
DATA		SKALA	NR RYSUNKU
05.2025		-:-	E05