Rzut I piętro

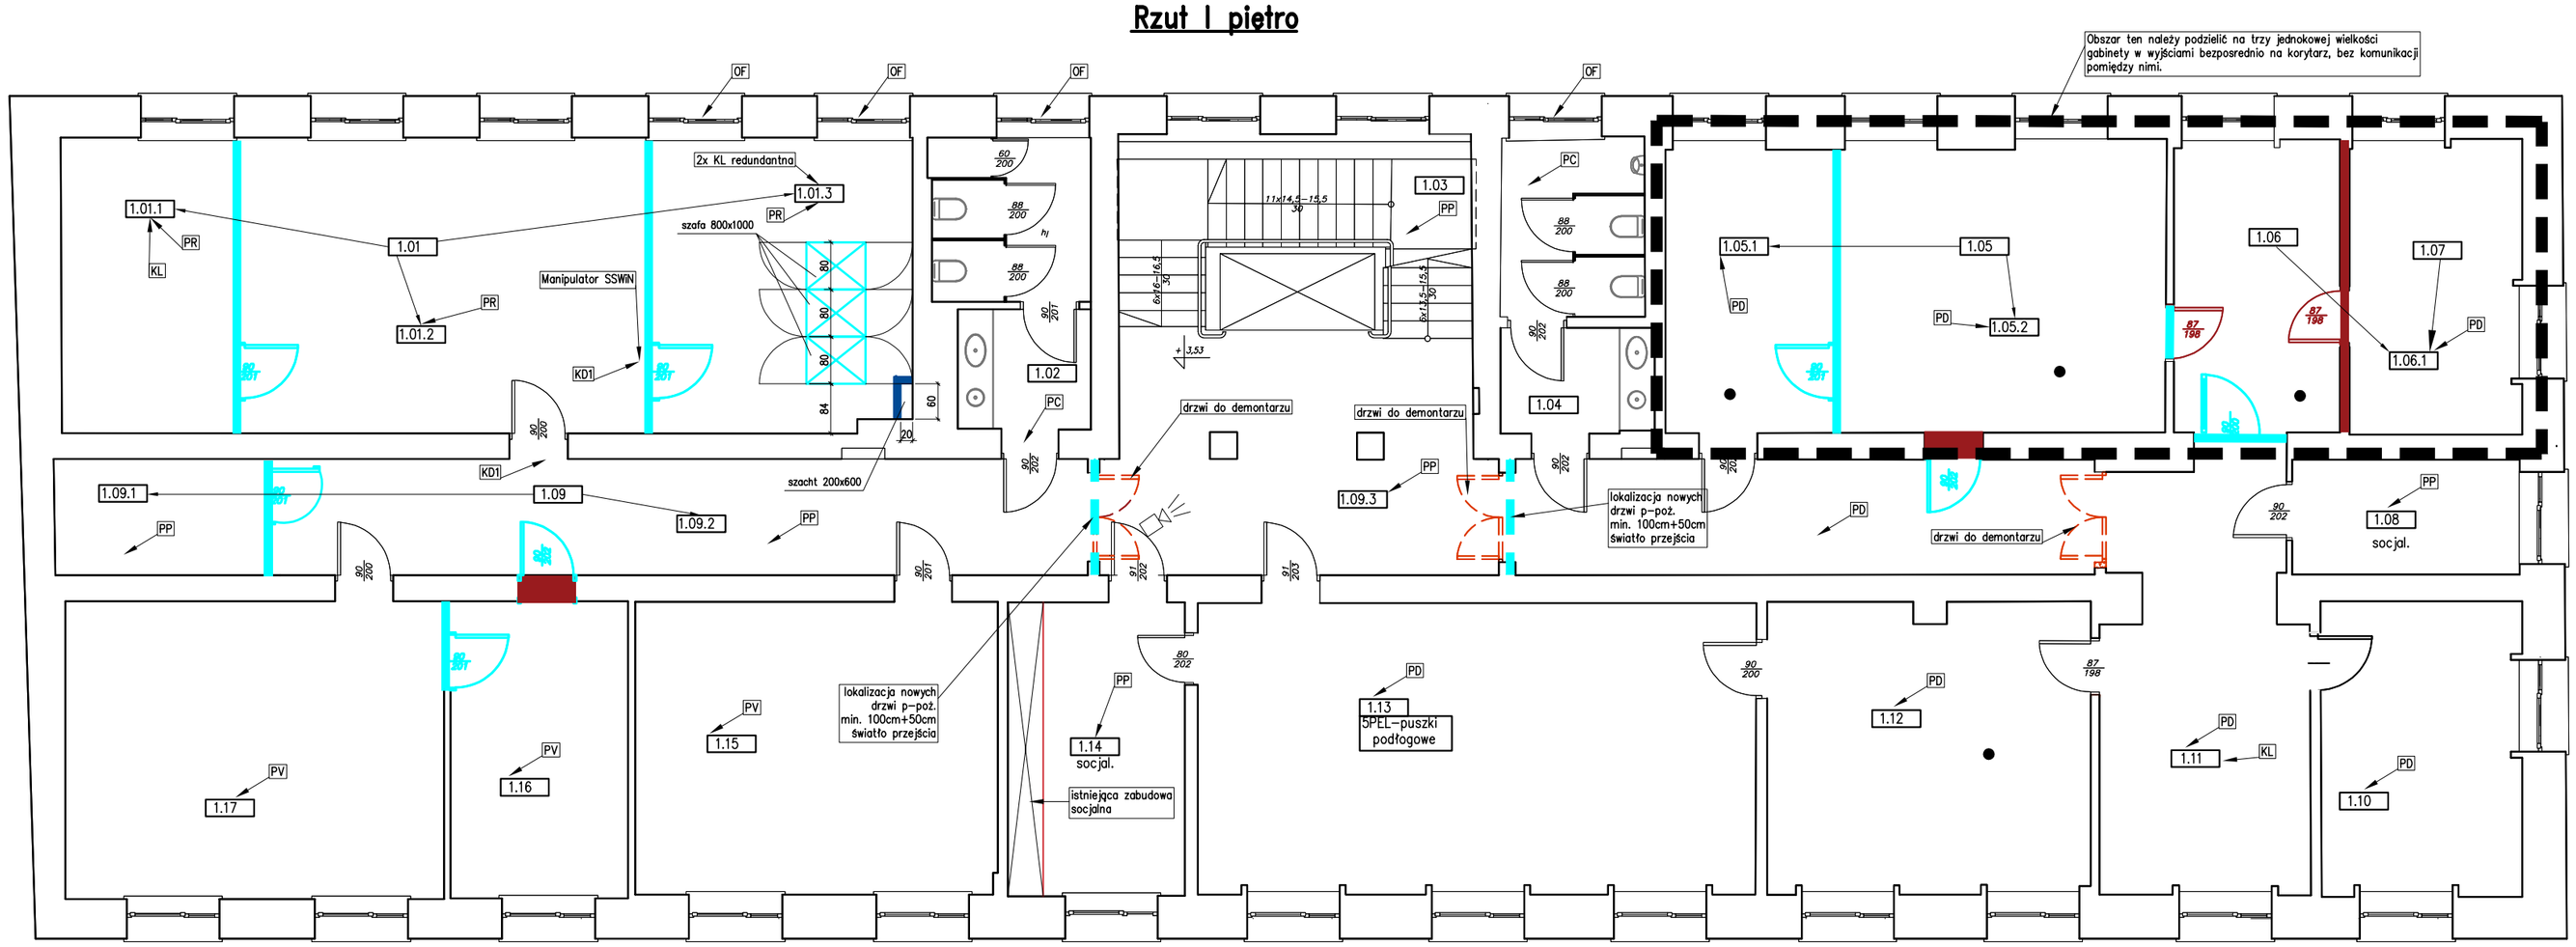

Nowa ściana do wykonania/zamurowanie otworu/ nowe drzwi/nowe elementy

Ściana do usunięcia/wykucie nowego otworu

-1.08 — Numer pomieszczenia

3 PEL — Ilość punktów elektryczno-logicznych
1 PEL = 3 x RJ45 + 3 x 230V AC DATA (zasilanie gwarantowane) + 1 x 230V AC (zasilanie z obwodu ogólnego).

- Kamera
- A, B... — Oznaczenie detalu. szczegóły w PFU A...– piwnica, B...–parter, C...–I piętro itd
- KD1 — Oznaczenie drzwi wyposażonych w kontrolę dostępu czytnik z jednej strony drzwi a z drugiej przycisk wyjścia
- KD2 — Oznaczenie drzwi wyposażonych w kontrolę dostępu czytnik z jednej strony drzwi oraz z drugiej strony
- D–1 — Oznaczenie wideodomofonu. D–1 – połączenie pomiędzy oznaczonymi lokalizacjami D–1

Opis posadzek:
- PV — Posadzka PCV – paramenty w opisie
- PP — Posadzka pozostająca bez zmian
- PR — Posadzka w serwerowni – paramenty w opisie
- PO — Posadzka z opisu – paramenty w opisie
- PC — Posadzka z płytek ceramicznych – paramenty w opisie

- KL — Pomieszczenie wyposażone w klimatyzację VRF
- IK–1 — Interkom IK–1 – połączenie pomiędzy oznaczonymi lokalizacjami IK–1
- OF — Okna/szyby oklеić folią matową.
- ● — Pomieszczenie o zwiększonej izolacyjności akustycznie – patrz opis

Rzut II piętro

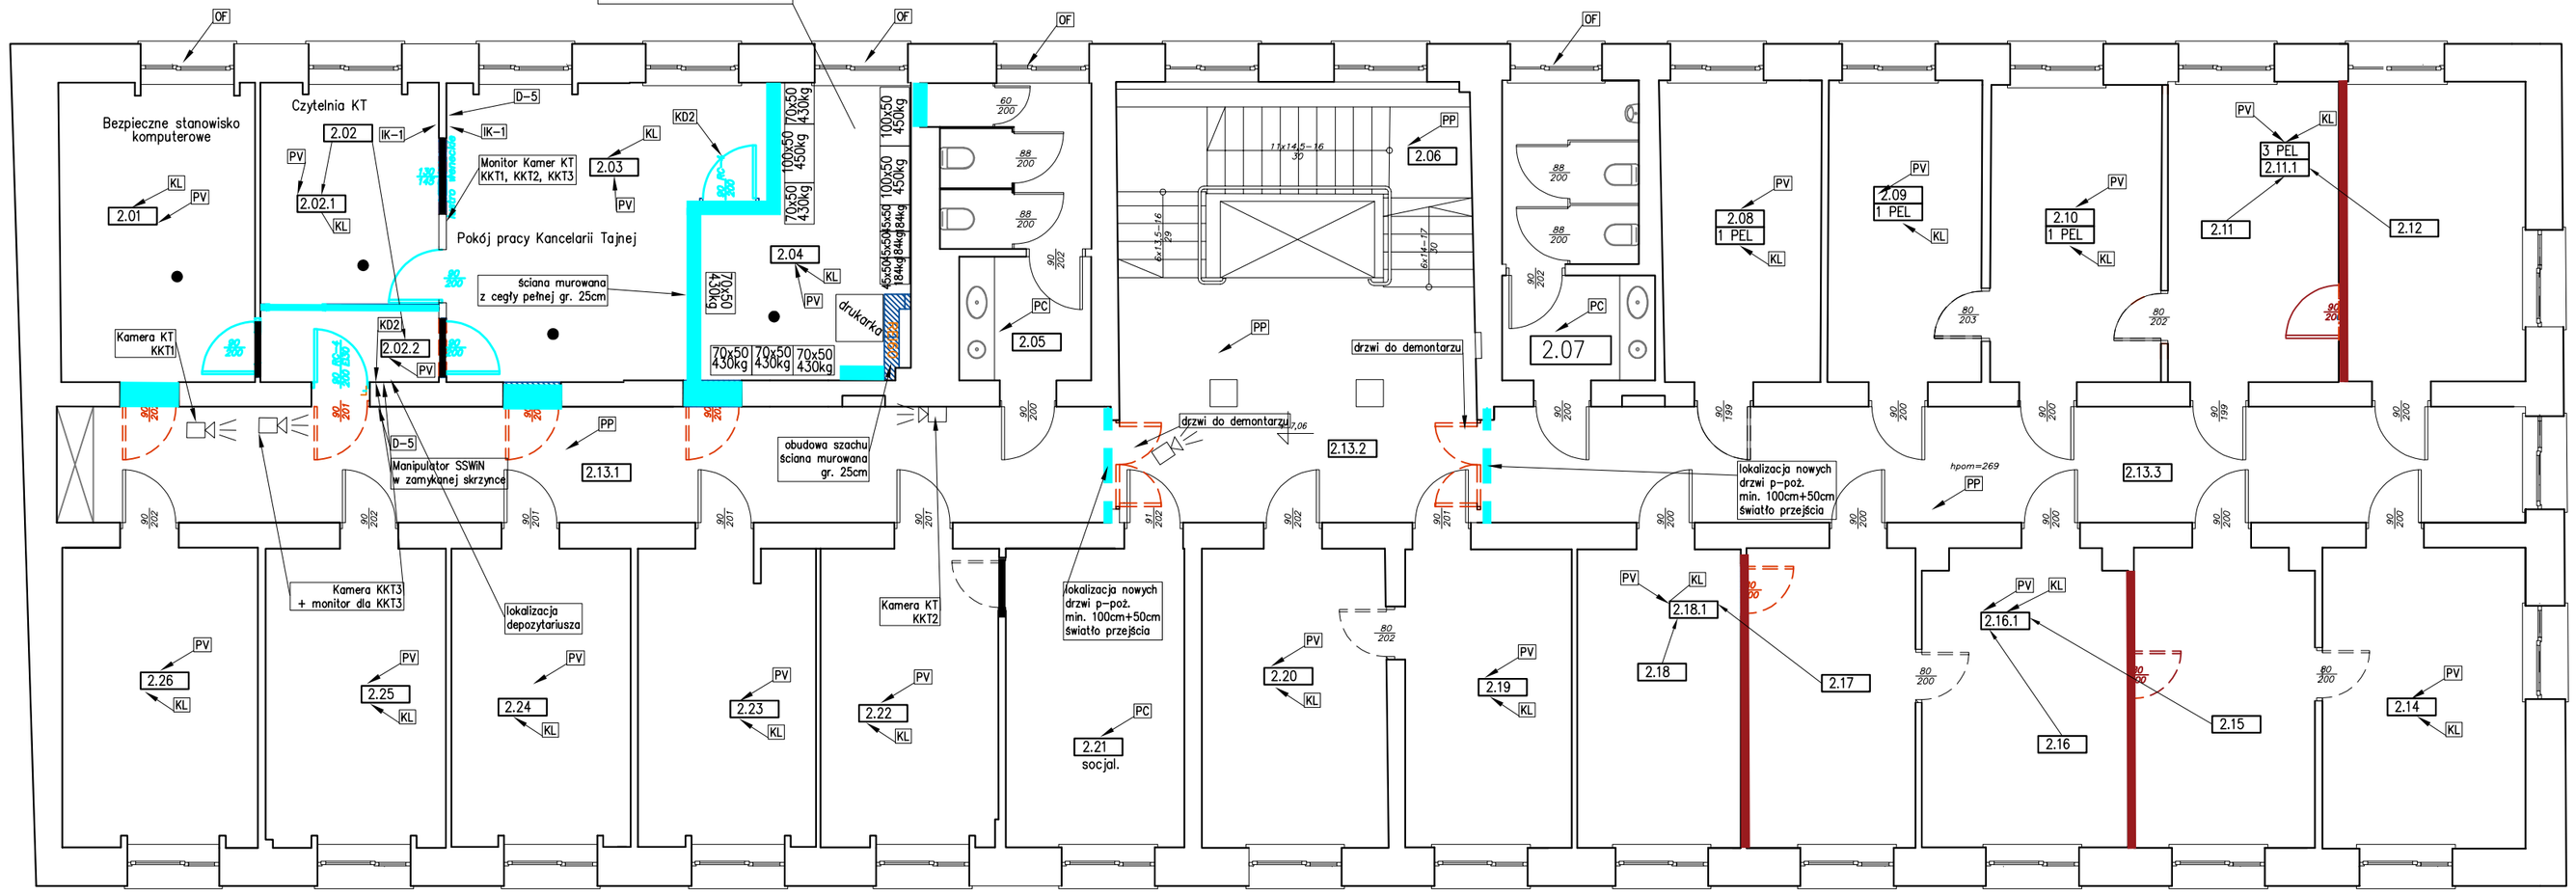

TEMAT, OBIEKT, ADRES:	Przebudowa budynku dla potrzeb Prokuratury Okręgowej w Częstochowie przy ul. Pułaskiego 25	SKALA	1:50
RAZEM WYSŁANO:	Rzut I piętra i II piętra	NR RYS.	Z–1.2