



**Generalna Dyrekcja
Dróg Krajowych i Autostrad
Oddział w Gdańsku**

OGD.Z-3.4350.118.2025.MP

Gdańsk, dnia 17-09-2025 r.

**Pani Katarzyna Wodniak
CBŻ PSZCZÓŁKI Sp. z o. o.
ul. Fabryczna 2
83-032 Pszczółki**

W odpowiedzi na wniosek z dnia 09.09.2025 r. (doręczony do GDDKiA O/Gdańsk dnia 10.09.2025 r.) w sprawie uzgodnienia projektu zagospodarowania terenu działek nr 19/15, 19/16, 24/6, 24/7 obręb 19, m. Pruszcz Gdański w związku z planowaną przebudową wraz ze zmianą z sposobu użytkowania budynku Powiatu Gdańskiego przy ul. Grunwaldzkiej 64 w Pruszczu Gdańskim, Generalna Dyrekcja Dróg Krajowych i Autostrad Oddział w Gdańsku informuje, iż **opiniuje pozytywnie** przedłożony projekt zagospodarowania terenu dla ww. inwestycji na terenie działek nr 19/15, 19/16, 24/6, 24/7 obręb 19, m. Pruszcz Gdański.

Dojazd do ww. inwestycji jest zapewniony za pośrednictwem istniejącego zjazdu z dodatkowej jezdni drogi krajowej nr 91.

Z poważaniem

Karol Markowski

Dyrektor Oddziału

Załącznik:

1. Projekt zagospodarowania terenu w skali 1:500

Do wiadomości:

1. GDDKiA Oddział w Gdańsku Rejon w Tczewie
2. a/a

Administratorem Państwa danych osobowych jest Generalny Dyrektor Dróg Krajowych i Autostrad, ul. Wronia 53, 00-874 Warszawa, tel. (022) 375 8888, e-mail: kancelaria@gddkia.gov.pl.

W sprawach związanych z przetwarzaniem danych osobowych, można kontaktować się z Inspektorem Ochrony Danych, za pośrednictwem adresu e-mail: iod@gddkia.gov.pl

Dane osobowe będą przetwarzane w celu rozpatrzenia i załatwienia sprawy administracyjnej oraz w celach archiwizacji.

Administrator przetwarza Państwa dane osobowe ponieważ realizuje obowiązek prawny nałożony na niego ustawą z dnia 14 czerwca 1960 r. Kodeks postępowania administracyjnego (Dz.U. z 2024 r. poz. 572) oraz

ustawą z dnia 14 lipca 1983 r. o narodowym zasobie archiwalnym i archiwach (Dz.U. z 2020 r. poz. 164 ze zm.) wzw. z art. 6 ust. 1 lit c RODO3).

Administrator zbiera i przetwarza następujące dane osobowe: Imię i nazwisko oraz adres stron postępowania, a także inne dane osobowe stron postępowania niezbędne do wydania rozstrzygnięcia oraz dane osobowe innych osób zawarte w treści pism składanych przez strony w toku postępowania.

Administrator otrzymuje Państwa dane osobowe od stron postępowania. Przetwarzanie Państwa danych osobowych jest konieczne do rozpatrzenia i załatwienia sprawy administracyjnej.

Brak przekazania przez stronę postępowania danych osobowych wskazanych przez administratora może skutkować brakiem możliwości przeprowadzenia postępowania albo wydaniem niekorzystnej dla strony decyzji administracyjnej.

Państwa dane osobowe będą przetwarzane do czasu zakończenia postępowania, w tym ewentualnego postępowania przed sądem administracyjnym, a następnie przez okres przewidziany w przepisach o archiwizacji. Państwa dane osobowe są powierzane lub udostępniane podmiotom świadczącym na rzecz Administratora usługi związane z obsługą i rozwojem systemów IT.

W ramach funkcjonowania systemów teleinformatycznych Administratora dane osobowe mogą zostać przekazane do państwa trzeciego. Podstawą takiego przekazania są standardowe klauzule umowne (art. 46 ust. 2 lit c RODO).

Szczegółowych informacji na temat warunków przekazania Państwa danych osobowych do państw trzecich może udzielić Inspektor Ochrony Danych – kontakt iod@gddkia.gov.pl.

Przysługują Państwu następujące prawa:

1. prawo dostępu do danych osobowych i ich sprostowania,
2. prawo żądania ograniczenia przetwarzania - jeżeli spełnione są przesłanki określone w art. 18 RODO,
3. prawo żądania usunięcia danych osobowych - jeżeli spełnione są przesłanki określone w art. 17 RODO,
4. prawo wniesienia skargi do Prezesa Urzędu Ochrony Danych Osobowych.

Państwa dane osobowe nie będą podlegały zautomatyzowanemu podejmowaniu decyzji, w tym profilowaniu.

Sprawę prowadzi:

Marta Pęczek, Specjalista, tel.: (58) 51-12-429, e-mail: mpeczek@gddkia.gov.pl


Potwierdzam zgodność kopii wydruku z dokumentem elektronicznym:

Identyfikator dokumentu	382761.1225967.1442364
Nazwa dokumentu	OGD.Z-3.4350.118.2025 - Pismo.pdf
Tytuł dokumentu	OGD.Z-3.4350.118.2025 - Pismo
Sygnatura dokumentu	OGD.Z-3.4350.118.2025
Data dokumentu	17.09.2025
Skrót dokumentu	33F35DE499A454B87351C3F31D445C4E81DBBFC6
Wersja dokumentu	1.4
Data podpisu	17.09.2025 12:03:57
Podpisane przez	Karol Adam Markowski Dyrektor Oddziału
Rodzaj certyfikatu	Certyfikat kwalifikowany podpisu elektronicznego

EZD .

Data wydruku: 17.09.2025

Autor wydruku: Pęczek Marta (Specjalista)

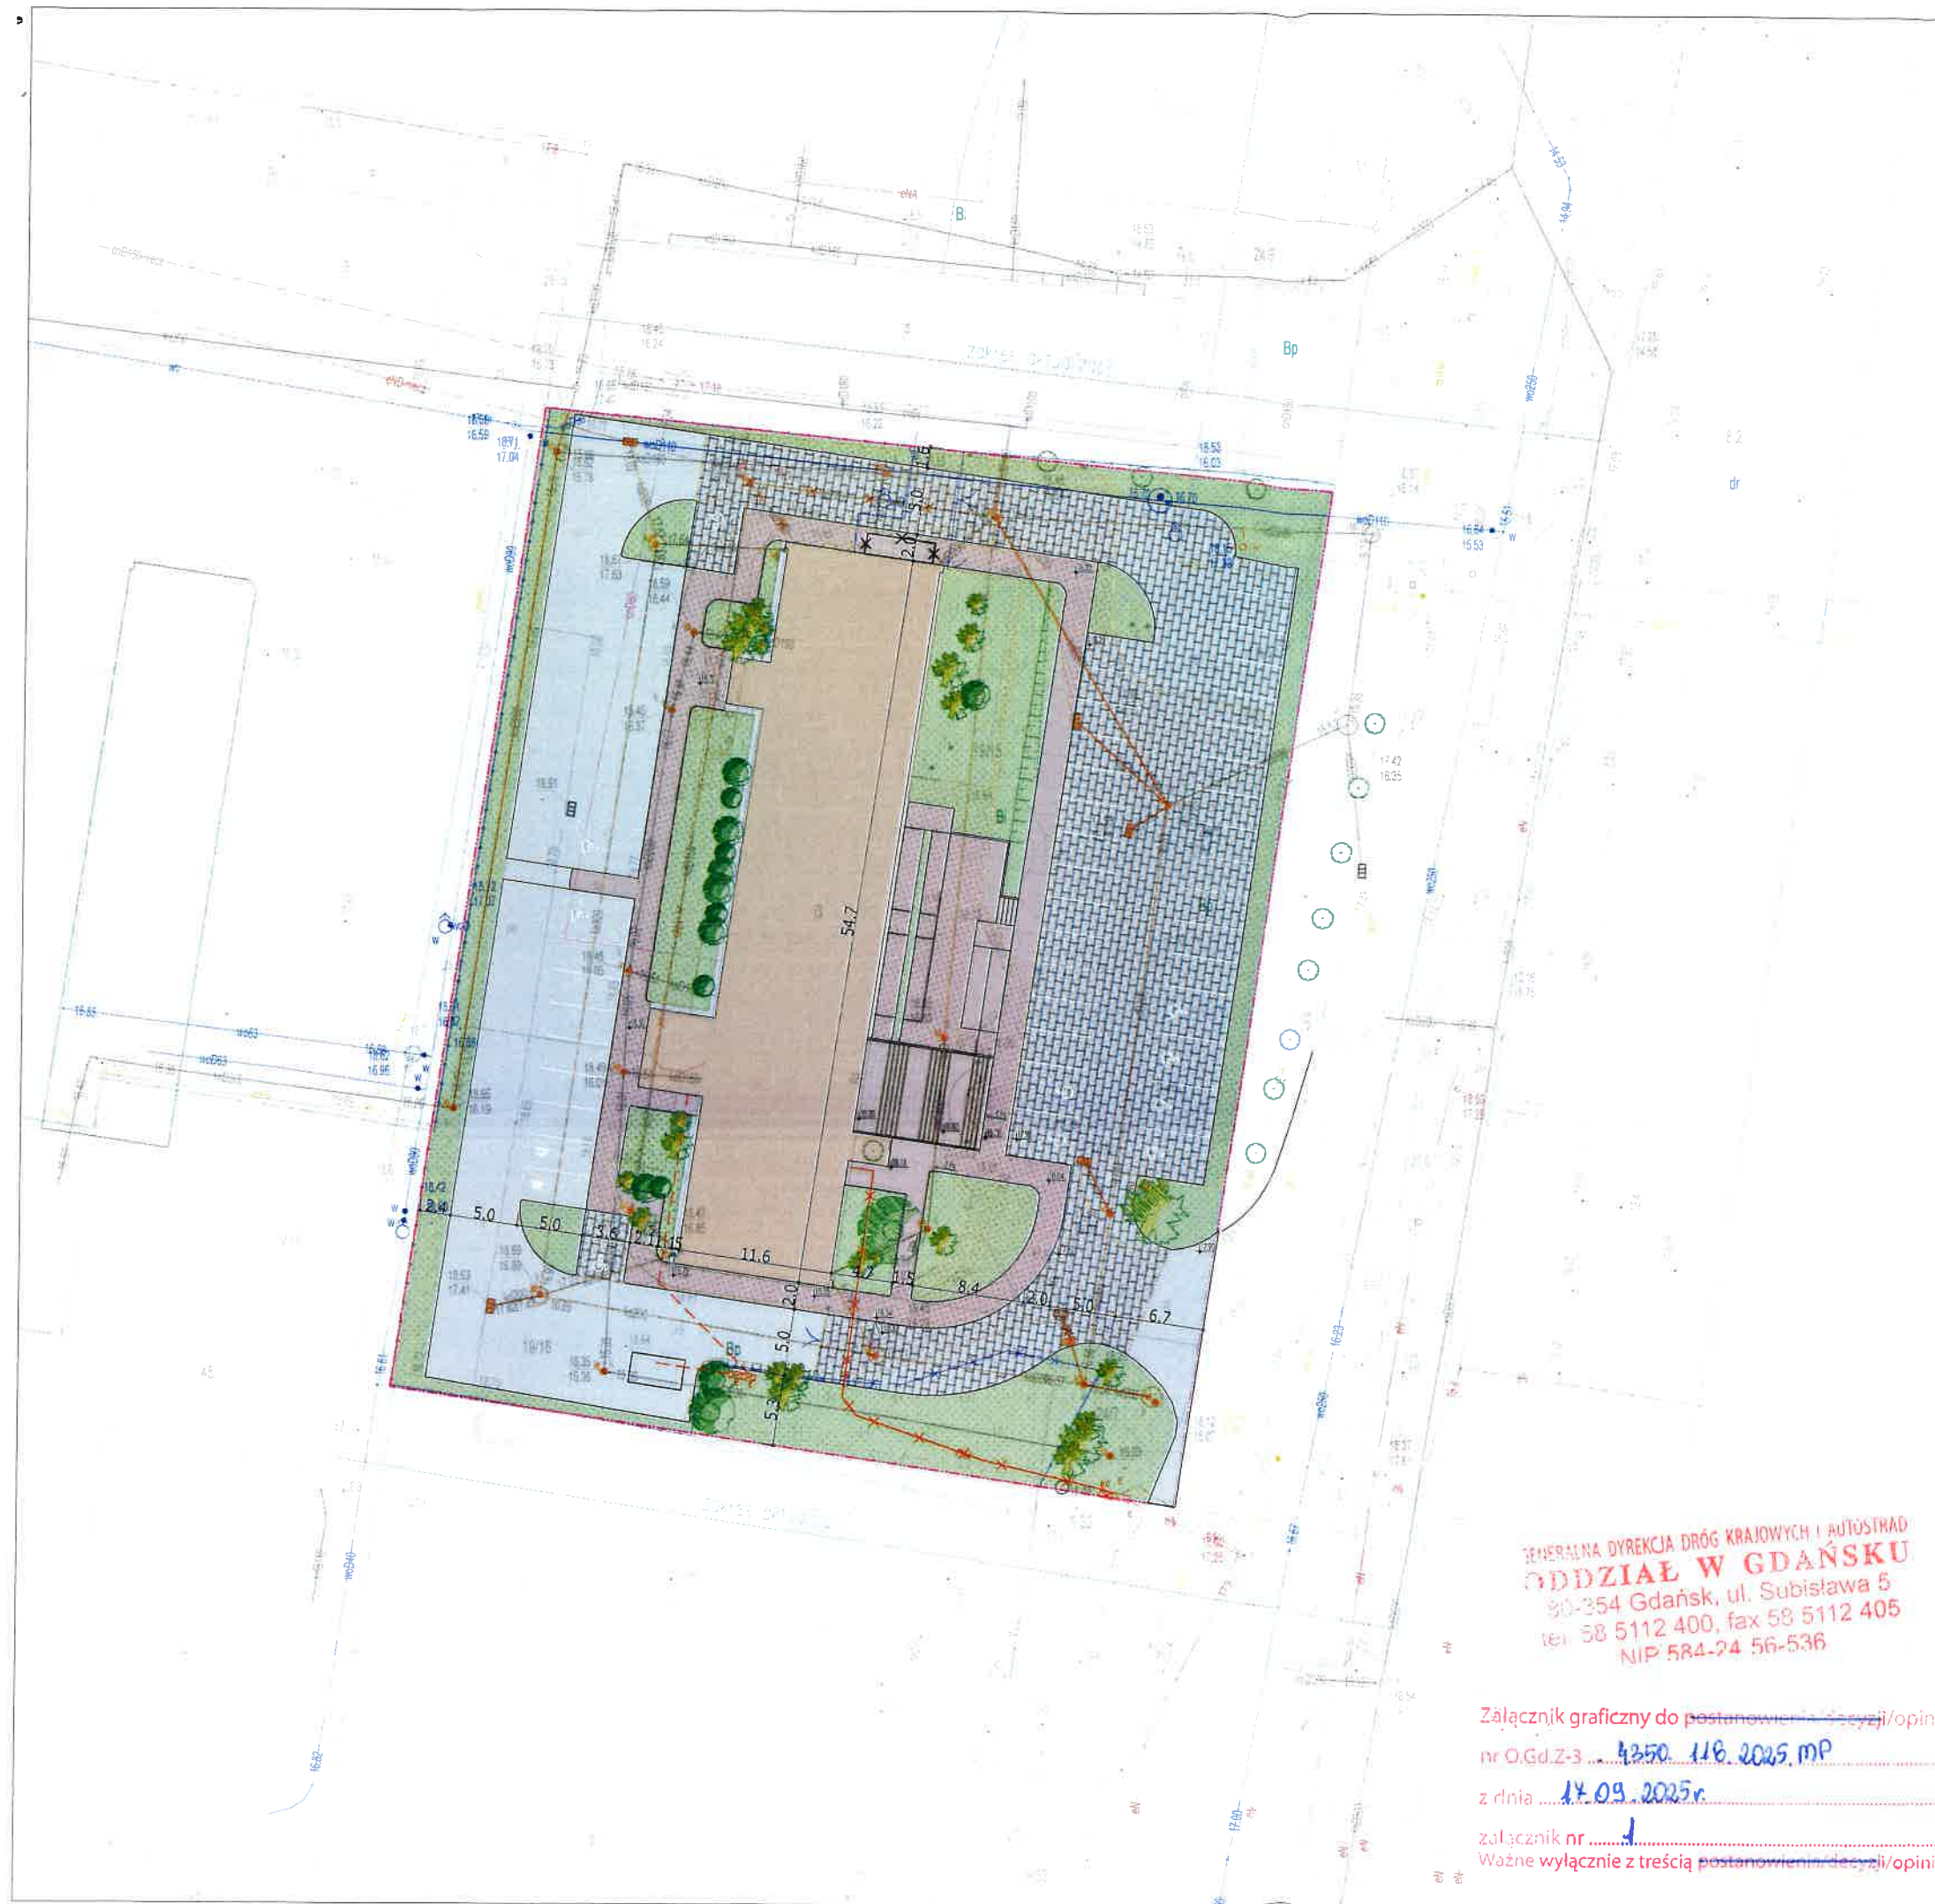

LEGENDA:

- granicze działki
- zakres opracowania
- istniejący budynek
- istniejąca utwardzenia - droga/parking
- istniejąca utwardzenia - płytki bet.
- istniejąca utwardzenia - kostka bet.
- projektowane utwardzenia - kostka betonowa
- zielen - trawnik
- projektowane wejścia i bramy garażowe do budynku
- wjazd na działkę

INSTALACJE ZEWNĘTRZNE

- istniejąca inst. elektryczna
- projektowane zewnętrzne instalacje elektr.
- projektowana instalacja wodociągowa
- projektowana sieć kanalizacji sanitarnej
- projektowana studnia kanalizacji sanitarnej DN1200bet/DN425bet

ZESTAWIENIE POWIERZCHNI

Powierzchnia działki	$P_d=4499,53 \text{ m}^2$
Powierzchnia zabudowy:	$P_z=680,80 \text{ m}^2$
Powierzchnia utwardzeń	$P_{ch} = 2630,84 \text{ m}^2$
Powierzchnia biologicznie czynna:	$P_g = 1187,89 \text{ m}^2$

GENERALNA DYREKCJA DRÓG KRAJOWYCH I AUTOSTRAD
ODDZIAŁ W GDAŃSKU
80-354 Gdańsk, ul. Subisława 5
tel 58 5112 400, fax 58 5112 405
NIP 584-24 56-536

Załącznik graficzny do postanowienia/decyzji/opinii
nr O.Gd.Z-3... 4350. 116. 2025.MP
z dnia 14.09.2025r.
załącznik nr 1
Ważne wyłącznie z treścią postanowienia/decyzji/opinii

NAWA PROJEKTU: PRZEBUDOWA WRAZ ZE ZMIANĄ SPOSOBU UŻYTKOWANIA BUDYNKU POWIATU GDAŃSKIEGO PRZY UL. GRUNWALDZKIEJ 64 W PRUSZCZU GDAŃSKIM		
ADRES: Pruszcz Gdański, ul. Grunwaldzka 64 dł. nr 19/15 obręb 19		
INWESTOR: POWIAT GDAŃSKI ul. Wojska Polskiego 16 83-000 Pruszcz Gdański		
NAWA RYSUNKU: PROJEKT ZAGOSPODAROWANIA TERENU		
ARCHITEKTURA: mgr inż. arch. Katarzyna Wodniak upr. bud. w spec. arch. nr 132/POOKK/V/2019		
DATA: 06.2025	SKALA: 1:500	NR RYS.: PZT-01