

Uwagi ogólne:

- Wymiary korygować na budowie.
- Wszystkie wyroby budowlane zastosowane do budowy instalacji powinny posiadać deklarację właściwości użytkowych wydane przez ich producentów, z których jednoznacznie wynika spełnienie wymaganych parametrów użytkowych.
- Zmiany, odchyłki wymiarowe i odstępstwa od projektu - wynikić w trakcie budowy - wymagają bezwzględnie zgłoszenia i uzgodnienia z jednostką projektującą.
- Wykonawca przed przystąpieniem do prac przygotowawczych powinien dokładnie zapoznać się z projektem w części rysunkowej i opisowej, wyjaśnić ewentualne wątpliwości dotyczące rozwiązania detali i inne.
- Całość prac instalacyjno - montażowych wykonać zgodnie z obowiązującymi przepisami, normami i warunkami wykonania i odbioru rurociągów z tworzyw sztucznych.
- Projekt zawiera przykładowy dobór materiałów i urządzeń, zaleca się ich użycie lub wykorzystanie produktów równoważnych.

NAWA PROJEKTU:

**PRZEBUDOWA WRAZ ZE ZMIANĄ SPOSOBU
UŻYTKOWANIA BUDYNKU POWIATU GDAŃSKIEGO
PRZY UL. GRUNWALDZKIEJ 64 W PRUSZCZU GDAŃSKIM**

ADRES:

Pruszcz Gdański, ul. Grunwaldzka 64
dz. nr 19/15 obręb 19

INWESTOR:

POWIAT GDAŃSKI
ul. Wojska Polskiego 16 83-000 Pruszcz Gdański

NAWA RYSUNKU:

**PROFIL PODŁUŻNY ZEWN. INSTALACJI KAN.
SANITARNEJ**

SANITARNE

mgr inż. Aleksander Borowski
upr. bud. w spec. instal. sanit. nr POM/0215/PWOS/14

PODPIS:

SANITARNE SPRAWDZAJĄCY

mgr inż. Maria Kowalyszyn
upr. bud. w spec. instal. sanit. nr POM/0083/PWBS/20

PODPIS:

DATA:


10.10.2025

SKALA:

1:100

NR RYS.:

PZT-S-KS1

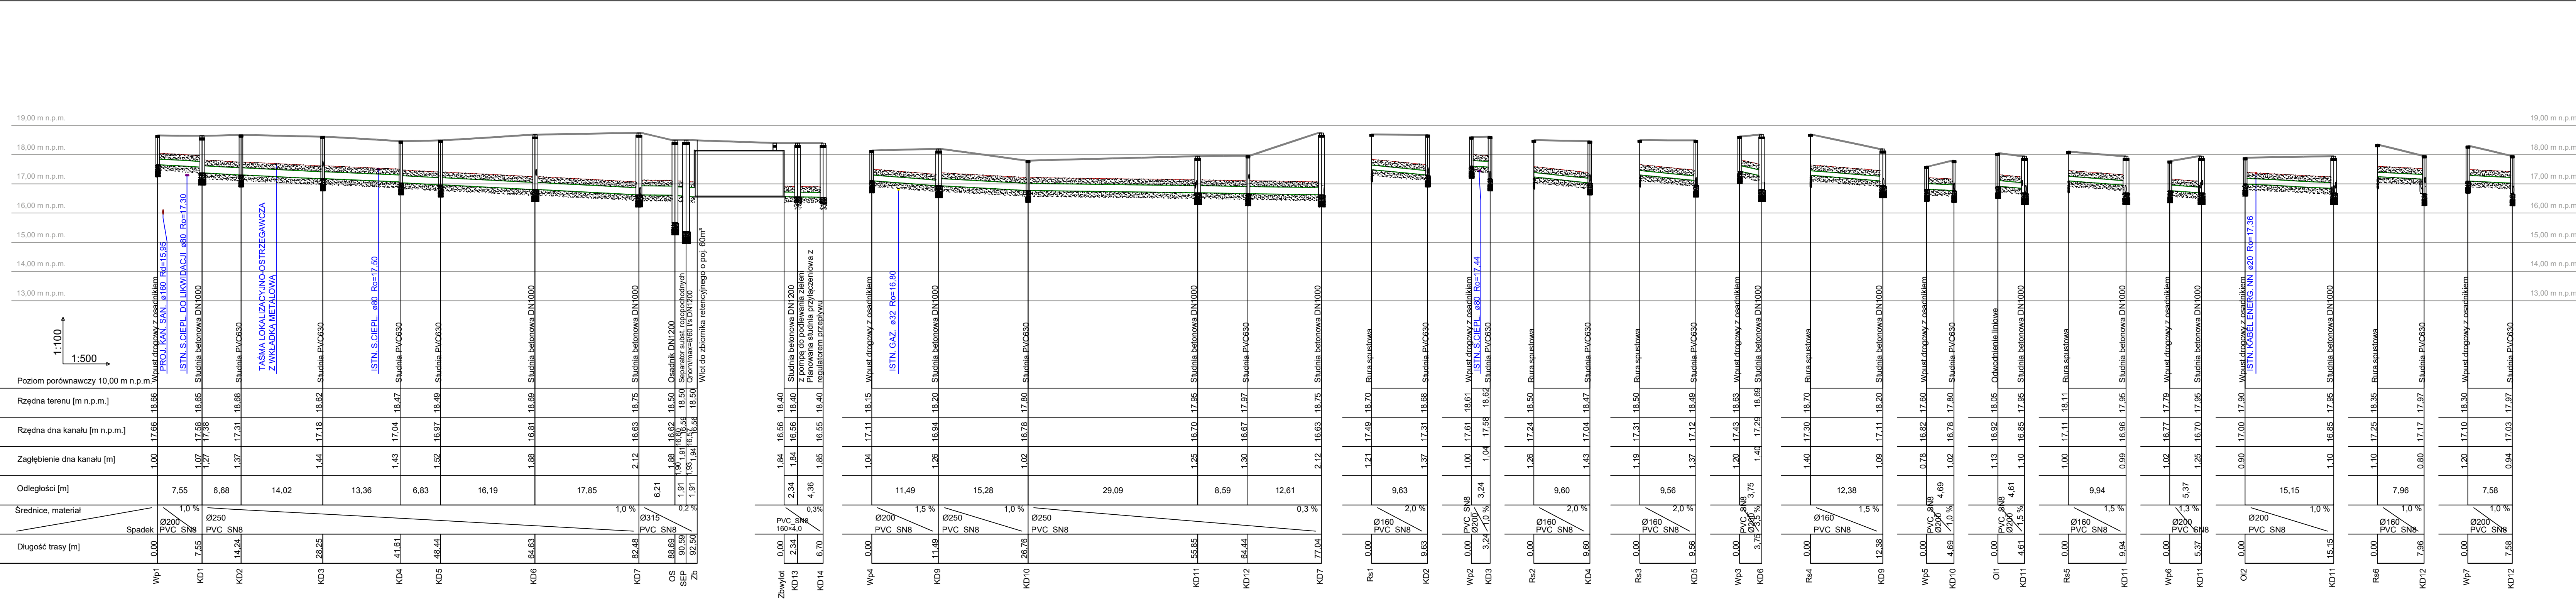

NAWA PROJEKTU:
**PRZEBUDOWA WRAZ ZE ZMIANA SPOSOBU
UŻYTKOWANIA BUDYNKU POWIATU GDAŃSKIEGO
PRZY UL. GRUNWALDZKIEJ 64 W PRUSZCZU GDAŃSKIM**

ADRES:
Pruszcz Gdański, ul. Grunwaldzka 64
dz. nr 19/15 obręb 19

INWESTOR:
POWIAT GDAŃSKI
ul. Wojska Polskiego 16 83-000 Pruszcz Gdański

NAWA RYSUNKU:
**PROFIL PODŁUŻNY ZEWN. INSTALACJI KAN.
DESZCZOWEJ**

SANITARNE
mgr inż. Aleksander Borowski
upr.bud. w spec. instal.kanal. nr POM/0215/PWOS/14

PODPIS:

SANITARNE SPRAWDZAJĄCY
mgr inż. Maria Kowalszyna
upr.bud. w spec. instal.kanal. nr POM/0083/PWBS/20

PODPIS:

DATA:
10.10.2025

SKALA:
1:100

NR RYS.:
PZT-S-KD1

1. Wymiary korygować na budowie.


2. Wszystkie wyroby budowlane zastosowane do budowy instalacji powinny posiadać deklarację właściwości użytkowych wydane przez ich producentów, z których jednoznacznie wynika spełnienie wymaganych parametrów użytkowych.

3. Zmiany, odchyłki wymiarowe i odstępowstwa od projektu - wynikić w trakcie budowy - wymagają bezwzględnie zgłoszenia i uzgodnienia z jednostką projektującą.

4. Wykonawca przed przystąpieniem do prac przygotowawczych powinien dokładnie zapoznać się z projektem w części rysunkowej i opisowej, wyjaśnić ewentualne wątpliwości dotyczące rozwiązań detali i inne.

5. Całość prac instalacyjno - montażowych wykonać zgodnie z obowiązującymi przepisami, normami i warunkami wykonania i odbioru urociągow z tworzyw sztucznych.

6. Projekt zawiera przykładowy dobór materiałów i urządzeń, zaleca się ich użycie lub wykorzystanie produktów równoważnych.

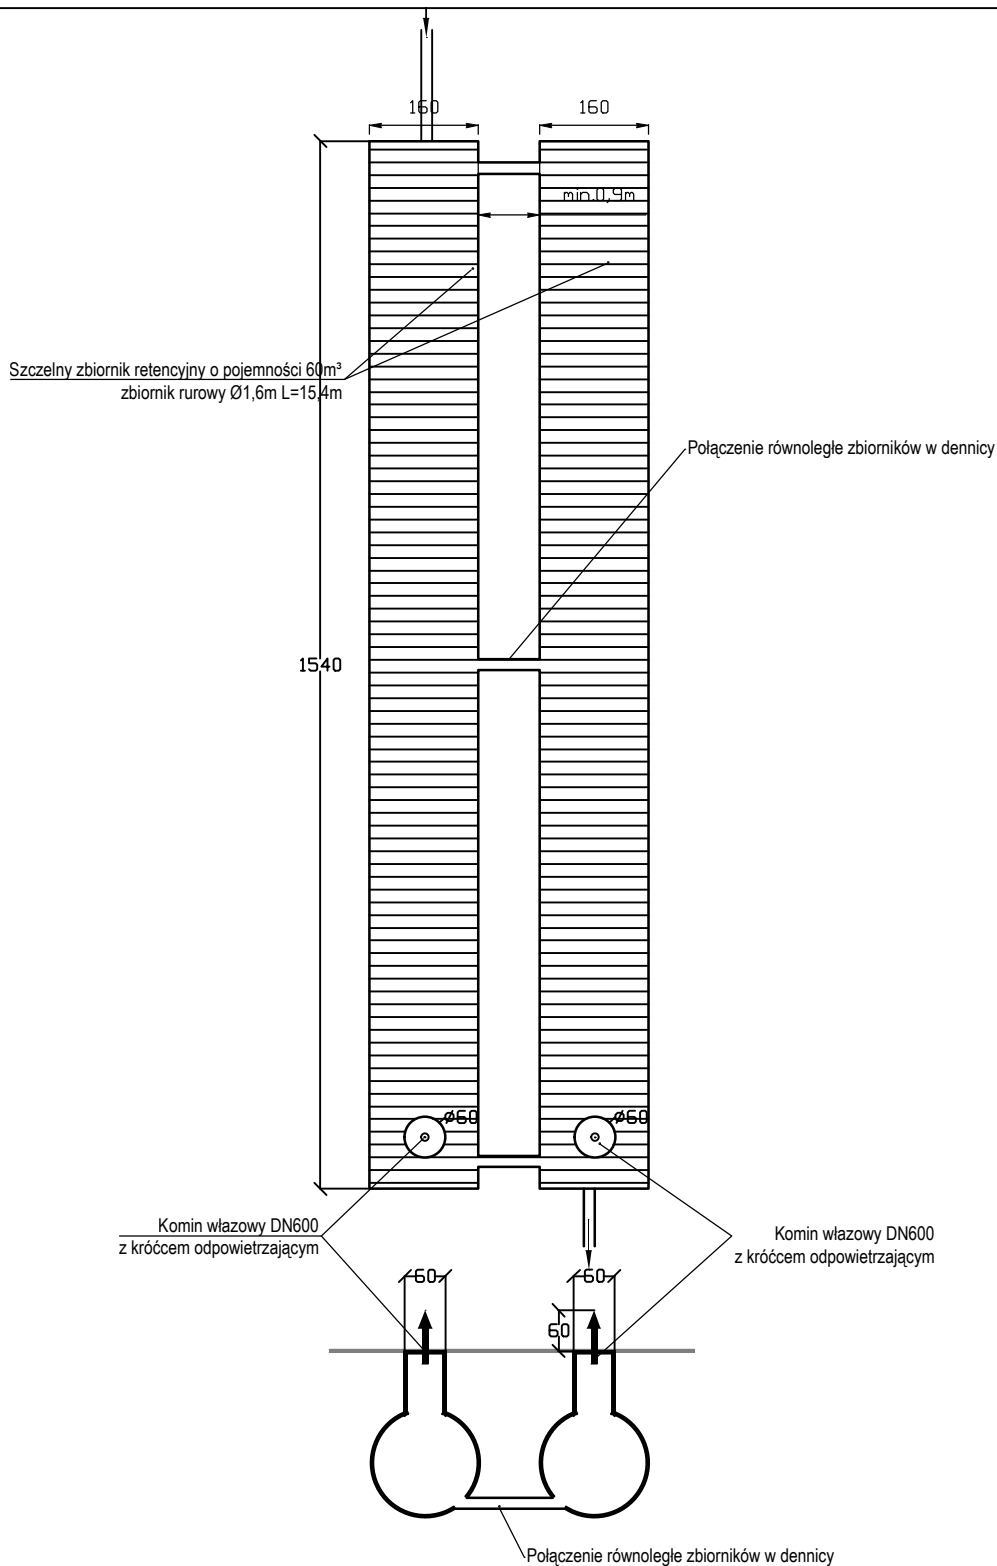

Uwagi ogólne:

1. Wymiary korygować na budowie.
2. Wszystkie wyroby budowlane zastosowane do budowy instalacji powinny posiadać deklarację właściwości użytkowych wydane przez ich producentów, z których jednoznacznie wynika spełnienie wymaganych parametrów użytkowych.
3. Zmiany, odchyłki wymiarowe i odstępstwa od projektu - wynikiłe w trakcie budowy - wymagają bezwzględnie zgłoszenia i uzgodnienia z jednostką projektującą.
4. Wykonawca przed przystąpieniem do prac przygotowawczych powinien dokładnie zapoznać się z projektem w części rysunkowej i opisowej, wyjaśnić ewentualne wątpliwości dotyczące rozwiązania detali i inne.
5. Całość prac instalacyjno - montażowych wykonać zgodnie z obowiązującymi przepisami, normami i warunkami wykonania i odbioru rurociągów z tworzyw sztucznych.
6. Projekt zawiera przykładowy dobór materiałów i urządzeń, zaleca się ich użycie lub wykorzystanie produktów równoważnych.

NAWA PROJEKTU: PRZEBUDOWA WRAZ ZE ZMIANĄ SPOSOBU UŻYTKOWANIA BUDYNKU POWIATU GDAŃSKIEGO PRZY UL. GRUNWALDZKIEJ 64 W PRUSZCZU GDAŃSKIM		
ADRES: Pruszcz Gdański, ul. Grunwaldzka 64 dz. nr 19/15 obręb 19		
INWESTOR: POWIAT GDAŃSKI ul. Wojska Polskiego 16 83-000 Pruszcz Gdański		
NAWA RYSUNKU: SCHEMAT ZBIORNIKA RETENCYJNEGO NA WODY OPADOWE O POJ. 60M³		
SANITARNE mgr inż. Aleksander Borowski upr. bud. w spec. instal. sanit. nr POM/0215/PWOS/14	PODPIS:	
SANITARNE SPRAWDZAJĄCY mgr inż. Maria Kowalishyn upr. bud. w spec. instal. sanit. nr POM/0083/PWBS/20	PODPIS:	
DATA: 10.10.2025	SKALA: 1:-	NR RYS.: PZT-S-KD2