


## KORYTARZ

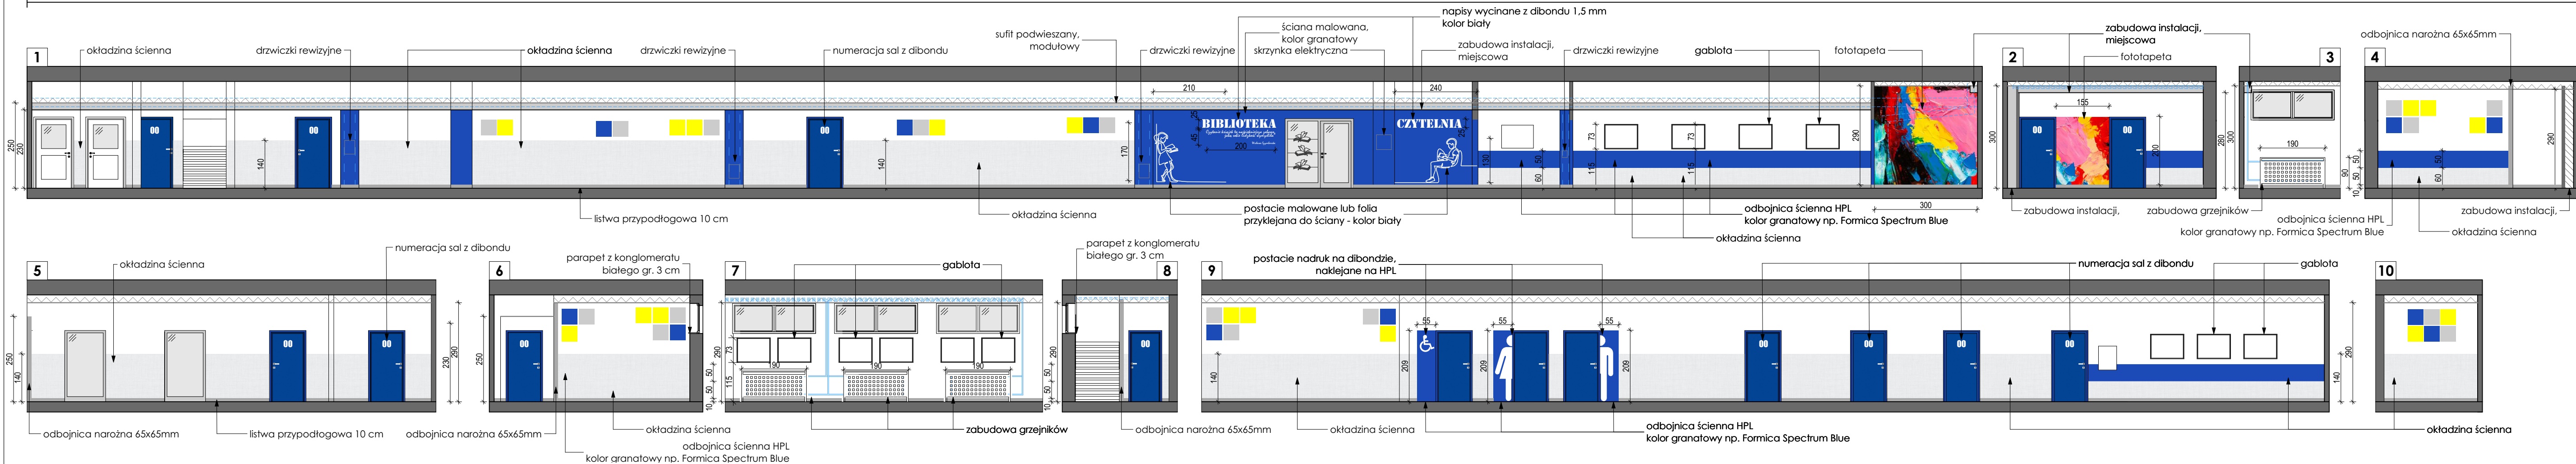

### ŚCIANY

WINYLOWA OKŁADZINA o gr. 1,5 mm, przeznaczonej na ściany (atestowanej), kolor biało-szary, powierzchnia fakturowana -kratka jak np. Tarkett ProtectWALL tisse light grey

### MALOWANIE

FARBY LATEKSOWE, w kolorze: granatowy (zblizony do RAL 5005) oraz biały

### NAPISY, GRAFIKI

**BIBLIOTEKA** **CZYTEL尼亚** **NAPISY Z DIBONDU**, gr. 1,5 mm, kolor biały; klejone do ścian; "BIBLIOTEKA", "CZYTEL尼亚" wys. 25 cm, czcionka: IMPACT

**NUMERY NA DRZWIACH** z dibondu gr. 1,5 mm, kolor biały; klejone do drzwi; wys. 20 cm, czcionka: IMPACT; numeracja sal do ustalenia na etapie wykonawstwa

**POSTACIE** nadruk na dibondzie gr. 1,5 mm, kolor biały; postać damska - wys. 195 cm, szer. 50 cm; męska - wys. 195 cm, szer. 38 cm, niepełnosprawny - wys. 50 cm, szer. 40 cm;

**NAPIS-CYTAT** malowany lub folia przyklejana do ścian - kolor liter: biały, czcionka: MISTRAL, wym. całości ok. 45 x 200 cm

**NAPIS-CYTAT** malowany lub folia przyklejana do ścian - kolor liter: szary, czcionka: MISTRAL, wym. całości ok. 50 x 220 cm

**POSTACIE** malowane lub folia przyklejana do ścian - kolor grafiki: biały; wym. ok. 170 x 210 cm

**POSTACIE** malowane lub folia przyklejana do ścian - kolor grafiki: biały; wym. ok. 130 x 240 cm

**FOTOTAPETA** tapeta z nadrukiem zabezpieczona laminatem w płynie (odporna na mycie i uszkodzenia mechaniczne), wym. ok. 290 x 300 cm i 200 x 155 cm

**LISTWA PRZYPODŁOGOWA** wys. 10 cm; systemowa, jasnoszara

**COKÓŁ Z WYKŁADZINY PCV** wywiniętej na ścianę 10 cm; np.

**ODBOJNICA NAROŻNA PCV**, 65 x 65 mm, kolor jasnoszary

**SUFIT PODWIESZANY**


**MIEJSCOWA ZABUDOWA INSTALACJI**

**TABLICA INFORMACYJNA**, wym. 72,5 x 98,5 cm, gr. 2,7 cm, bezpieczne szkło gr. 4 mm, rama aluminiowa w kolorze szarym, ścianka tylna - blacha stalowa, drzwi skrzydłowe, zamek bębnowy


**ZABUDOWA GRZEJNIKÓW**, z płyty MDF lub innej o gr. min. 12 mm, trudnozapalna lub niepalna (atestowana); pokrycie: lakier lub laminat odporny na działanie temperatury, kolor biały, wyobłone narożniki, wym. 140 x 90 cm - 2 szt., wym. 170 x 90 cm - 9 szt., wym. 210 x 90 cm - 1 szt., wym. 190 x 90 cm - 6 szt.

**EKRANY AKUSTYCZNE ŚCIENNE**: drewniana rama jako konstrukcja wzmocniona płytą oklejającą obustronnie strukturą włóknistą o wysokich właściwościach akustycznych; panel obity tkaniną w kolorach żółty, niebieski, szary i biały; zgodne z normą PN ISO 10053:2001; wym. 45x45 cm;

## SALA WIELOFUNKCYJNA

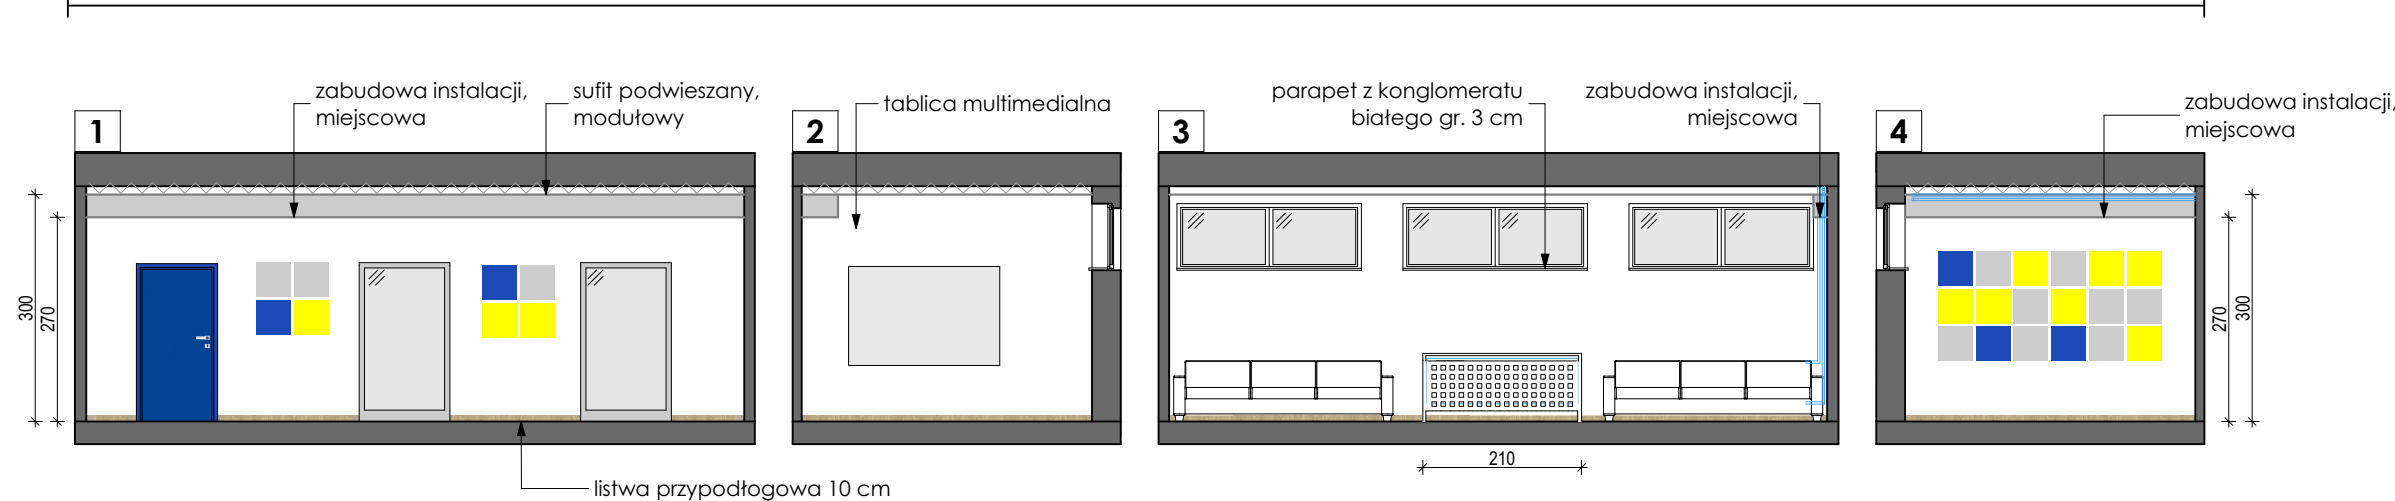

## SALA ART'U

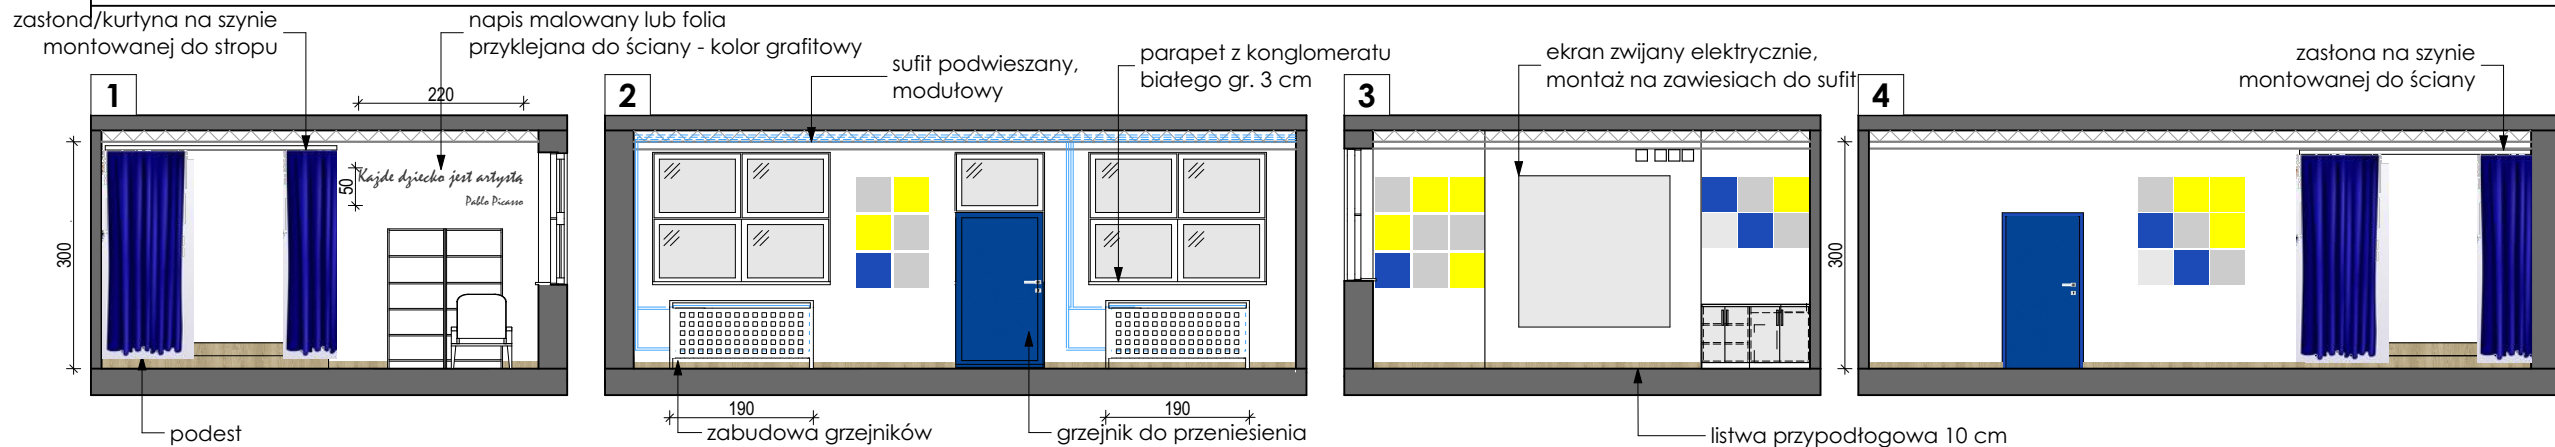

PRACOWNIA PROJEKTOWA



**ARKADA**  
mgr inż. ANNA PATRYCJA FLICIŃSKA  
UL. MICKIEWICZA 127/2,  
71-260 SZCZECIN  
tel./fax (0) 91 431 4242

INWESTOR:

**GMINA MIASTO ŚWINOUJŚCIE**  
**UL. WOJSKA POLSKIEGO 1/5,**  
**72-610 ŚWINOUJŚCIE**

NAZWA INWESTYCJI:

**PRZEBUDOWA POMIESZCZEŃ**  
**BUDYNKU**  
**SZKOŁY PODSTAWOWEJ NR 1**  
**W ŚWINOUJŚCIU,**  
**ZLOKALIZOWANYCH W PRZYZIEMIU,**  
**NA PRZYSTAŃ KULTURY.**

ADRES INWESTYCJI:

**SZKOŁA PODSTAWOWA NR 1**  
**UL. WINCENTEGO WITOSA 12**  
**72-600 ŚWINOUJŚCIE**

**KATEGORIA OBIEKTU**  
**BUDOWLANEGO - IX**

TYTUŁ RYSUNKU:

**KORYTARZ, SALA**  
**WIELOFUNKCYJNA,**  
**SALA ART'U**

OPRACOWAŁ:

mgr inż. arch. Anna Flicińska  
nr upr.75/Sz/2001,  
specjalność: architektura

SPRAWDZIŁA:

mgr inż. arch. Anna Płatek  
nr upr.10/Sz/2002,  
specjalność: architektura

STADIUM:

**PT**

SKALA RYSUNKU:

**1:100**

DATA OPRACOWANIA:  
sierpień 2021

NR RYSUNKU:

**A.05**

WŚLEPKIE PRAWA ZAŚRZECZONE  
Kopowanie, publikacja oraz wszelkie inne formy wykorzystania projektu  
bez zgody autora będą naruszaniem przepisów wynikających  
z Ustawy o Ochronie Praw Autorskich