

## LEGENDA

--- ZAKRES OPRACOWANIA

— ŚCIANY ISTNIEJĄCE

ROZBIÓRKI

— ŚCIANY PROJEKTOWANE MUROWANE

hp 200  
122 80  
ISTNIEJĄCA STOLARKA OKIENNA

120 270  
PROJEKTOWANA STOLARKA OKIENNA (wymiary otworu)

78 198  
ISTNIEJĄCA STOLARKA DRZWIOWA

90 200  
PROJEKTOWANA STOLARKA DRZWIOWA (wymiary podane w świetle ościeżnicy)

90 200  
EIS 30  
PROJEKTOWANA STOLARKA DRZWIOWA PPOŻ EIS30

PRZEWODY WENTYLACYJNE - UŻYWANE

GAŚNICE NATYNKOWE ISTNIEJĄCE - DO POZOSTAWIENIA

HYDRANT WBUDOWANY ISTNIEJĄCY - DO POZOSTAWIENIA

1 REGAŁ BIBLIOTECZNY DWUSTRONNY

2 REGAŁ BIBLIOTECZNY JEDNOSTRONNY

3 SZAFKA ZAMYKANA

4 LADA Z NADSTAWKĄ

5 DOSTAWKA - BIURKO

6 BIURKO KOMPUTEROWE

7 STOLIK WYSOKI

8 STÓŁ

9 STOLIK OKRĄGLY

10 REGAŁ Z SIEDZISKIEM

11 FOTEL OBROTOWY

12 HOCKER

13 KRZESŁO

14 FOTEL

15 KANAPA 3-OSOBOWA

16 KANAPA 2-OSOBOWA

17 SIEDZISKO

18 FOTEL DUŻY

19 KANAPA ZAOKRĄGLONA DUŻA


20 KANAPA ZAOKRĄGLONA MAŁA

21 SIEDZISKO-DOMEK

22 PUFA - GRUSZKA

23 GABLOTA

24 GRA - PIŁKARZYKI

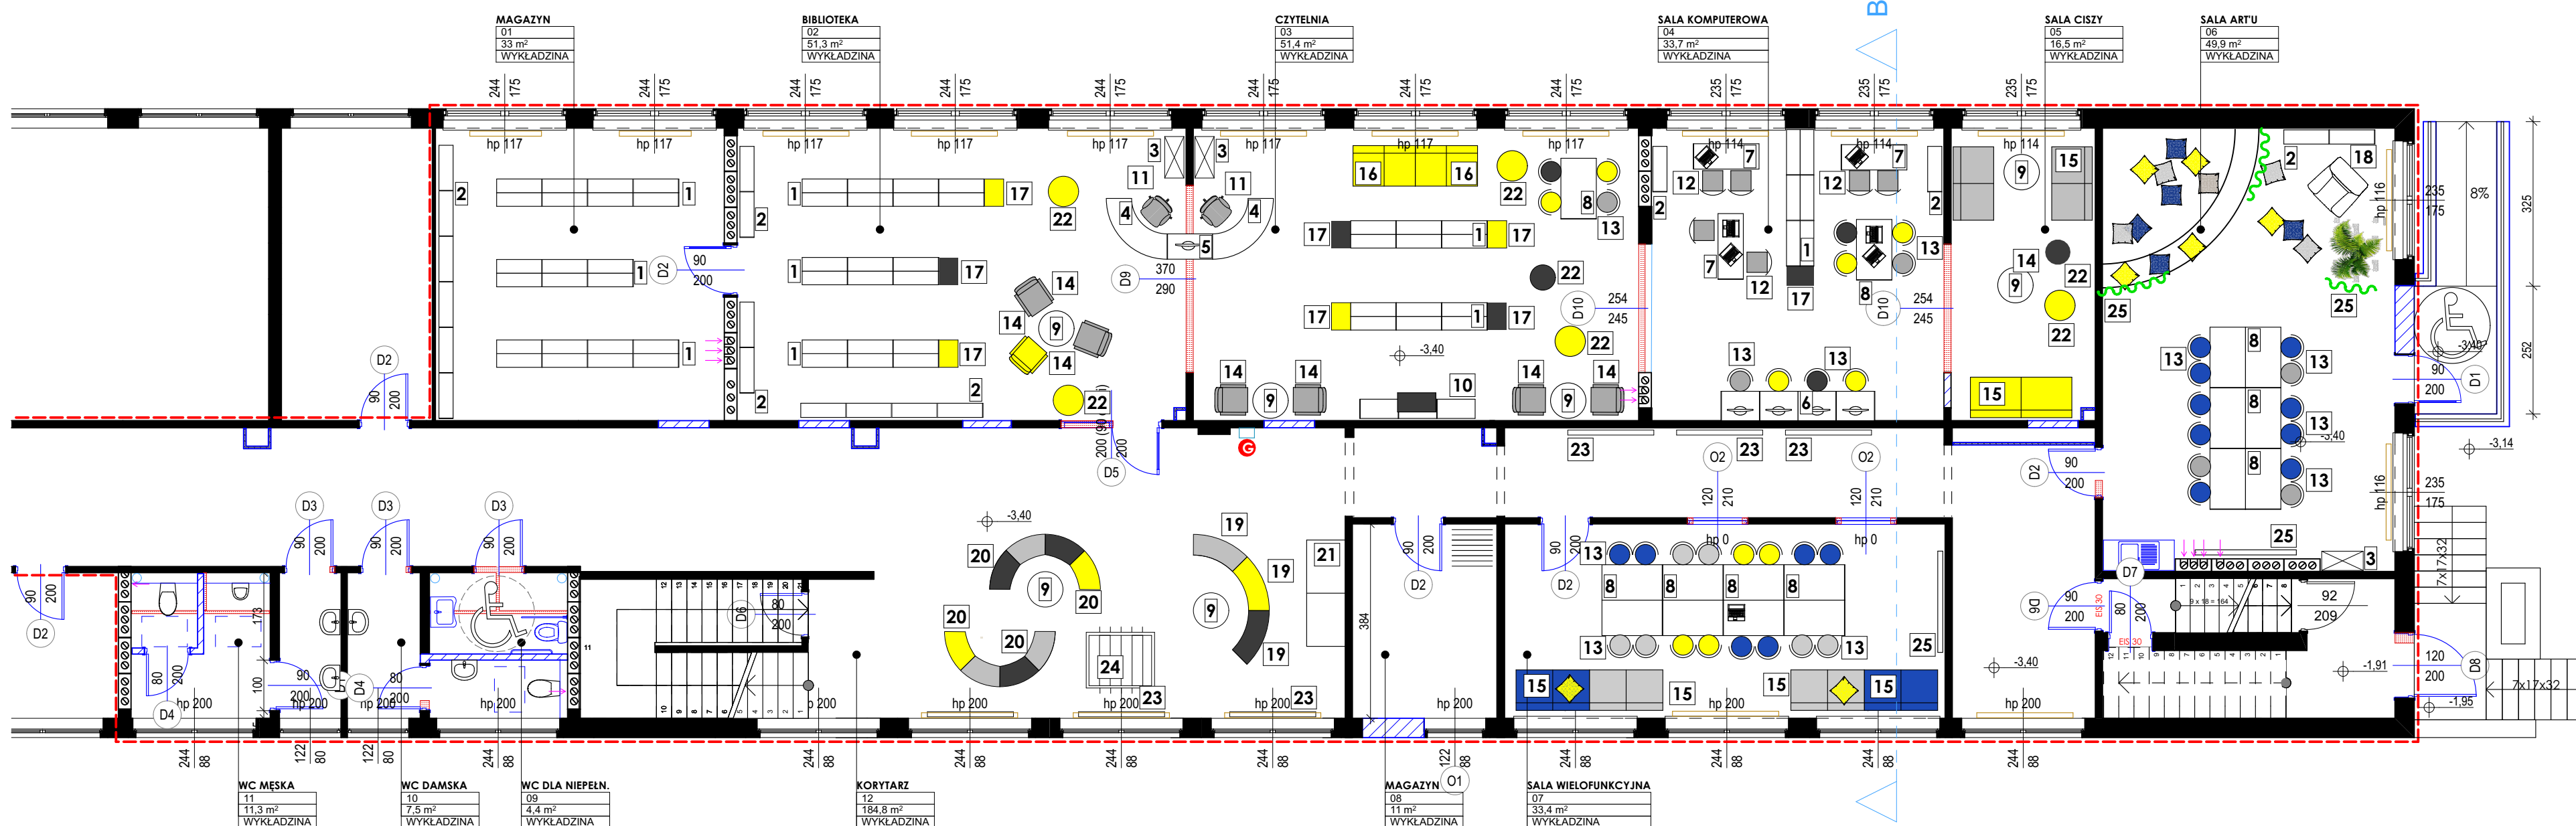

PRACOWNIA PROJEKTOWA



**ARKADA**

mgr inż. ANNA PATRYCJA FLICIŃSKA  
UL. MICKIEWICZA 127/2,  
71-260 SZCZECIN  
tel./fax (091) 431 42 42

INWESTOR:

**GMINA MIASTO ŚWINOUJŚCIE**  
**UL. WOJSKA POLSKIEGO 1/5,**  
**72-610 ŚWINOUJŚCIE**

NAZWA INWESTYCJI:

**PRZEBUDOWA POMIESZCZEŃ**  
**BUDYNKU**  
**SZKOŁY PODSTAWOWEJ NR 1**  
**W ŚWINOUJŚCIU,**  
**ZLOKALIZOWANYCH W PRZYZIEMIU,**  
**NA PRZYSTĄPIE KULTURY.**

ADRES INWESTYCJI:

**SZKOŁA PODSTAWOWA NR 1**  
**UL. WINCENTEGO WITOSA 12**  
**72-600 ŚWINOUJŚCIE**

**KATEGORIA OBIEKTU**  
**BUDOWLANEGO - IX**

TYTUŁ RYSUNKU:

**ARANŻACJA**

OPRACOWAŁ:

mgr inż. arch. Anna Flicińska  
nr upr. 75/Sz/2001,  
specjalność: architektura

SPRAWDZIŁA:

mgr inż. arch. Anna Płatek  
nr upr. 10/Sz/2002,  
specjalność: architektura

STADIUM:

**PT**

SKALA RYSUNKU:

**1:100**

DATA OPRACOWANIA:

**sierpień 2021**

NR RYSUNKU:

**A.09**

WŚCZĘTKIE PRAWA ZASTRZEŻONE  
Kopiowanie, publikacja oraz wszelkie inne formy wykorzystania projektu  
bez zgody autora będą naruszeniem przepisów wynikających  
z Ustawy o Ochronie Praw Autorskich