MOCOWANIE WARSTWYFAKTURY PŁYT ZEWN. SYSTEMU MS

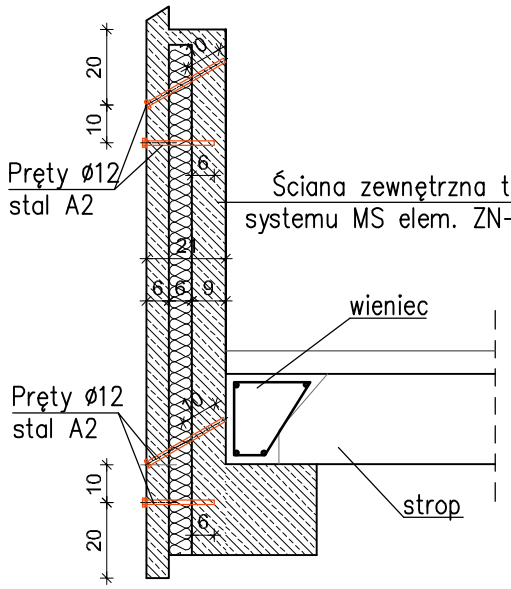

Wykonać wiercenia otworów w ścianach zewnętrznych ø14 L=10cm L=24cm pod kątem30 i 18cm prostopadłe

W wywiercone otwory osadzić trzpienie ø12 ze stali A2 na żywicę epoksydową HILTI lub KOLNERA

KOTWY dla ściany pref. zewnętrznej trójwarstwowej systemu MS elem.ZN-5/600

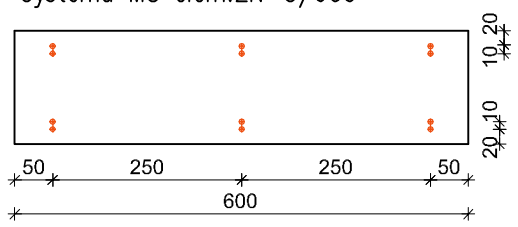

Kotwy dla ściany pref. zewnętrznej trójwarstwowej systemu MS elem.ZN-5/300

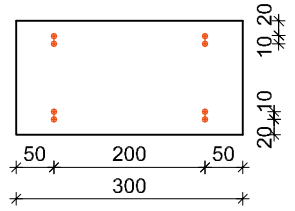

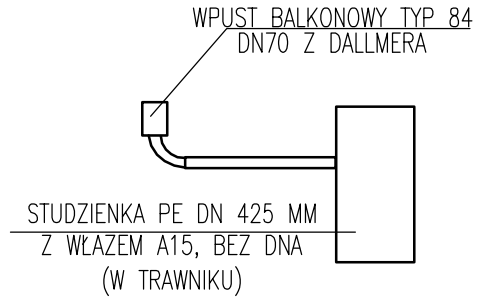

ODPROWADZENIE WODY Z WYCIERACZEK

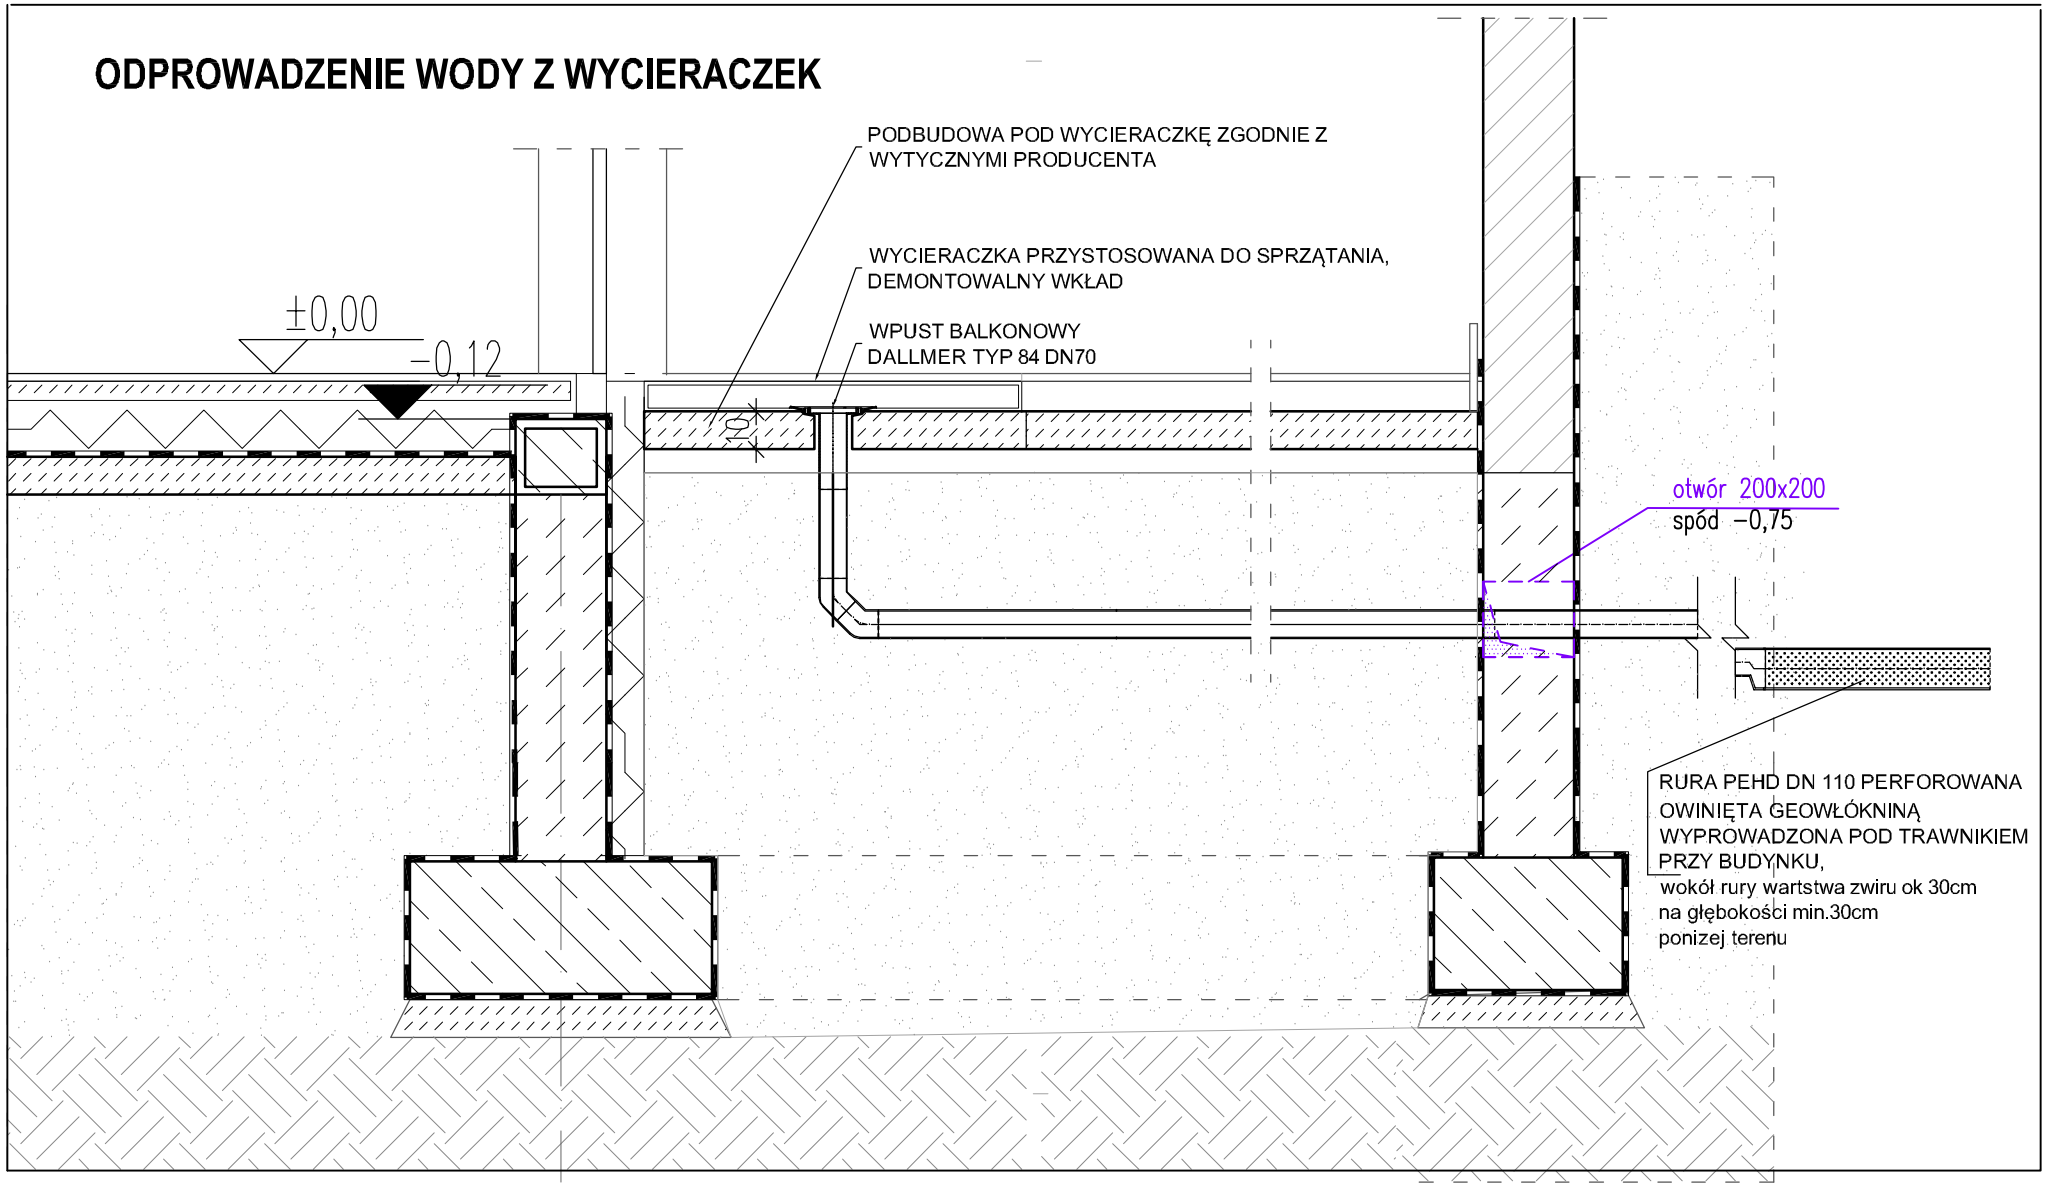

RZECZOZNAWCA BUDOWLANY
mgr inż. Mieczysław Zombirt
71-075 Szczecin ul. Fieldorfa
e-mail: zombirt@poczta.onet.pl tel. 519 323 129

Projektował / imię i nazwisko: mgr inż. Mieczysław Zombirt upr. nr 11/Rz/97 — Podpis:

Opracował / imię i nazwisko: mgr inż. Mieczysław Zombirt upr. nr 11/Rz/97 — Podpis:

EKSPERTYZA TECHNICZNA
BUDYNKU B SZKOŁY PODSTAWOWEJ NR1
przy ul. Witosa 12 w Świnoujściu

Adres inwestycji:
Świnoujście, ul. Witosa 12
dz.289/1, 288/1 289/2 Świnoujście

Inwestor / adres :
Gmina Miasto Świnoujście
ul. Wojska Polskiego 1/5, 72-600 Świnoujście

MOCOWANIE WARSTWY FAKTUROWEJ ODPROWADZENIE WODY Z WYCIERACZKI

Branża: EKSPERTYZA TECHNICZNA

Data:	Skala:	Rys nr:
07.2022	1:20	RYS.4