
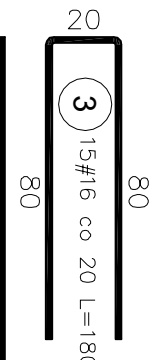
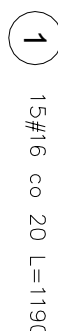
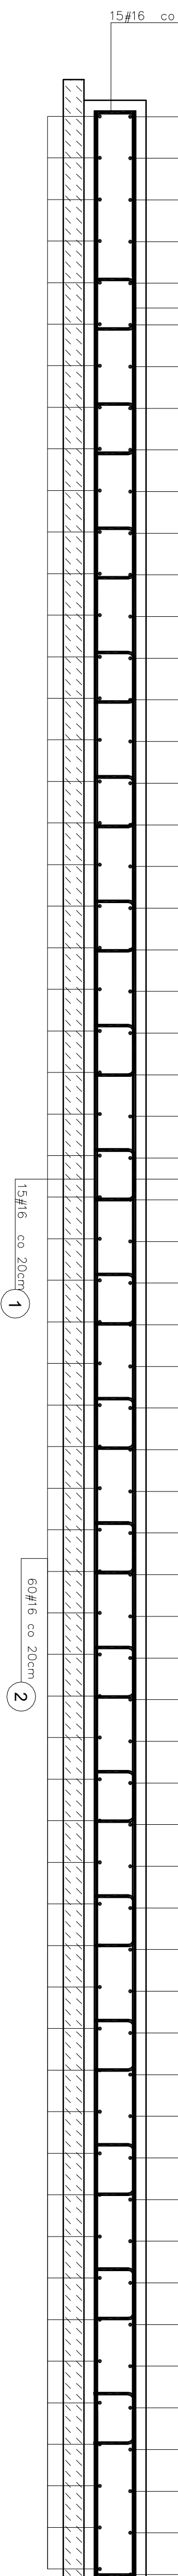
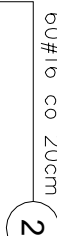
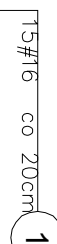



RZUT ZBROJENIA GÓRNEGO

SKALA 1:2

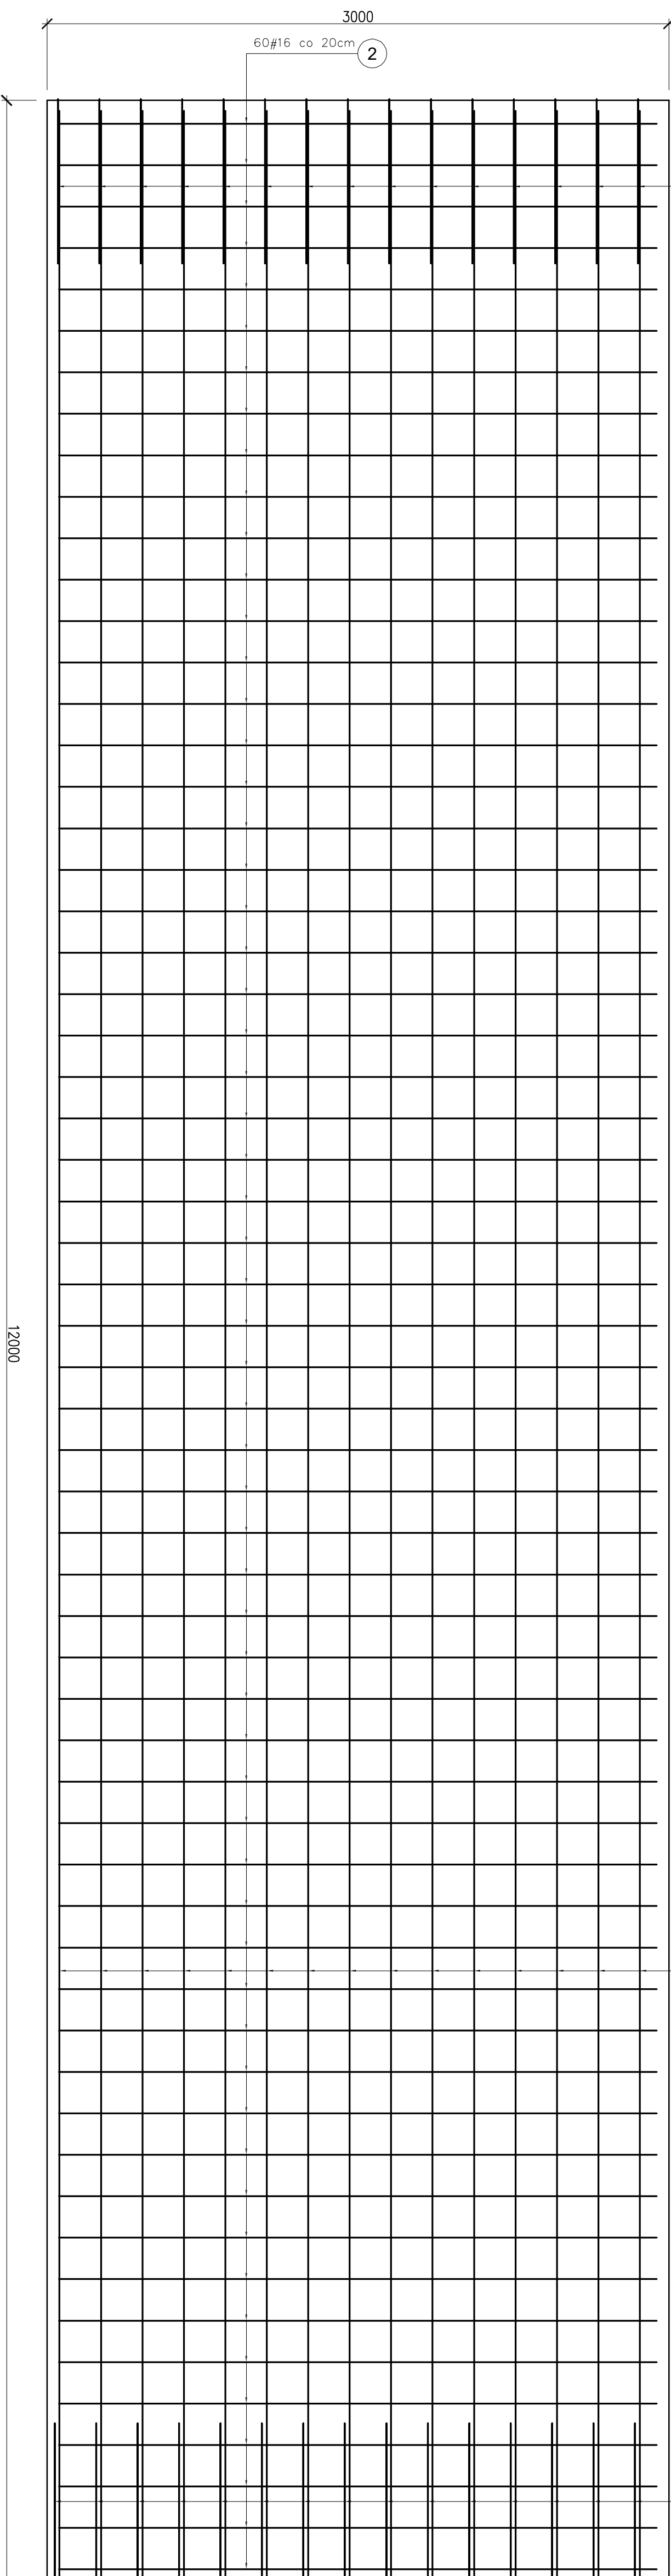

PLYTA FUNDAMENTOWA DOCIĄŻAJĄCA

SKALA 1:2

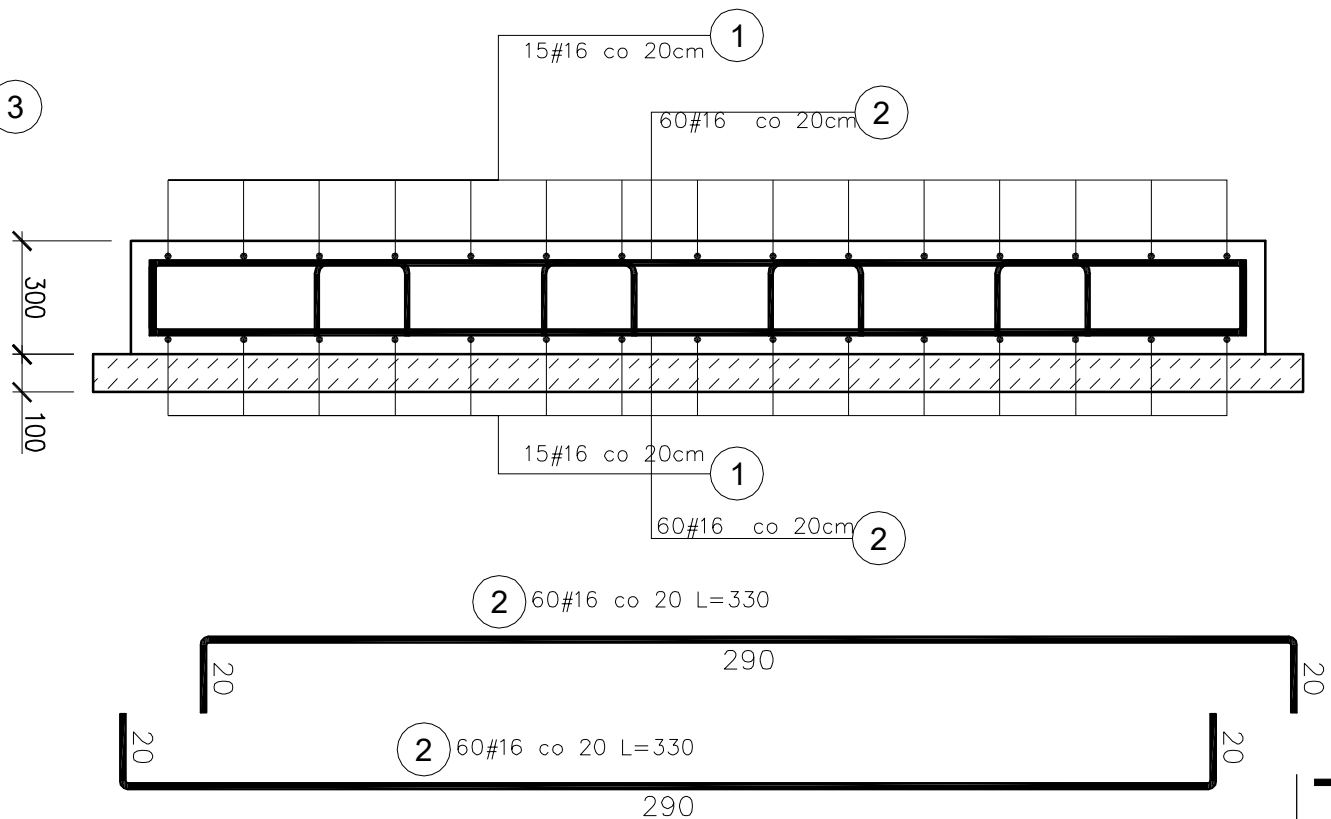

Poz	Stal	Długość (cm)	Liczba			Długość łączna (m)	
	#		w elemente	elementów	ogółem	A-11N	# 16
1	A-11N	1190	30	2	60		714,00
2	16	330	120	2	240		792,00
3	16	180	30	2	60		106,00
4	12	125	72	2	144		
Długość wg średnic (m)							
						180,00	1614,00
Masa 1 m pręta (Kg/m)							
						0.89	1.58
Masa łączna wg średnic (Kg)							
						159,84	2560,12
Masa łączna wg gatunku stali (kg)							
							2709,96
Ogółem (kg)							
							2709,96

BETON C30/37 W8
CHUDY BETON C12/15
STAL ZBROJENIOWA AIIIN RB500W
OTULINA 50mm

[illegible]