PROJEKT ZAGOSPODAROWANIA TERE

SKALA 1:500

STAROSTWO POWIATO
w Tarnobrzegu
ul. 1 Maja 4, 39-400 TARNOBRZ
tel. 15 822 39 22, 15 823 16 05 wew

INWEST

NADLEŚNICTWO ROZWAD
UL.PRZEMYSŁOW
37-464 STALOWA W

ADRES BUDO
ŻUPA
DZ. NR EWID: 5

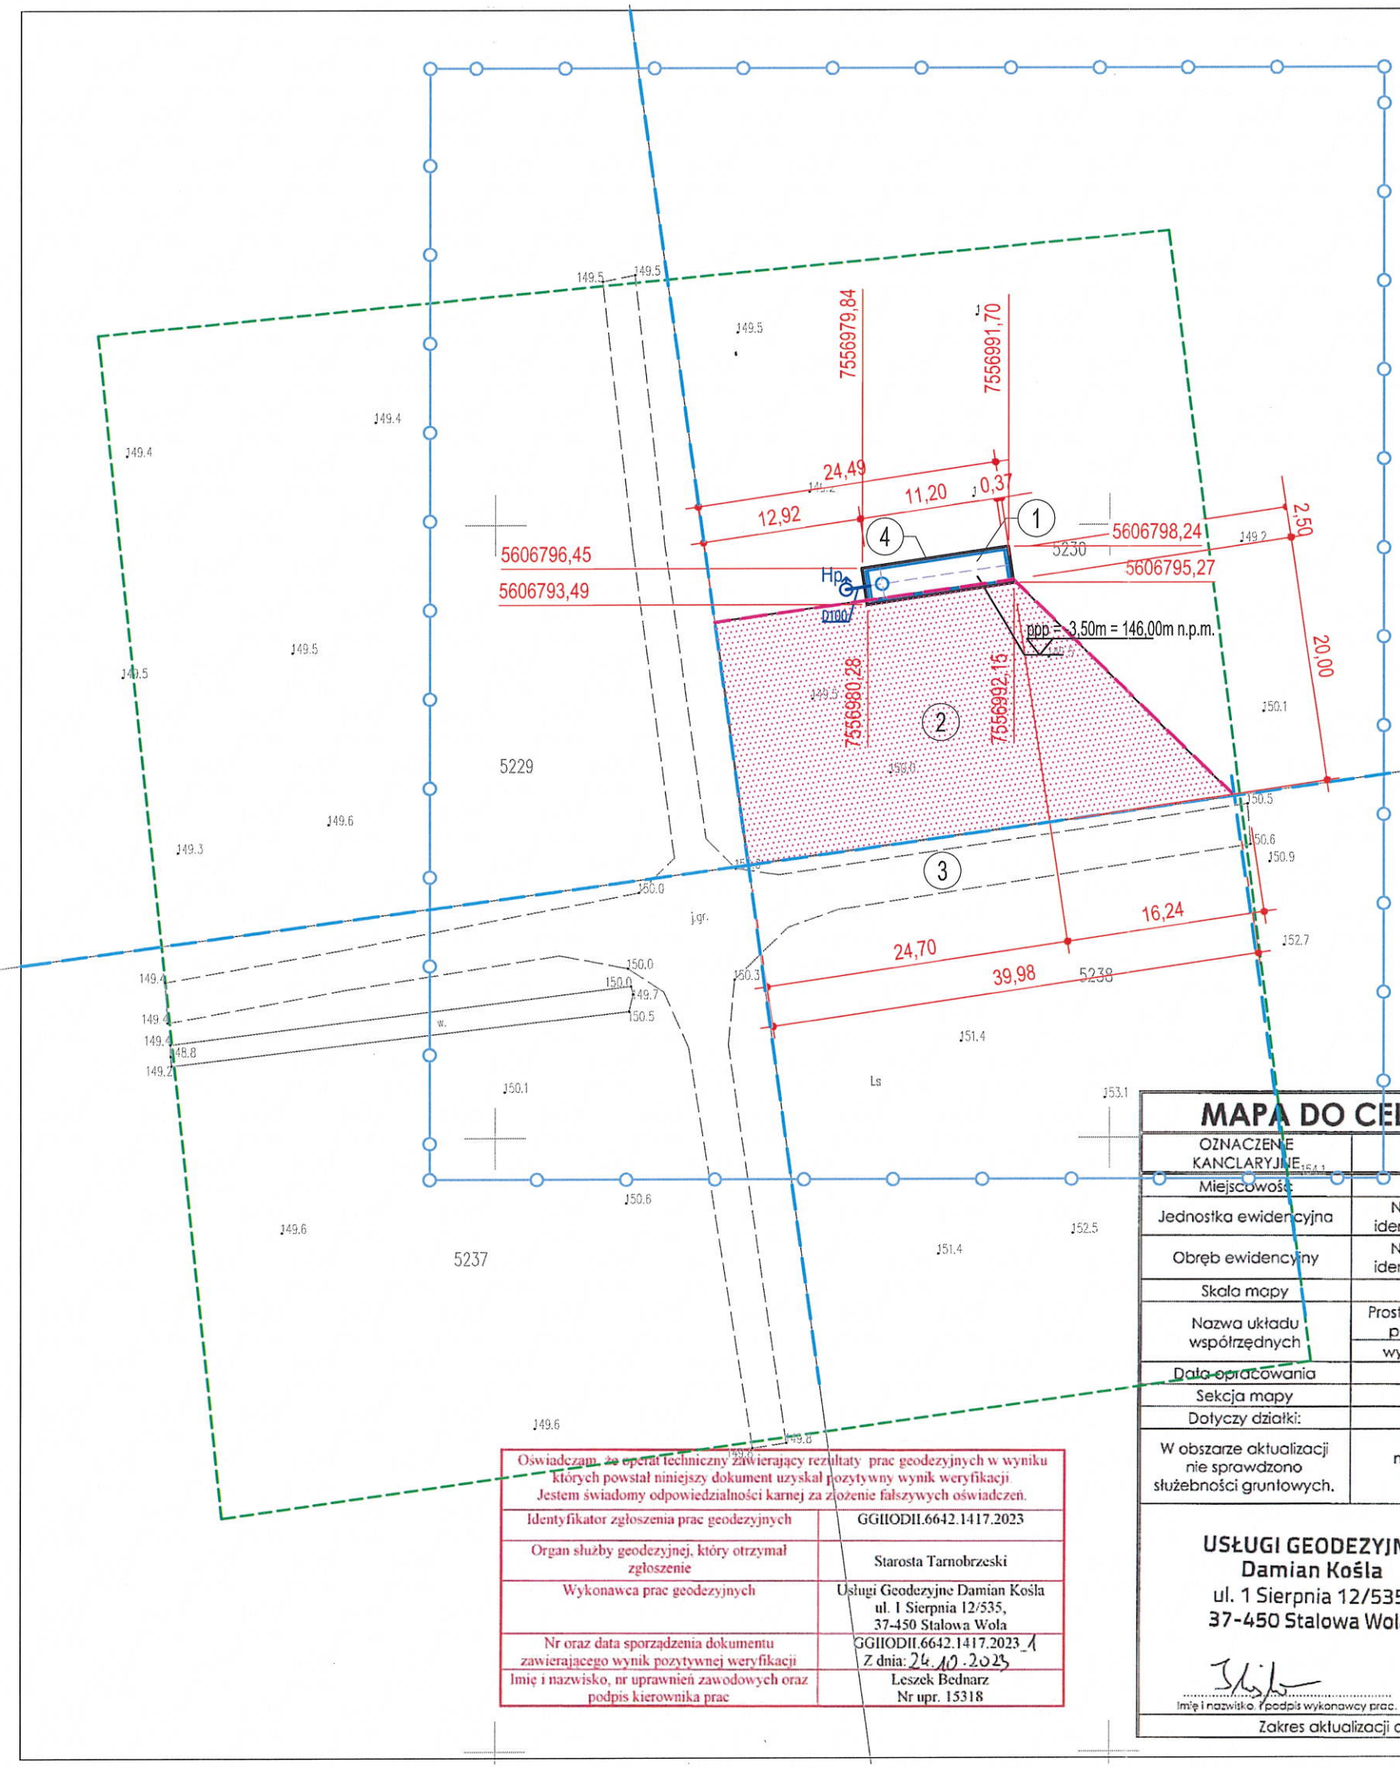

LEGENDA:

1. - PROJ. PODZIEMNY ZBIORNIK PPOŻ. O POJ. 55m3
2. - PROJ. PLAC MANEWROWY - STANOWISKO CZER O NAWIERZCHNI Z TŁUCZNIA
3. - ISTN. DOJAZD POŻAROWY O NAWIERZCHNI Z TŁ
4. - PROJ. PŁYTA ŻELBETOWA DOCIĄŻAJĄCA O WYM. 3x12x0,3m

D100 - PROJ. PRZYŁĄCZ WODY ZE ZBIORNIKA

Hp - PROJ. PUNKT CZERPANIA WODY Z NASADĄ STRA

- GRANICA DZIAŁKI
- LINIA ROZGRANICZAJĄCA TEREN INWESTYCJI
- ZAKRES AKTUALIZACJI MAPY

RZECZOZNAWCA DS. ZABEZPIECZ
PRZECIWPOŻAROWYCH
mgr inż. Krystian BĄK, Nr upr. 758/202
5.02.2025 r.
(data i podpis)
Zgodność projektu z wymaganiami ochrony przeciwpożarowej stwierdzam
bez uwag
z uwaga

MAPA DO CELÓW PROJEKTOWYCH

OZNACZENIE KANCLARYJNE	GGIIODII.6642.1417.2023	
Miejscowość:	Żupawa	
Jednostka ewidencyjna	Nazwa i identyfikator	182003_2 - Grębów
Obręb ewidencyjny	Nazwa i identyfikator	182003_2.0008 – Żupawa
Skala mapy	1:500	
Nazwa układu współrzędnych	Prostokątnych płaskich	2000/7
	wysokości	PL-EVRF2007-NH
Data opracowania	18.10.2023	
Sekcja mapy	7.137.28.16.2.1, 7.137.28.16.2.3	
Dotyczy działki:	5229, 5230, 5237, 5238	
W obszarze aktualizacji nie sprawdzono służebności gruntowych.	Nie wyklucza się istnienia w terenie innych niewykazanych na niniejszej mapie urządzeń podziemnych, które nie były zgłoszone do inwentaryzacji	

USŁUGI GEODEZYJNE
Damian Kośla
ul. 1 Sierpnia 12/535
37-450 Stalowa Wola

Imię i nazwisko, podpis wykonawcy prac.

GEODETA
Leszek Bednarz
upr. 15318 (1,2,3)

Kierownik prac

Zakres aktualizacji oznaczono: - - - - - - - - - - - - - -

Oświadczam, że operat techniczny zawierający rezultaty prac geodezyjnych w wyniku których powstał niniejszy dokument uzyskał pozytywny wynik weryfikacji. Jestem świadomy odpowiedzialności karnej za złożenie fałszywych oświadczeń.

Identyfikator zgłoszenia prac geodezyjnych	GGIIODII.6642.1417.2023
Organ służby geodezyjnej, który otrzymał zgłoszenie	Starosta Tarnobrzeski
Wykonawca prac geodezyjnych	Usługi Geodezyjne Damian Kośla ul. 1 Sierpnia 12/535, 37-450 Stalowa Wola
Nr oraz data sporządzenia dokumentu zawierającego wynik pozytywnej weryfikacji	GGIIODII.6642.1417.2023_1 z dnia: 24.10.2023
Imię i nazwisko, nr uprawnień zawodowych oraz podpis kierownika prac	Leszek Bednarz Nr upr. 15318

Projektowanie i Nadzory Budowlane
inż. Stefan Tur, ul. Piastowska 11, 37-464 Stalowa Wol
kom. 603-744-221; email: s.tur@interia.pl

Inwestycja:	BUDOWA (ZAINSTALOWANIE) PODZIEMNEGO BEZODPŁ ZBIORNIKA PPOŻ. DO OCHRONY LASÓW O POJEMNOŚCI V=55 LEŚNICTWA ŻUPAWA - PROJEKT ZAMIENNY
Inwestor/ Zamawiający:	NADLEŚNICTWO ROZWADÓW UL. PRZEMYSŁOWA 1 37-465 STALOWA WOLA
Lokalizacja:	ŻUPAWA DZ. NR EWID.: 5230 OBRĘB: 182003_2.0008 ŻUPAWA JEDN. EWID.: 182003_2 GRĘBÓW
Tytuł rysunku:	PROJEKT ZAGOSPODAROWANIA TEREN

Stadium:	Branża:	Nr Rysunku
Projekt zagospodarowania terenu	Architektura	1Z

Zespół projektowy:	Imię i nazwisko:	Nr uprawnień:	Podpis:
Projektant branża budowlana:	mgr inż. Zygmunt Sasak	PDK/0037/PWOK/14	
Projektant branża instalacyjna:	inż. Stefan Tur	78/lbg/19	

niniejszy projekt chroniony jest prawem autorskim rysunek ten ani żaden jego fragment nie mogą być zmieniane, reprodu powielane przekazywane stronom trzecim lub wykorzystywane do żadnych innych celów bez pisemnej zgody