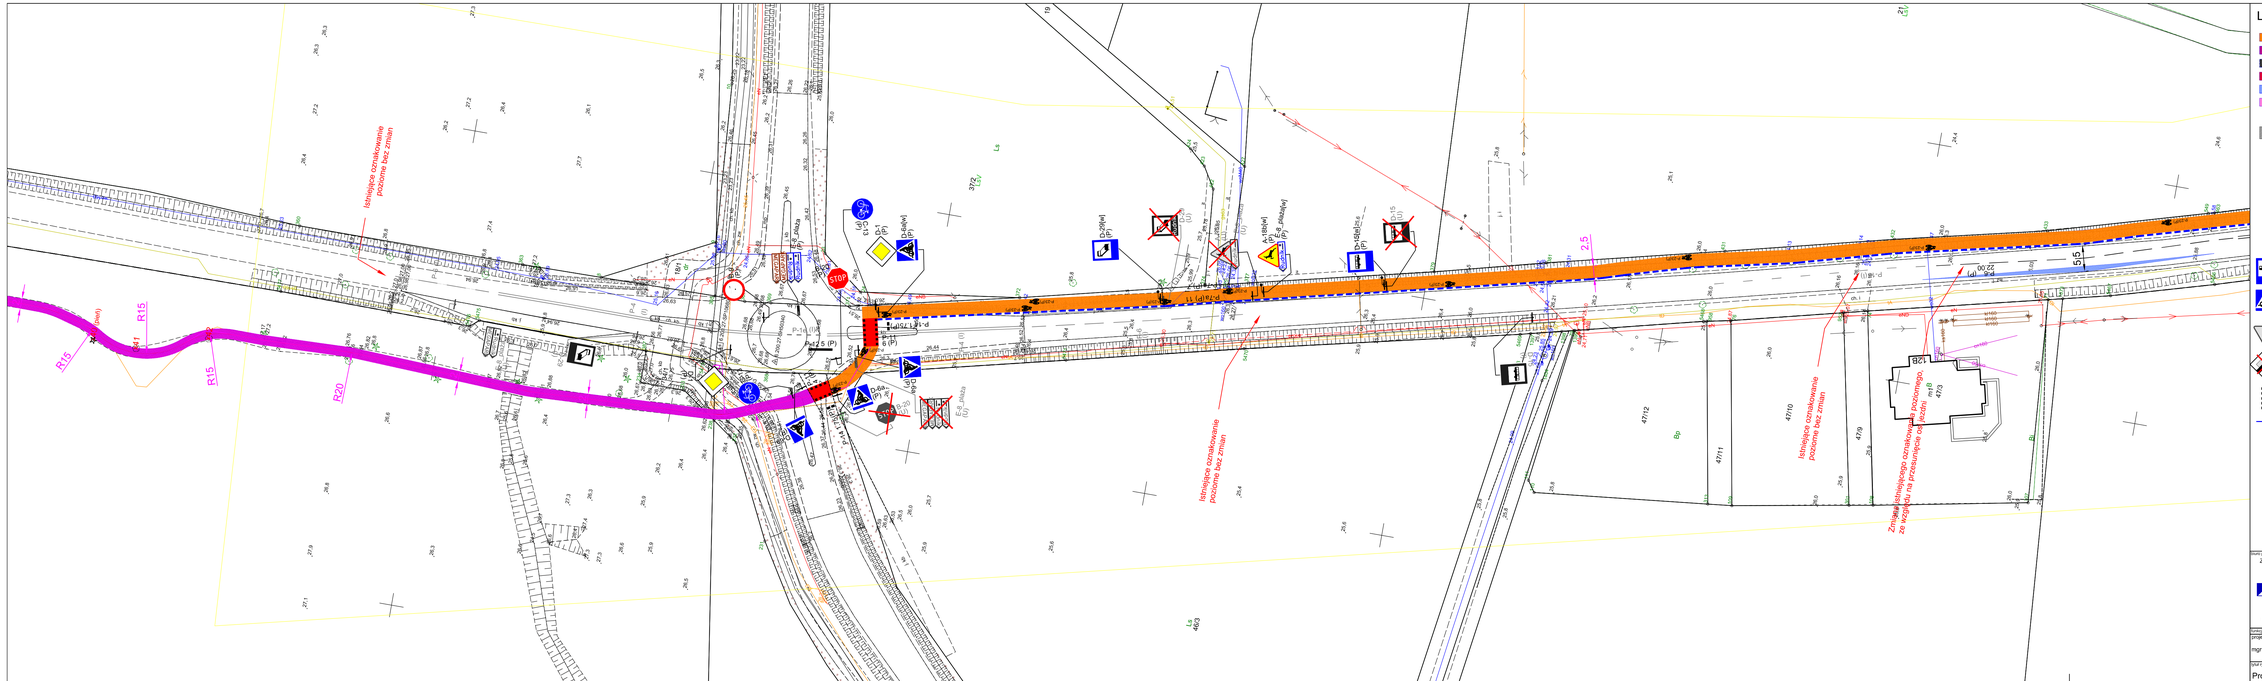
istniejące oznakowanie poziome bez zmian
istniejące oznakowanie poziome bez zmian
istniejące oznakowanie poziome bez zmian
Zmiana istniejącego oznakowania poziomego na przejściu dla pieszych
STOP
R15
R20
R41
R42 (P)
D-1 (P)
D-6a[w] (P)
D-29[w] (P)
A-18b[w] (P)
D-15[w] (P)
D-6a (P)
P-11 (P)
U-11b (P)
E-8 (A23) (U)
D-15 (P)
D-2 (U)
A-7 (I)
Ls
Bp
47/12
47/11
47/10
479
473
m18
m19
