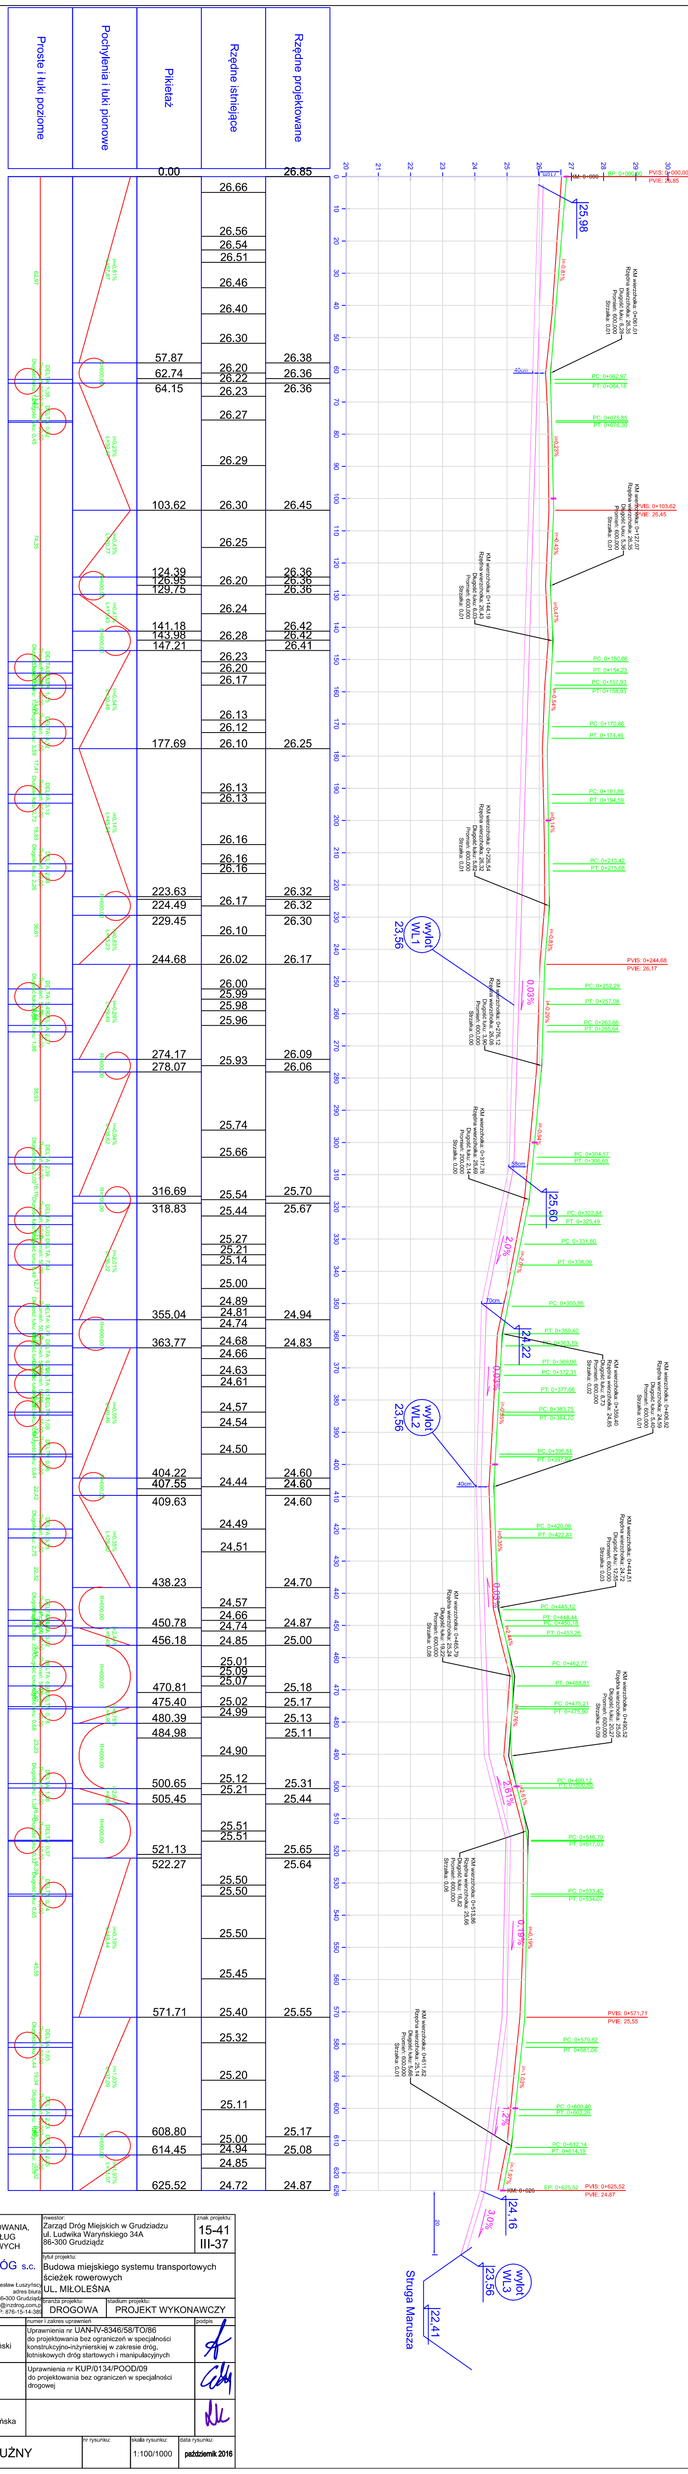

biuro projektowe: ZAKŁAD PROJEKTOWANIA, NADZORU I USŁUG CONSULTINGOWYCH	inwestor: Zarząd Dróg Miejskich w Grudziadzu ul. Ludwika Waryńskiego 34A 86-300 Grudziądz		znak projektu: 15-41 III-37
INŻDRÓG s.c. Krystyna i Wiesław Łuszyńscy adres biura: ul. Chełmińska 106A/38, 86-300 Grudziądz tel/fax: (056) 4638042, biuro@inzdrog.com.pl NIP: 876-15-14-382	tytuł projektu: Budowa miejskiego systemu transportowych ścieżek rowerowych ULL. MIŁOLESNA		
	branża projektu: DROGOWA	stadium projektu: PROJEKT WYKONAWCZY	
funkcja, imię i nazwisko projektanta	numer i zakres uprawnień		podpis
mgr inż. Wiesław Łuszyński	Uprawnienia nr UAN-IV-8346/58/TO/86 do projektowania bez ograniczeń w specjalności konstrukcyjno-inżynierskiej w zakresie dróg, lotniskowych dróg startowych i manipulacyjnych		
sprawdzający mgr inż. Edyta Misiak	Uprawnienia nr KUP/0134/POOD/09 do projektowania bez ograniczeń w specjalności drogowej		
opracowujący mgr inż. Krystyna Łuszyńska			
tytuł rysunku: PROFIL PODŁUŻNY	nr rysunku:	skala rysunku: 1:100/1000	data rysunku: październik 2016