



PRZEKRÓJ NORMALNY NR 4


km 2+000,00 - 2+700,00

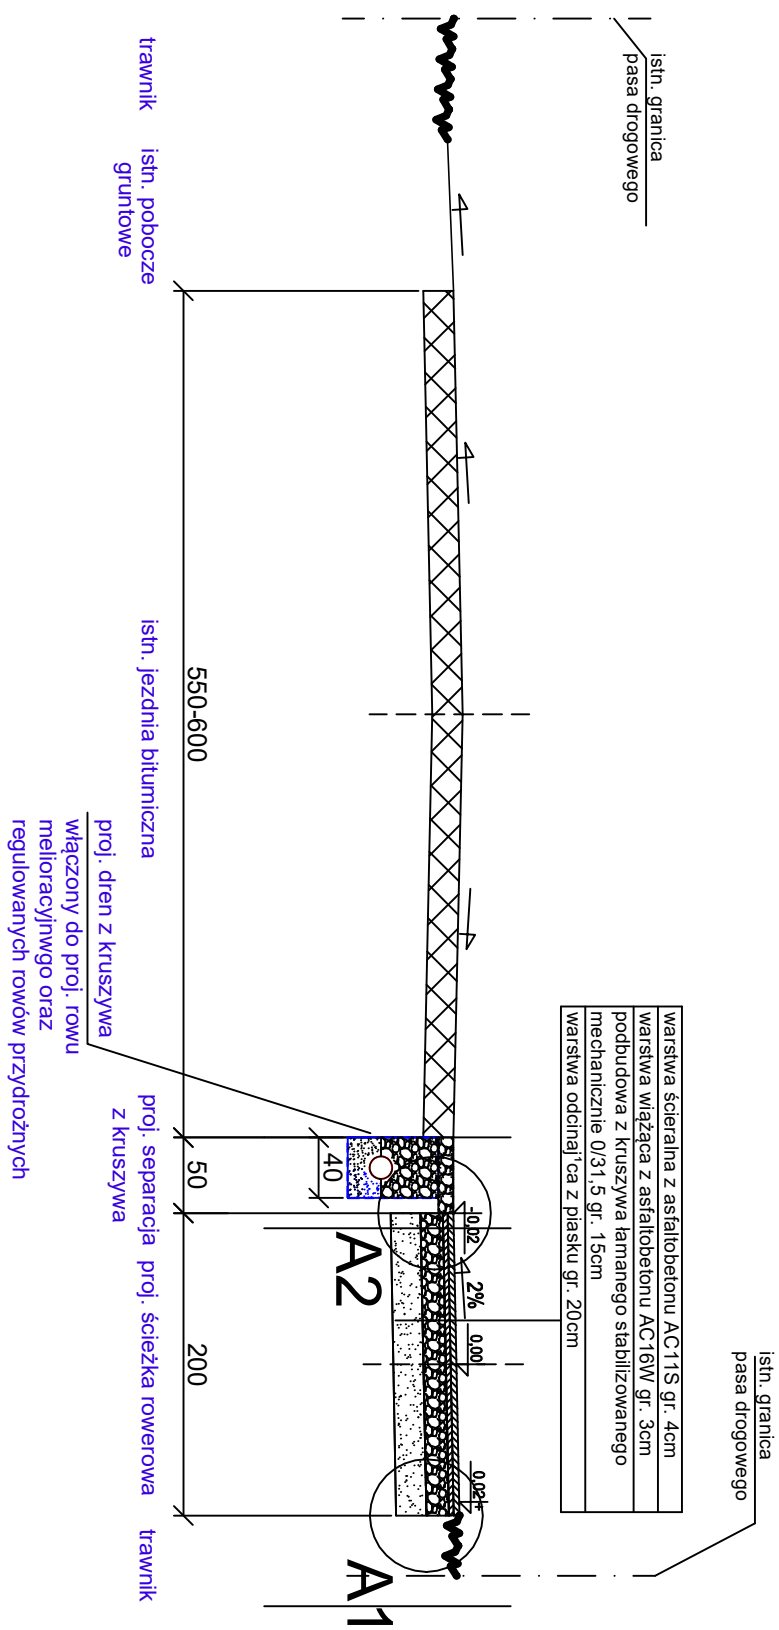

PRZEKRÓJ NORMALNY NR 5

km 2+750,00 - 3+071,00

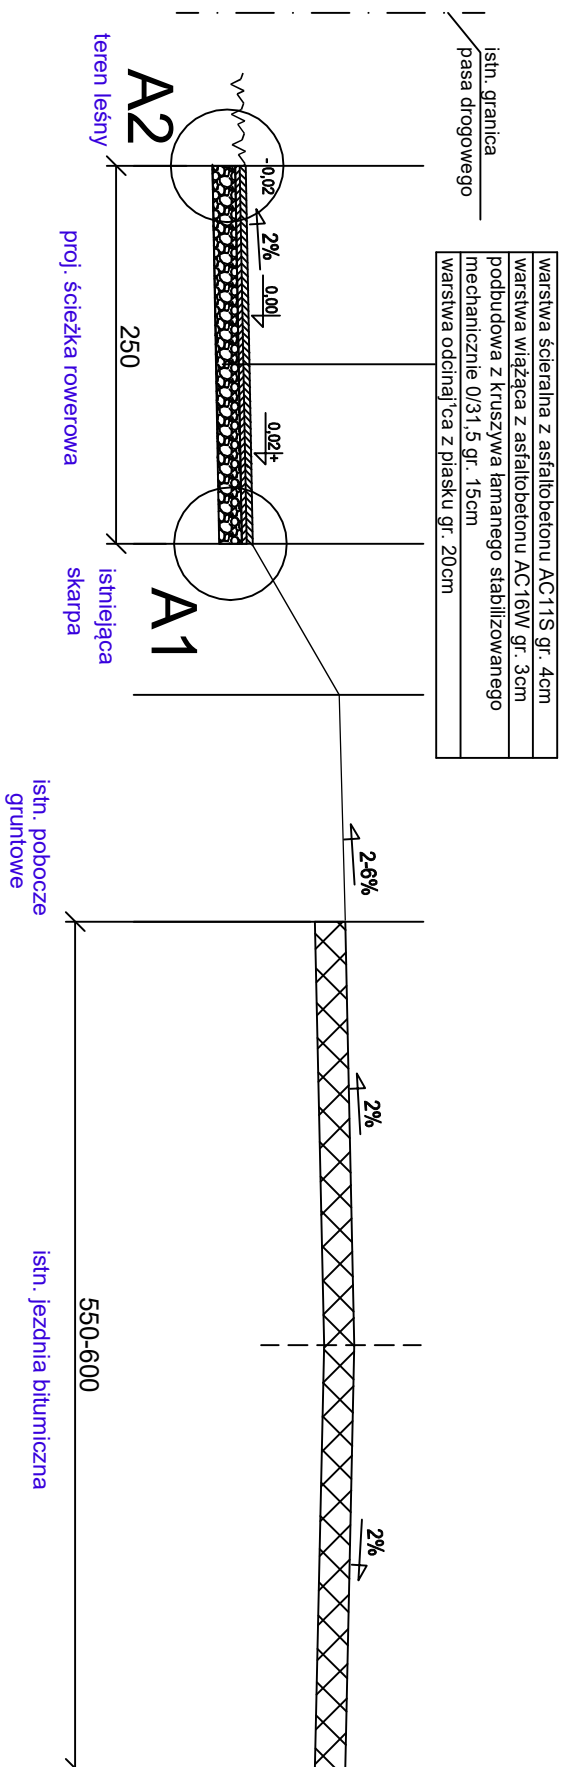

Biuro projektowe: ZAKAD PROJEKTOWANIA, NADZORU I USŁUG CONSULTINGOWYCH  INŻYDRÓG s.c.						Inwestor: Zarząd Drog Miejskich w Grudziądzu ul. Ludwika Waryńskiego 34A 86-300 Grudziądz		Znak projektu: 15-41 ETAP III 37	
Kryszyńska Wiesław Łuszyński adres biura ul. Chętnikowa 100A/08, 86-300 Grudziądz tel/fax: (056) 4838042, mobilny: 602 44 385 NIP: 8176-15-14-383						Tytuł projektu: Budowa miejskiego systemu transportowych ścieżek rowerowych w ul. Miłośnej - budowa ścieżki rowerowej w pasie drogowym i w pasie p-poz			
		DROGOWA		PROJEKT BUDOWLANY					
funkcja, imię i nazwisko		numer i zakres uprawnień		stadium projektu:					
projektant		Uprawnienia nr UAN-IV-8346/58/T/O/86 do projektowania bez ograniczeń w specjalności konstrukcyjno-inżynierskiej w zakresie dróg, lotniskowych dróg startowych i manipulatornych							
mgr inż. Wiesław Łuszyński									
sprawdzący		Uprawnienia nr KUP/P/0334/P/POOD/09 do projektowania bez ograniczeń w specjalności drogowej							
mgr inż. Edyta Misiak									
opracowujący									
mgr inż. Krystyna Łuszyńska									
tytuł rysunku:		nr rysunku:		skala rysunku:		data rysunku:			
PRZEKROJE NORMALNE		3		1:50		październik 2016			