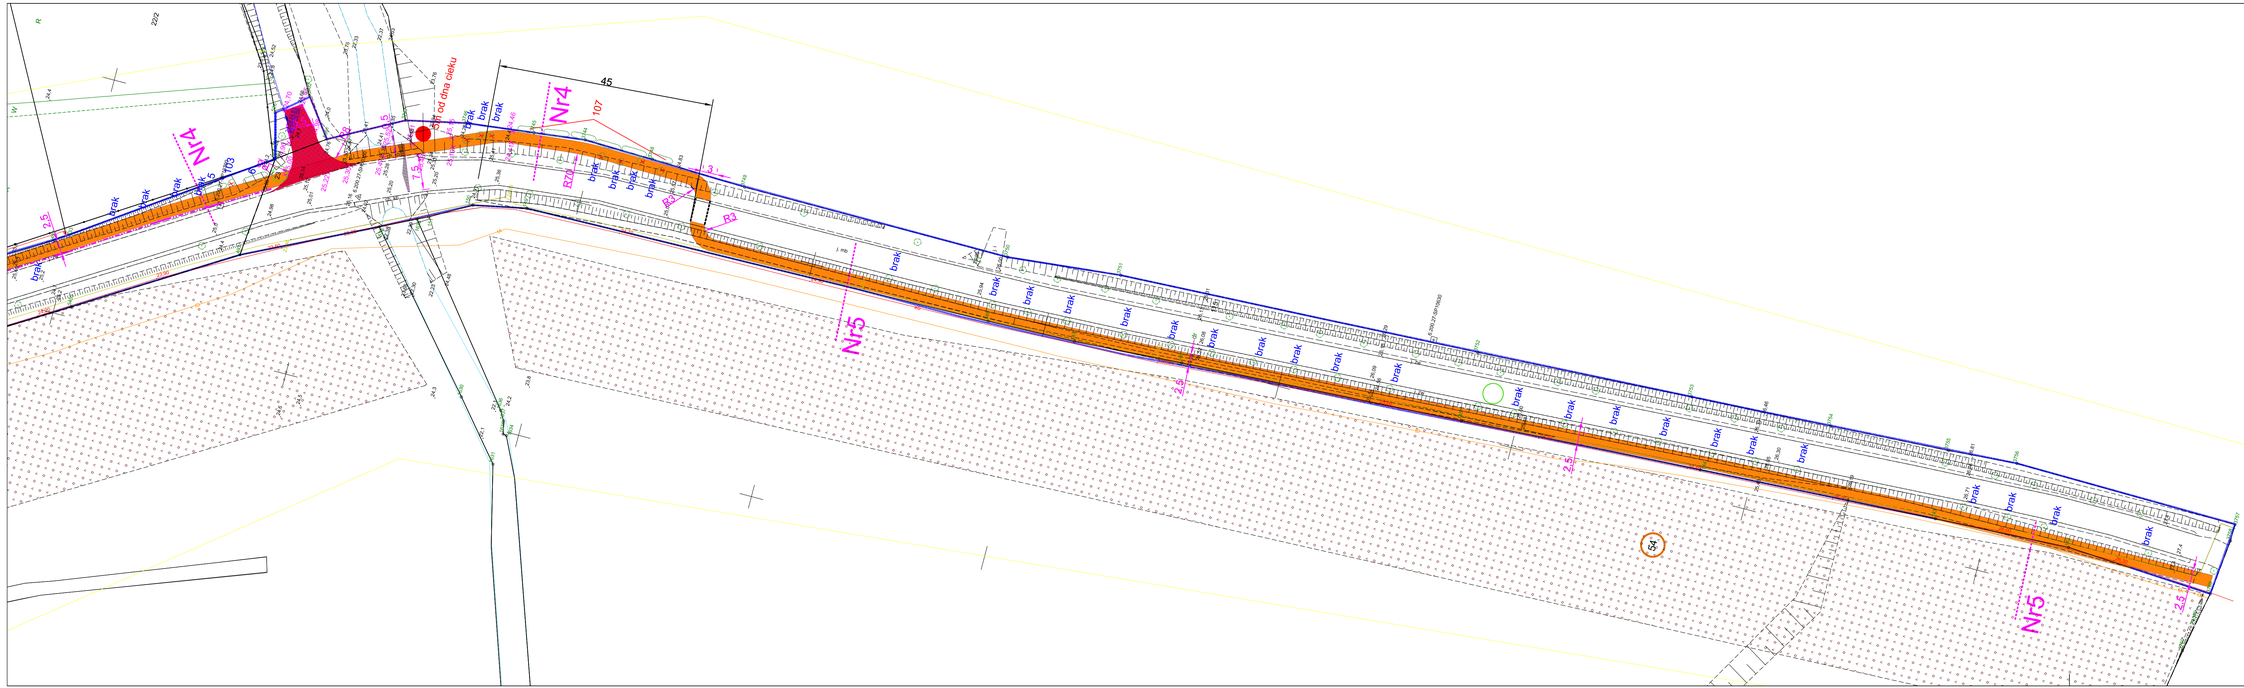

LEGENDA

- proj. ścieżka rowerowa bitumiczna
- proj. ścieżka rowerowa z mieszanki optymalnej
- proj. przejazd przez ścieżkę
- proj. zjazd
- proj. poszerzenie istn. j. bitum
- proj. skrajnia 0,5m
- drzewo do wycinki
- proj. plac do odpoczynku
- granice opracowania
- proj. dren z kruszywa

GRANICA OGRANICZENIA W KORZYSTANIU Z NIERUCHOMOŚCI (CZASOWE ZAJĘCIE DZIAŁKI)

LINIE KOŃCZĄCE ZAKRES INWESTYCJI

Biuro projektowe: ZAKŁAD PROJEKTOWANIA, NADZORU I USŁUG CONSULTINGOWYCH INZDRÓG s.c. Krystyna i Wiesław Łuszyńscy adres biura: ul. Chełmińska 100A/28, 86-300 Grudziądz tel/fax: (056) 4638124, 4638125, NIP: 876-15-14-395	Inwestor: Zarząd Dróg Miejskich w Grudziądzu ul. Ludwika Waryńskiego 34A 86-300 Grudziądz	Druk projektu: 15-41 37
	Tytuł projektu: Budowa miejskiego systemu transportowych ścieżek rowerowych w ul. Mikołajowej – budowa ścieżki rowerowej w pasie drogowym i w pasie p-poż	
	Branża projektu: DROGOWA	Nazwa projektu: PROJEKT WYKONAWCZY

Nazwisko, imię i nazwisko	Numer i zakres uprawnień	podpis
projektant: mgr inż. Wiesław Łuszyński	Uprawnienia nr UAN-IV-8346/56/TO/86 do projektowania bez ograniczeń w specjalności konstrukcyjno-inżynierskiej w zakresie dróg, ulic/ulicowych dróg startowych i manipulacyjnych	
sprawdzający: mgr inż. Edyta Misiak	Uprawnienia nr KUP/0134/POOD/09 do projektowania bez ograniczeń w specjalności drogowej	
opracowujący: mgr inż. Krystyna Łuszyńska		

Tytuł rysunku	Nr rysunku	Skala rysunku	Data rysunku
Projekt Zagopsodarowania terenu	1.3	1:500	październik 2016