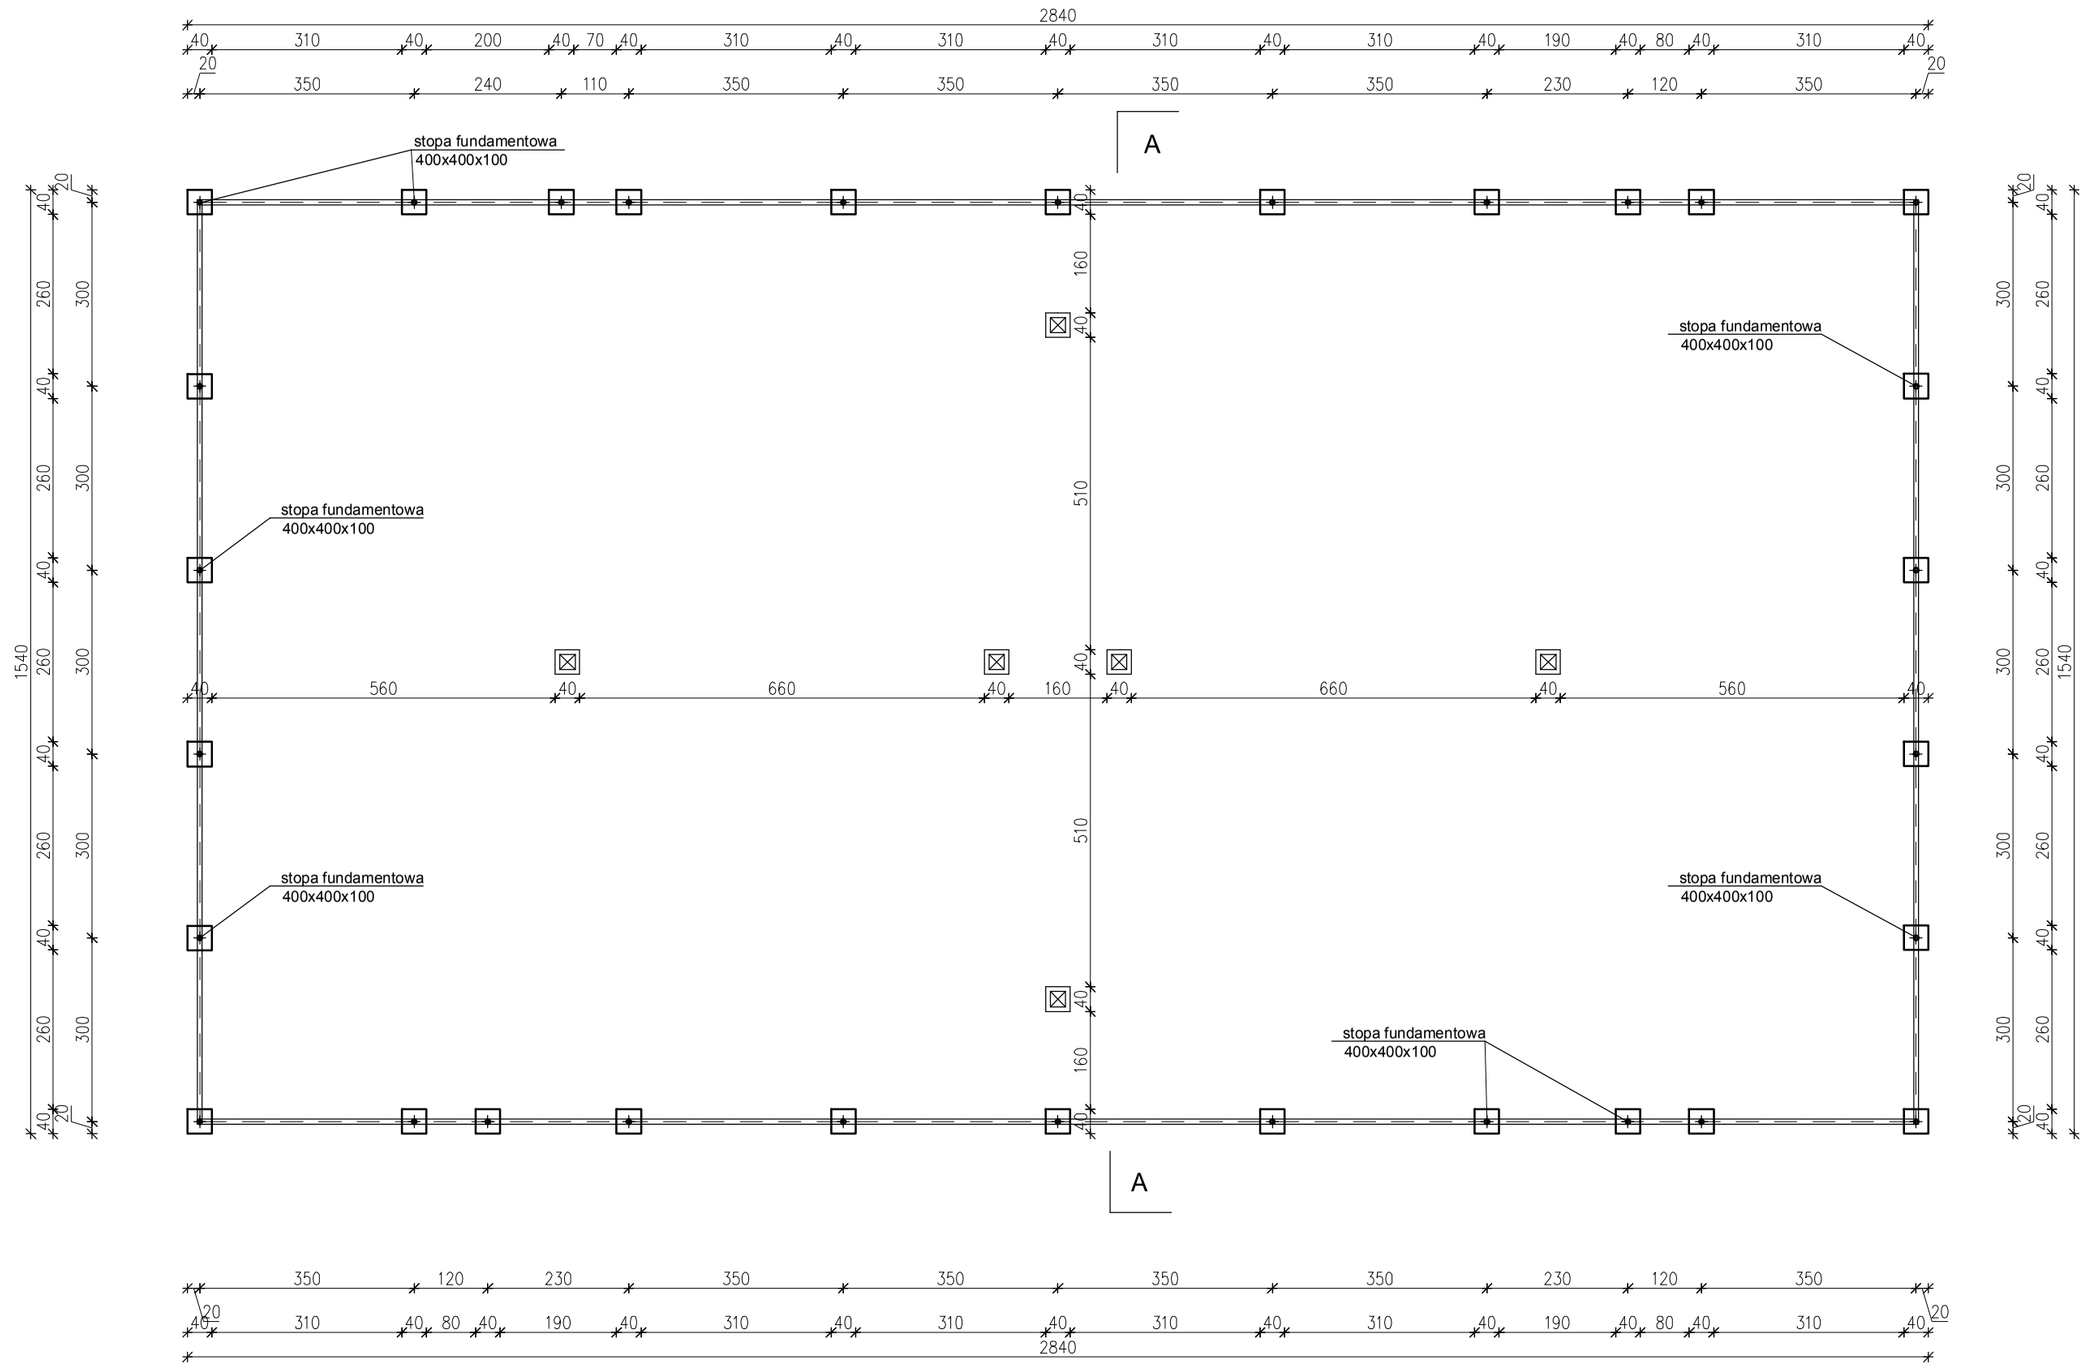

Kopiowanie i odstępowanie niniejszego rysunku dla celów nie związanych z wykonaniem przedmiotowej inwestycji jest zabronione bez pisemnej zgody

	Imię i Nazwisko	Podpis
Projektant:	mgr inż. Przemysław Wesołowski uprawnienia budowlane nr: KUP/0008/POOK/08	
Projektant:	Zbigniew Wesołowski uprawnienia budowlane nr: BP-RN-V/56/TO/80	
Projekt:	BUDOWA BOISKA SPORTOWEGO PRZY SZKOLE PODSTAWOWEJ NR 1 W GOLUBIU-DOBRZYNIU	Data: 07.2024
Branża	KONSTRUKCYJNA	Skala: 1:100
Inwestor:	GMINA MIASTO GOLUB-DOBRZYŃ,UL. PLAC 1000-LECIA 25,87-400 GOLUB-DOBRZYŃ	
Adres:	282/2 OBRĘB 2 GOLUB-DOBRZYŃ, GMINA MIASTO GOLUB-DOBRZYŃ powiat golubsko-dobrzyński, województwo kujawsko - pomorskie	
Rysunek:	**BOISKO WIELOFUNKCYJNE - RZUT FUNDAMENTÓW**	Nr rys. K01