

Golub-Dobrzyń, dn. 08.08.2024 r.

STAROSTA GOLUBSKO-DOBRZYŃSKI
ul.Plac 1000-lecia 25
87-400 Golub-Dobrzyń

Znak sprawy: GOD.6630.95.2024

**ODPIS
PROTOKOŁU Z NARADY KOORDYNACYJNEJ**

**zakończona w dniu 08.08.2024 r.
w sprawie usytuowania projektowanej sieci uzbrojenia terenu**

Na podstawie art. 28b, 28c, 28d i 28e ustawy z dnia 17 maja 1989 r. Prawo geodezyjne i kartograficzne (Dz.U. z 2021 poz. 1990) oraz art. 28 ust. 1 i ust. 5 ustawy z dnia 17 maja 1989 r. Prawo geodezyjne i kartograficzne oraz Zarządzenia Starosty Golubsko-Dobrzyńskiego

Przedmiot narady:	Kanalizacja deszczowa
Lokalizacja:	działka nr 282/2 obręb 0002 Golub Dobrzyń, województwo kujawsko-pomorskie
Wnioskodawca:	CZAJKOWSKA MARTA ul. Promykowa 4, 87-300 Brodnica
Inwestor:	GMINA MIASTO GOLUB -DOBRZYŃ ul. Plac Tysiąclecia 25, 87-400 Golub-Dobrzyń
Projektant:	MARTA CZAJKOWSKA Inne upr.: budowlane: KUP/0059/PBS/17
Przewodniczący:	Adam Dołęgowski - Starszy Geodeta
Sposób przeprowadzenia narady:	elektroniczny
Data wpływu:	25.07.2024 r.

PODSUMOWANIE NARADY

Uzgodniono pozytywnie z uwagami

W wyniku narady koordynacyjnej projekt został wniesiony do bazy GESUT powiatu.

Stanowisko Przewodniczącego:

Przestrzegać wytycznych branżowych, szczególną uwagę zwrócić na ewentualnie niezainwentaryzowaną sieć uzbrojenia podziemnego niewidoczną na mapie.

W miejscach kolizji z istniejącymi sieciami uzbrojenia terenu zachować szczególną ostrożność - prace ziemne prowadzić ręcznie, wykonać przekopy próbne w celu ustalenia dokładnego przebiegu istniejących kabli.

W przypadku natrafienia w toku realizacji prac budowlanych na punkty osnowy geodezyjnej prace wykonywać z zachowaniem szczególnej ostrożności nie naruszając ich posadowienia. W przypadku uszkodzenia lub zniszczenia punkt należy wznowić lub odtworzyć przez jednostkę wykonawstwa geodezyjnego.

Na obszarze uzgodnienia znajdują się następujące punkty osnowy geodezyjnej: 355.241-1015.

Lista uczestników narady koordynacyjnej wraz z uwagami

Lp.	Nazwa instytucji Sposób uczestnictwa	Stanowisko Uwagi	Imię i nazwisko uczestnika
-----	---	---------------------	----------------------------

Dokument wygenerował(a): Adam Dołęgowski, dn. 09-08-2024 09:07:09

Jeżeli dokument jest wystawiony elektronicznie, to nie wymaga podpisu analogowego ani pieczęci, lecz wymaga podpisu elektronicznego.

Uwaga: podpis elektroniczny jest niewidoczny – można go zweryfikować tylko odpowiednim programem

1	ZUDP - ENERGA - OPERATOR S.A. ODDZIAŁ W TORUNIU REJON DYSTRYBUCJI W BRODNICY 87-300 Brodnica ul. 18 Stycznia 40 elektroniczny	Stanowisko pozytywne Uzgodniono z uwagami: - Celem dokładnego ustalenia trasy istniejących kabli należy wykonać ręcznie przekopy próbne. - Prace ziemne prowadzone w pobliżu kabli elektroenergetycznych wykonywać ręcznie (łopatą). -Skrzyżowania zbliżenia projektowanych urządzeń z istniejącym kablem elektroenergetycznym wykonać zgodnie z normą PN-76/E05125	Wojciech Wernerowski
2	ZUDP - ENERGA OŚWIETLENIE SP. Z O.O. REJON BRODNICA ul. 18 Stycznia 40, 87-300 Brodnica elektroniczny	Bez uwag. Stanowisko pozytywne	Mirosław Kołpacki
3	ZUDP - MARTON MEDIA SP. Z O.O. ul. Żeromskiego 1/2 87-400 Golub-Dobrzyń elektroniczny	Uzgadniamy pozytywnie bez uwag. Stanowisko pozytywne	Piotr Pniewski
4	ZUDP - MIASTO GOLUB-DOBRZYŃ ul. Plac 1000-lecia 25 87-400 Golub-Dobrzyń	Uczestnik nieobecny na naradzie Przedstawiciel nie stawiał się.	
5	ZUDP - MIEJSKI ZAKŁAD WODOCIĄGÓW I KANALIZACJI W GOLUBIU DOBRZYNIU ul. Mostowa 8B 87-400 Golub-Dobrzyń elektroniczny	Uzgodniono pozytywnie bez uwag. Stanowisko pozytywne	Grzegorz Brzóska
6	ZUDP - MULTIMEDIA POLSKA SP. Z O.O. 81-341 Gdynia ul. Tadeusza Wendy 7/9 elektroniczny	bez uwag Stanowisko pozytywne	Adam Krajewski
7	ZUDP - NEXERA HOLDING SP. Z O.O. ul Al. Jana Pawła II 29, 00-867 Warszawa elektroniczny	Bez Uwag Stanowisko pozytywne	Andrzej Grycmacher
8	ZUDP - ORANGE POLSKA S.A. 91-062 Łódź ul. Ogrodowa 8	Uczestnik nieobecny na naradzie Przedstawiciel nie stawiał się.	
9	ZUDP - POLSKA SPÓŁKA GAZOWNICTWA SP. Z O.O. ODDZIAŁ ZAKŁAD GAZOWNICZY W BYDGOSZCZY GAZOWNIA W TORUNIU PLACÓWKA GAZOWNICZA W KOWALEWIE-POMORSKIM ul. Kościuszki 2 87-410 Kowalewo Pomorskie elektroniczny	Stanowisko pozytywne Uzgodniono zgodnie z załączonymi uwagami: 1. Rozpoczęcie robót należy zgłosić pisemnie do Gazowni w Toruniu ul. Lubicka 56-58, 87-100 Toruń lub mailowo (gazownia.torun@psgaz.pl) na minimum 7 dni przed ich rozpoczęciem. 2. W przypadku natrafienia na niezainwentaryzowaną sieć gazową lub uszkodzenia sieci gazowej w trakcie budowy, należy wstrzymać prace i niezwłocznie powiadomić Pogotowie Gazowe tel. 992 lub Gazownię w Toruniu. 3. Wszelkie uszkodzenia sieci gazowej zostaną usunięte na koszt inwestora lub wykonawcy, 4. Szczegółowy przebieg tras istniejących gazociągów należy ustalić na budowie, na podstawie przekopów kontrolnych i potwierdzić wpisem do Dziennika Budowy. 5. W pobliżu istniejącej sieci gazowej roboty ziemne należy wykonać	Karol Latanowicz

Dokument wygenerował(a): Adam Dołęgowski, dn. 09-08-2024 09:07:09

Jeżeli dokument jest wystawiony elektronicznie, to nie wymaga podpisu analogowego ani pieczęci, lecz wymaga podpisu elektronicznego.

Uwaga: podpis elektroniczny jest niewidoczny – można go zweryfikować tylko odpowiednim programem

		<p>5. W pobliżu istniejącej sieci gazowej roboty ziemne należy wykonać ręcznie,</p> <p>6. Należy zachować przykrycie gazociągu 0,8-1,2 m lub zgodnie z posadowieniem, zaznaczając taśmą informacyjną z napisem "GAZ",</p> <p>7. Należy zachować wszystkie wymagane odległości od istniejącej/projektowanej sieci gazowej zgodnie z Rozporządzeniem Ministra Gospodarki z dnia 26 kwietnia 2013 r. w sprawie warunków technicznych, jakim powinny odpowiadać sieci gazowe i ich usytuowanie Dz.U. z 2013 poz. 640"</p> <p>Uwaga: w przypadku wkreślenia przez uzgadniającego przebiegu trasy istniejących lub projektowanych sieci gazowych winny one zostać bezwzględnie przeniesione na wszystkie egzemplarze przedmiotowego projektu!</p> <p>Wszystkie kolizje/skrzyżowania wykonać w technologii wykopu otwartego!</p> <p>Uzgodniono na podstawie mapy cyfrowej w postaci pliku dxf pobranego z portalu Narady Koordynacyjnej.</p> <p>Uwagi:</p>	
10	ZUDP - POLSKIE SIECI ELEKTROENERGETYCZNE S.A. ul. Marszałka Focha 16, 85-950 Bydgoszcz elektroniczny	Stanowisko pozytywne	Marcin Wiśniewski
11	ZUDP - T-MOBILE POLSKA S.A ul. Marynarska 12, 02-674 Warszawa	Uczestnik nieobecny na naradzie Przedstawiciel nie stawiał się.	
	Wnioskodawca		CZAJKOWSKA MARTA

Treść protokołu została uzgodniona z osobami, które uczestniczyły w naradzie wyłącznie za pomocą środków komunikacji elektronicznej.

Z upoważnienia
Adam Dołęgowski - Starszy Geodeta

Signature Not Verified

Dokument podpisany przez
Adam Dołęgowski

Data: 2024.08.09 09:08:36 CEST

Podpis przewodniczącego narady

POUCZENIE:

1. Przedstawiciele instytucji zostali zawiadomieni o sposobie, terminie i miejscu przeprowadzenia narady koordynacyjnej zgodnie z ustawą Prawo geodezyjne i kartograficzne (t.j. Dz. U. z 2023r. poz.1752 z późn. zm.). W myśl art. 28b ust. 3 pkt 4 tej ustawy w naradzie koordynacyjnej mogą wziąć udział również inne podmioty, które mogą być zainteresowane rezultatami narady koordynacyjnej, w szczególności zarządzające terenami zamkniętymi, w przypadku sytuowania części projektowanych sieci na tych terenach.

2. Niniejsze uzgodnienie wykonano w oparciu o treść mapy zasadniczej, która może nie zawierać projektów wszystkich urządzeń podziemnych nie podlegających uzgodnieniu na mocy art. 28b ust. 2 ustawy Prawo geodezyjne i kartograficzne (t.j. Dz. U. z 2023r. poz.1752 z późn. zm.).

Dokument wygenerował(a): Adam Dołęgowski, dn. 09-08-2024 09:07:09

Jeżeli dokument jest wystawiony elektronicznie, to nie wymaga podpisu analogowego ani pieczęci, lecz wymaga podpisu elektronicznego.

Uwaga: podpis elektroniczny jest niewidoczny – można go zweryfikować tylko odpowiednim programem

3. Znaki geodezyjne, urządzenia zabezpieczające te znaki oraz budowle triangulacyjne podlegają ochronie w myśl art. 15 ustawy Prawo geodezyjne i kartograficzne (t.j. Dz. U. z 2023r. poz.1752 z późn. zm.).

Dokument wygenerował(a): Adam Dołęgowski, dn. 09-08-2024 09:07:09

Jeżeli dokument jest wystawiony elektronicznie, to nie wymaga podpisu analogowego ani pieczęci, lecz wymaga podpisu elektronicznego.

Uwaga: podpis elektroniczny jest niewidoczny – można go zweryfikować tylko odpowiednim programem

MAPA DO CELÓW PROJEKTOWYCH SKALA 1:500

karta mapy: 6.193.29.14.4.2, 6.193.29.15.3.1
Powiat: golubsko-dobrzyński (0405)
Jednostka ewid.: Golub-Dobrzyń-M (040501.0)
OBREB: 0002 (040501.10002)
DZIAŁKA: 282/2 I INNE (wg zakresu)
ID PRACY: GOD.6640.406.2024

Układ wsp. poziomych: "2000" strefa 6
Układ odniesienia wysokości: PL-EVRF 2007-NH
Sytuacja zgodna z terenem na dzień 05.04.2024 r.

Golub-Dobrzyń 25.07.2024 r.

oznaczenie zakresu opracowania

Wykonał:



USŁUGI
GEODEZYJNO-KARTOGRAFICZNE
GEOMAR

TOMASZ MARKOWSKI
UL. SZOSA RYPIŃSKA 8
87-400 GOLUB-DOBRYŃ
TEL. 504-252-863

Sporządził:

NIP 503-000-66-59 REGON 341470859

AR KOWSKI
GEODETA UPRAWNIONY
mgr inż. Tomasz Markowski
świadczenie GGK 21470
ul. Wojska Polskiego 45
87-400 Golub-Dobrzyń
tel. 504 252 863

Oświadczam, że operat techniczny zawierający rezultaty prac geodezyjnych, w wyniku których powstał niniejszy dokument uzyskał pozytywny wynik weryfikacji. Jestem świadomy odpowiedzialności karnej za złożenie fałszywego oświadczenia


Organ służby geodezyjnej, który otrzymał zgłoszenie prac geodezyjnych	Starosta Golubsko-Dobrzyński
identyfikator zgłoszenia prac geodezyjnych	GOD.6640.406.2024
Wykonawca prac geodezyjnych	GEOMAR Tomasz Markowski NIP 503-000-66-59
Imię i nazwisko oraz numer uprawnień zawodowych kierownika prac geodezyjnych	Tomasz Markowski Nr uprawnień 21470
Nr i data sporządzenia dokumentu zawierającego wynik pozytywnej weryfikacji	GOD.6640.406.2024_7301 z dnia 25-07-2024r.

Niniejsza mapa została wykonana bez ustalania obciążeń dotyczących służebności gruntowych.

STAROSTA GOLUBSKO-DOBRYŃSKI
Dokumentacja projektowa nr
GOD.6630.95.2024
była przedmiotem narady
koordynacyjnej przeprowadzonej
za pomocą środków
komunikacji elektronicznej
zakończoną w dniu: 08-08-2024
Z up. Starosty
Adam Dołęgowski
PRZEWODNICZĄCY NARADY
KOORDYNACYJNEJ

Signature Not Verified

Dokument podpisany przez Adam
Dołęgowski
Data: 2024.08.09 09:09:58 CEST

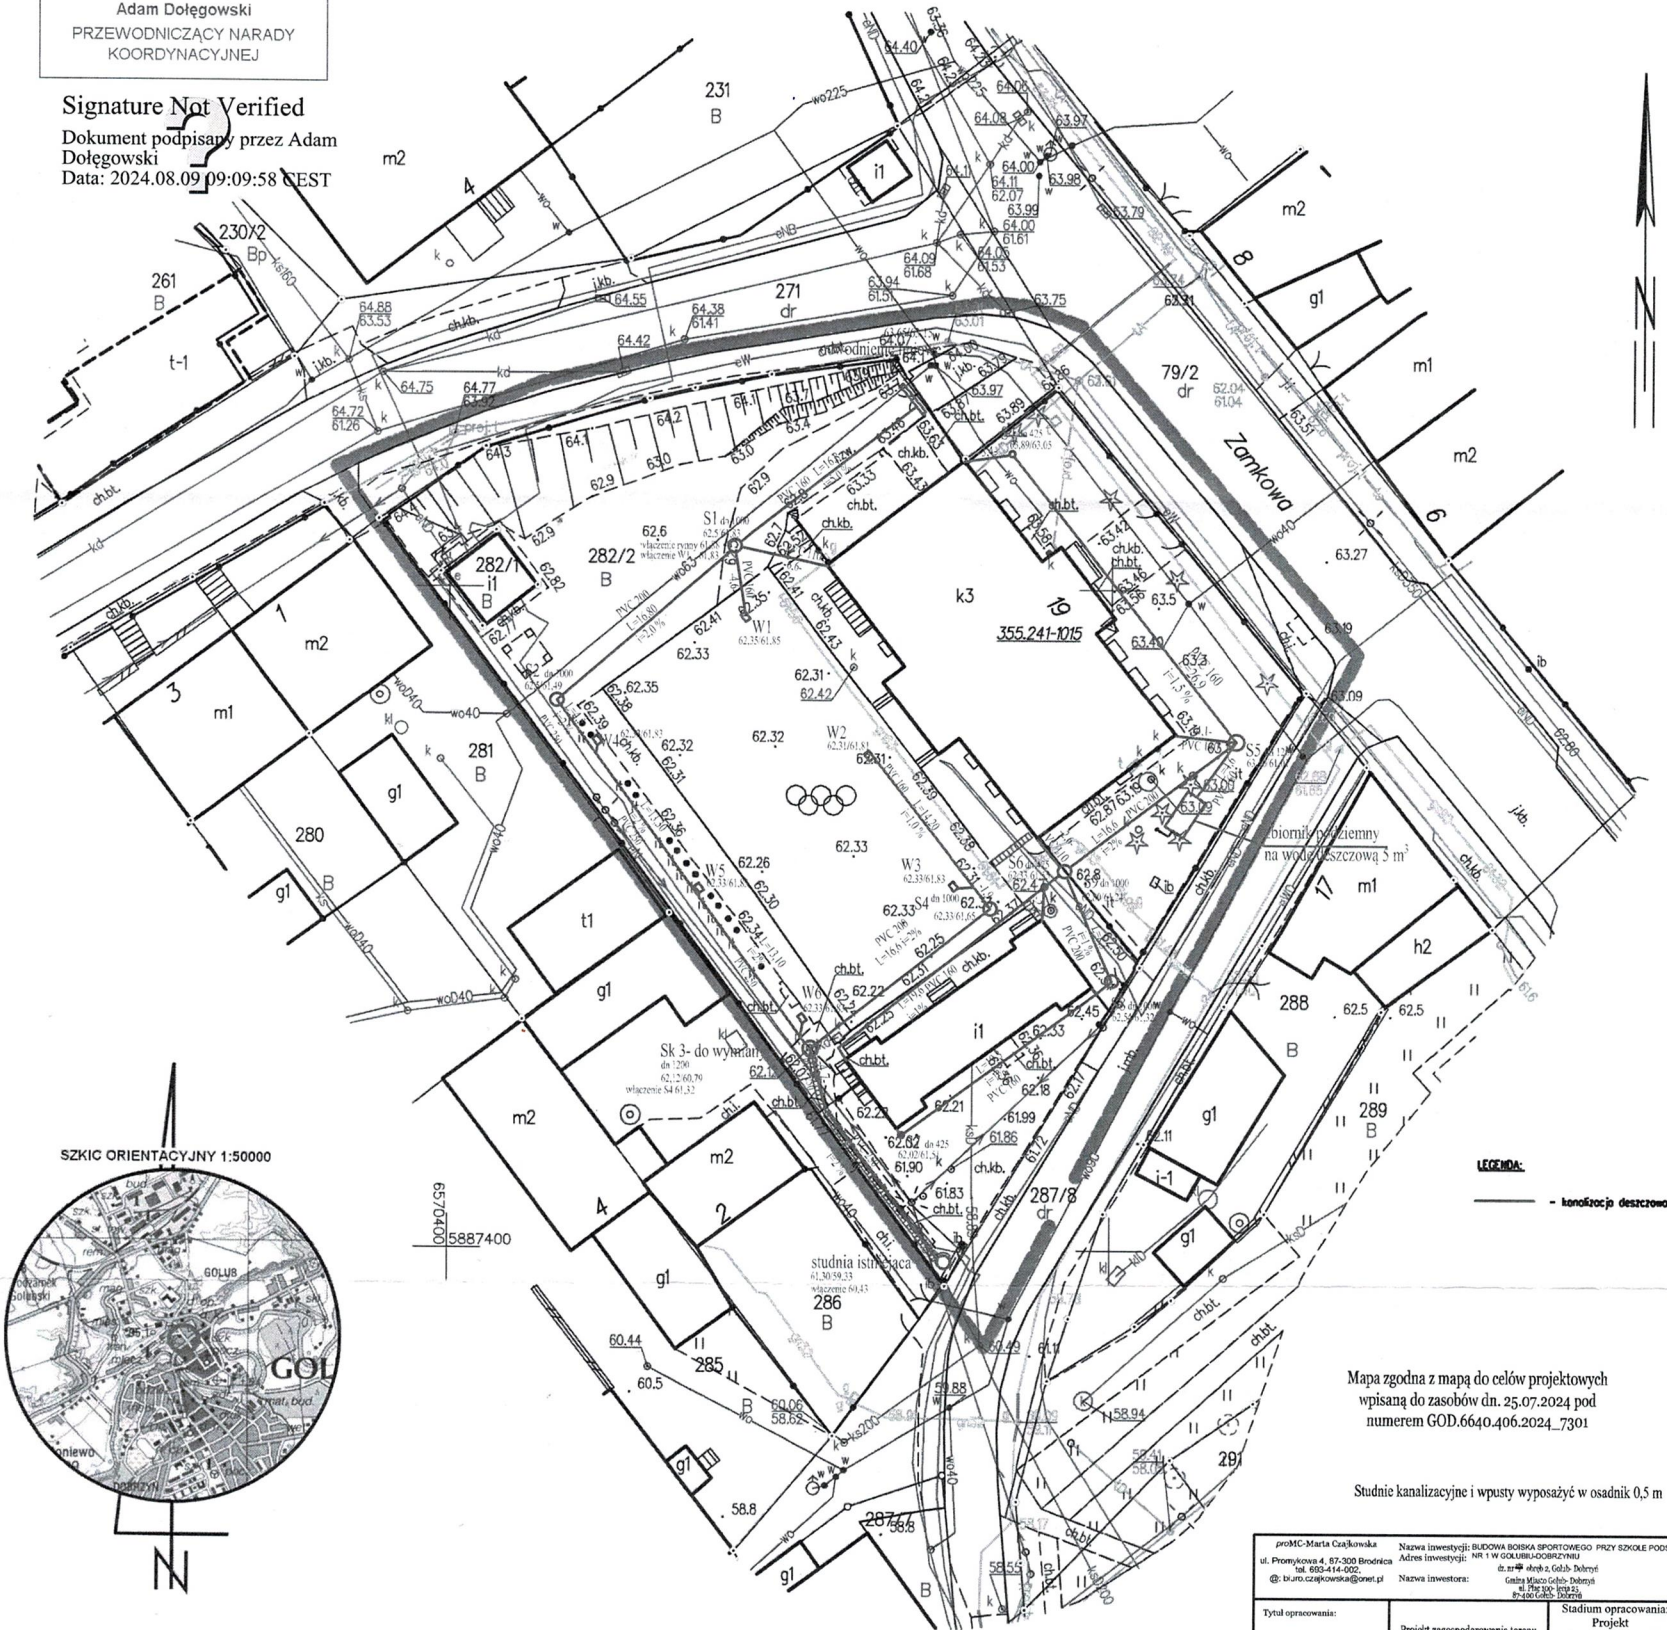

SZKIC ORIENTACYJNY 1:50000



LEGENDA:

- kanalizacja deszczowa

Mapa zgodna z mapą do celów projektowych
wpisaną do zasobów dn. 25.07.2024 pod
numerem GOD.6640.406.2024_7301

Studnie kanalizacyjne i wpusty wyposażone w osadnik 0,5 m



PODPIS ZAUFANY

MARTA
CZAJKOWSKA

26.07.2024 07:32:11 [GMT+2]

Dokument podpisany elektronicznie
podpisem zaufanym

promocja-Czajkowska ul. Promocja 4, 87-200 Brodnica tel. 603-414-002 @ czajkowska@onet.pl	Nazwa inwestycji: BUDOWA BOISKA SPORTOWEGO PRZY SZKOLE PODSTAWOWEJ Adres inwestycji: NR 1 W GOLUB-DOBRYŃSKIM Nazwa inwestora: Gmina Golub-Dobrzyń Gmina Golub-Dobrzyń ul. Rynek 30, 87-400 Golub-Dobrzyń	Tytuł opracowania: Projekt zagospodarowania terenu Projekt Branży Sanitarnej
Rysunek: nr 1	skala: 1:500	dz. nr: 282/2 obrob.: 2- Golub Dobrzyń
Zespół projektowy:	mgr inż. Marta Czajkowska KUP/0059/PBS/17	Podpis i pieczęć:
Projektant:	mgr inż. Karol Koźmiński KUP/0057/PBS/20	
Sprawdził:		