


PROFIL PODŁUŻNY ODWODNIENIE LINIOWE- Sk. ist.

SKALA 1 : $\frac{200}{50}$

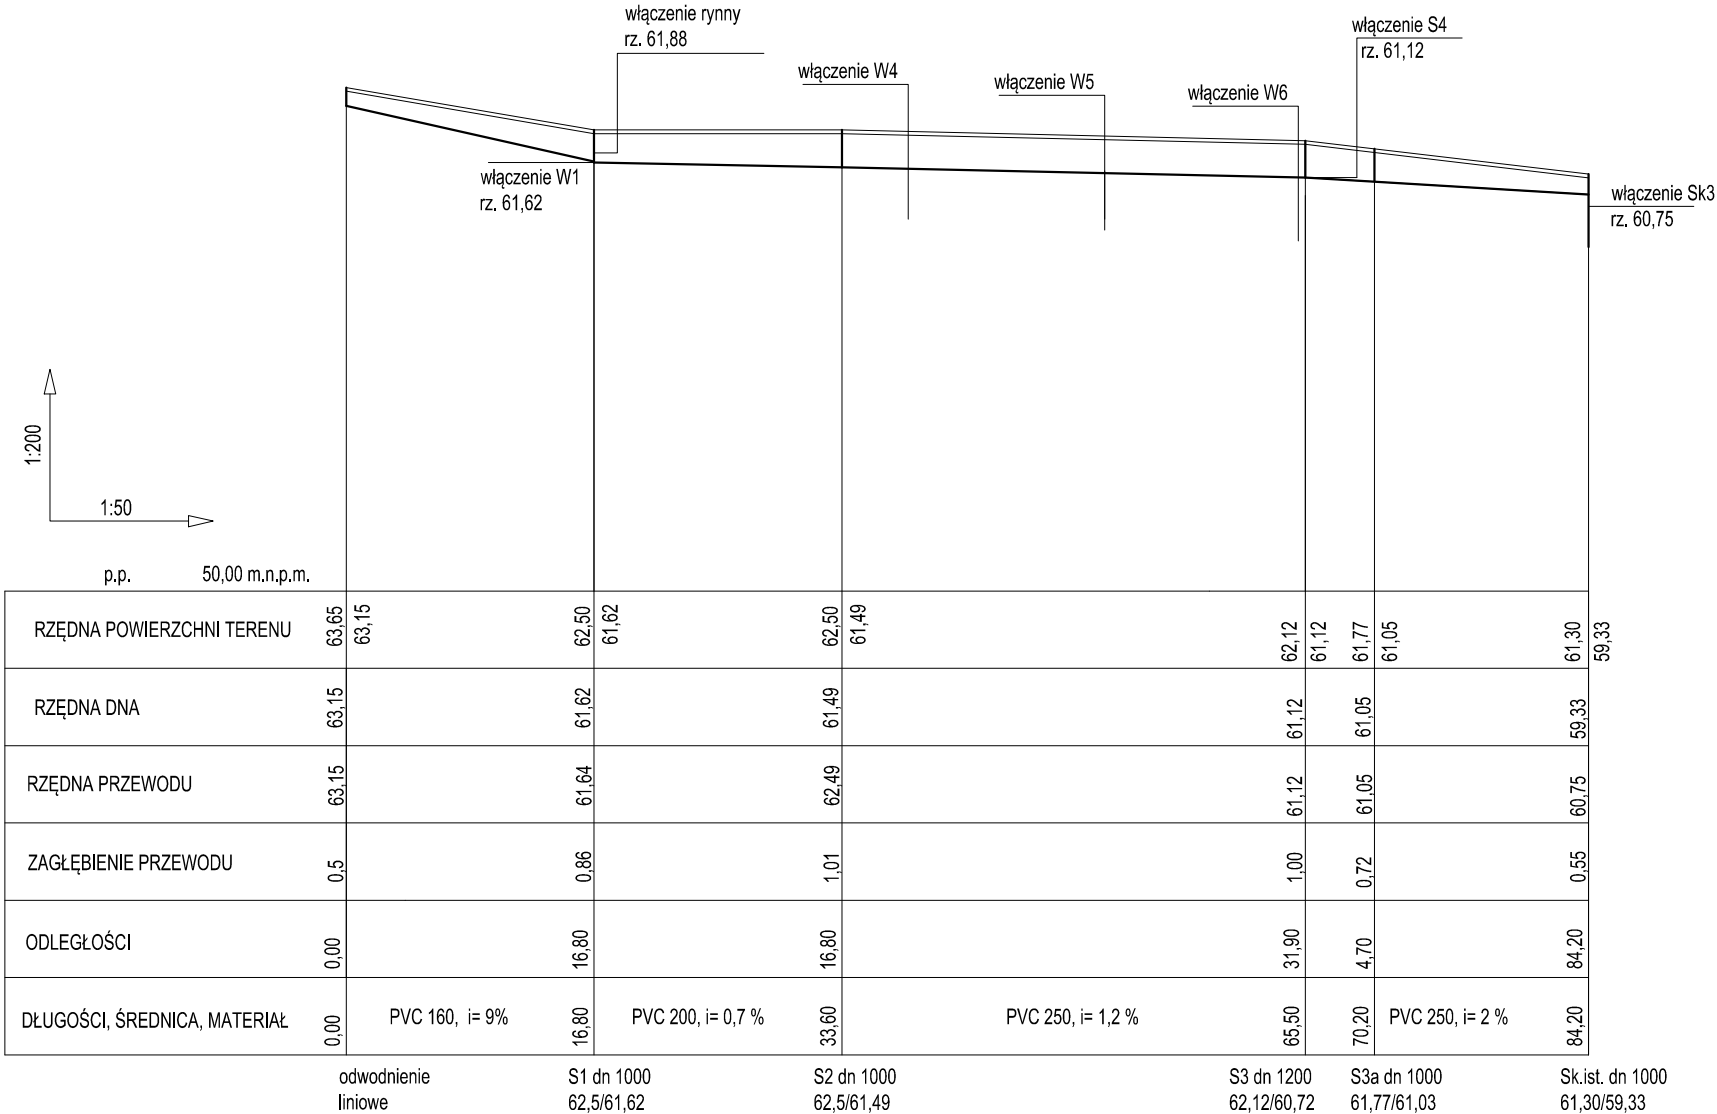

<div>proMC-Marta Czajkowska</div> <div>ul. Promykowa 4, 87-300 Brodnica</div> <div>tel. 693-414-002,</div> <div>@: biuro.czajkowska@onet.pl</div>	<div>Nazwa inwestycji:</div> <div>Budowy boiska sportowego przy Szkole Podstawowej nr 1 w Golubiu-Dobrzyńu na dz. nr 282/2 przy ul. Zamkowej 19, obręb 2 Golub-Dobrzyń, m. Golub-Dobrzyń</div> <div>Adres inwestycji:</div> <div>W ramach zadania pn.: „Zagospodarowanie terenu przy Szkole Podstawowej nr 1 przy ul. Zamkowej” dz. nr 282/2 obręb 2, Golub- Dobrzyń</div> <div>Nazwa inwestora:</div> <div>Gmina Miasto Golub- Dobrzyń ul. Plac 1000- lecia 25 87-400 Golub- Dobrzyń</div>	<div>Stadium opracowania:</div> <div>Projekt Branży Sanitarnej</div>
<div>Tytuł opracowania:</div>	<div>Profil odwodnienie liniowe- Sk.ist.</div>	<div>dz. nr: 282/2</div> <div>obręb: 2- Golub Dobrzyń</div>
<div>Rysunek :</div> <div>nr 2</div>	<div>skala: 1: $\frac{200}{50}$</div>	<div>Podpis i pieczętka:</div>
<div>Pojektant:</div>	<div>mgr inż. Marta Czajkowska</div> <div>KUP/0059/PBS/17</div>	