
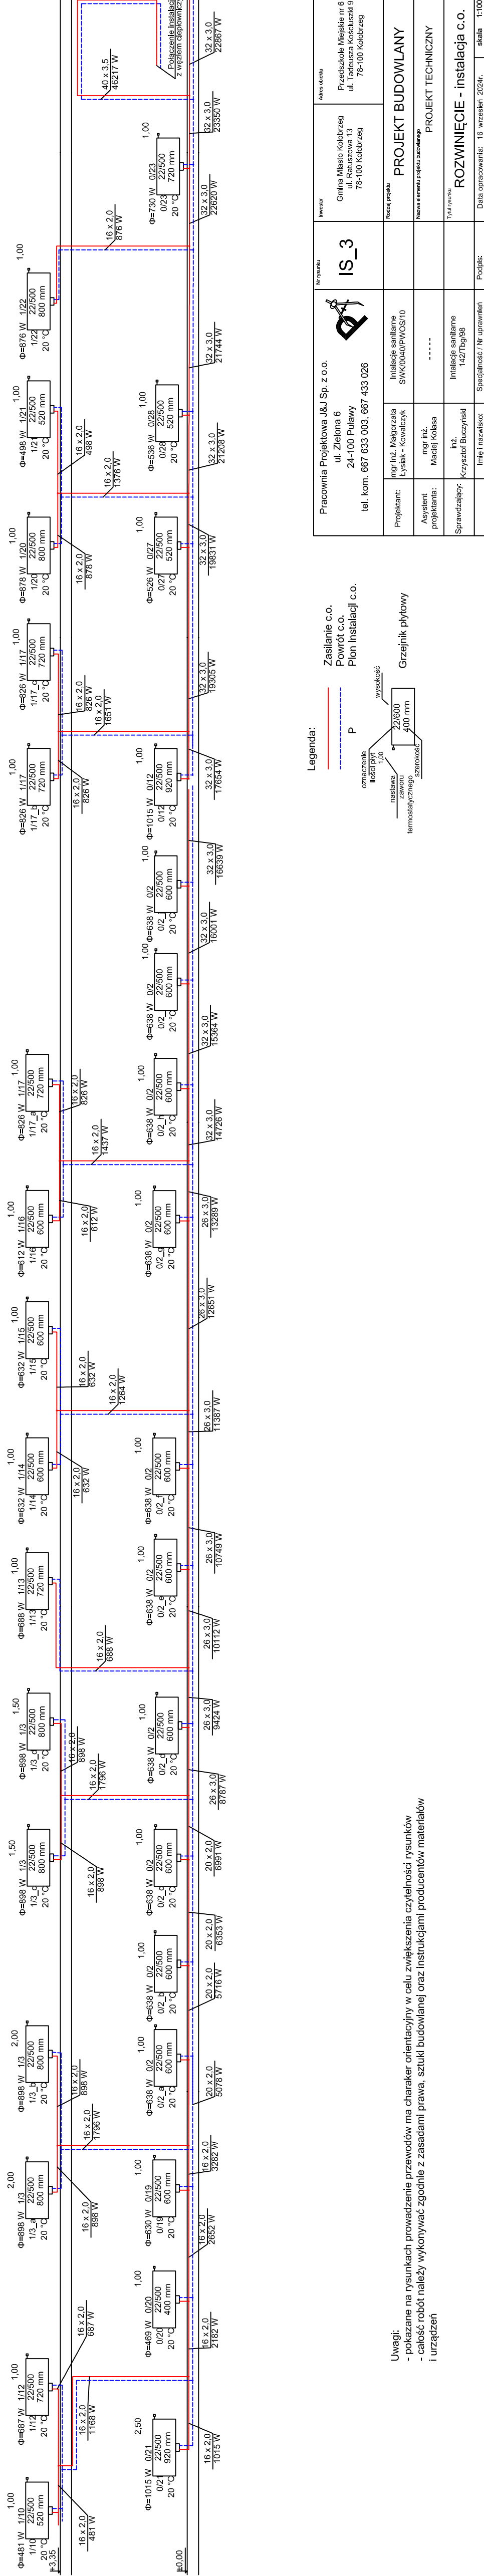



ROZWINIĘCIE

Budynek Przedszkola Miejskiego nr 6

skala 1:100

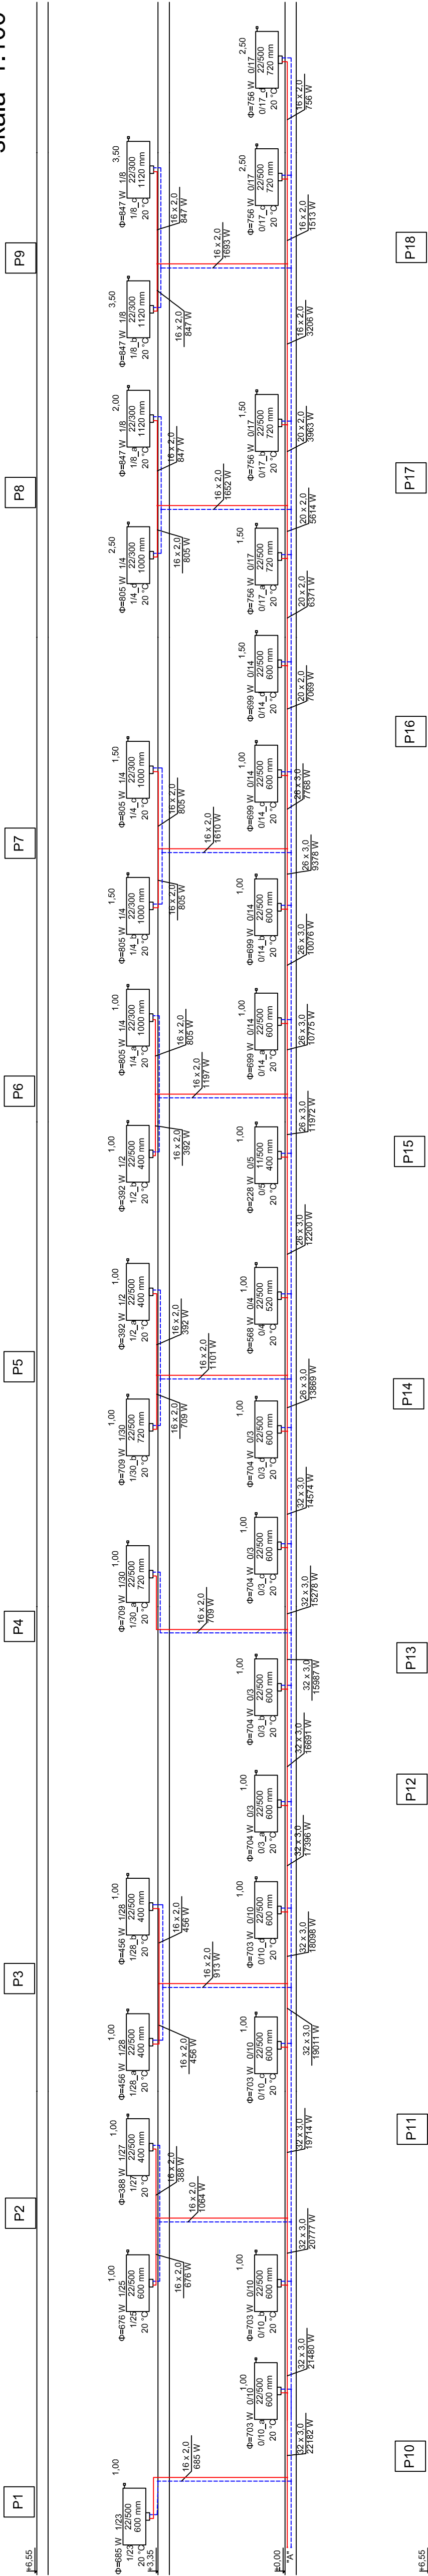

Uwagi:  
 - pokazane na rysunkach prowadzenie przewodów ma charakter orientacyjny w celu zwiększenia czytelności rysunków  
 - całość robót należy wykonywać zgodnie z zasadami prawa, sztuki budowlanej oraz instrukcjami producentów materiałów i urządzeń

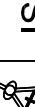Pracownia Projektowa J&J Sp. z o.o. ul. Zielona 6 24-100 Putawy tel. kom. 667 633 003, 667 433 026			IS_3		inwestor	Gmina Miasto Kolobrzeg ul. Ratuszowa 13 78-100 Kolobrzeg	Adres obiektu	Przedsiębiorstwo Miejskie nr 6 ul. Tadeusza Kościuszki 9 78-100 Kolobrzeg
Projektant:	mgr inż. Małgorzata Lysak - Kowalczyk	Inсталacje sanitarne SWK0040/PWOS/10	PROJEKT BUDOWLANY		Rozbudowa projektu			
Asystent projektanta:	mgr inż. Małgorzata	-----	PROJEKT TECHNICZNY		Nazwa elementu projektu i budowlanego			
Sprawdzający	inż. Krzysztof Buczyński	Inсталacje sanitarne 142/10g-96	ROZWINIĘCIE - instalacja c.o.		Tytuł projektu			
Imię i nazwisko:			Podpis:		Data opracowania: 16 września 2024r.			
Specialność / IN uprawnień			Podpis:		skala 1:100			