


SCHEMAT INSTALACJI FOTOWOLTAIKZNEJ 49,0kW

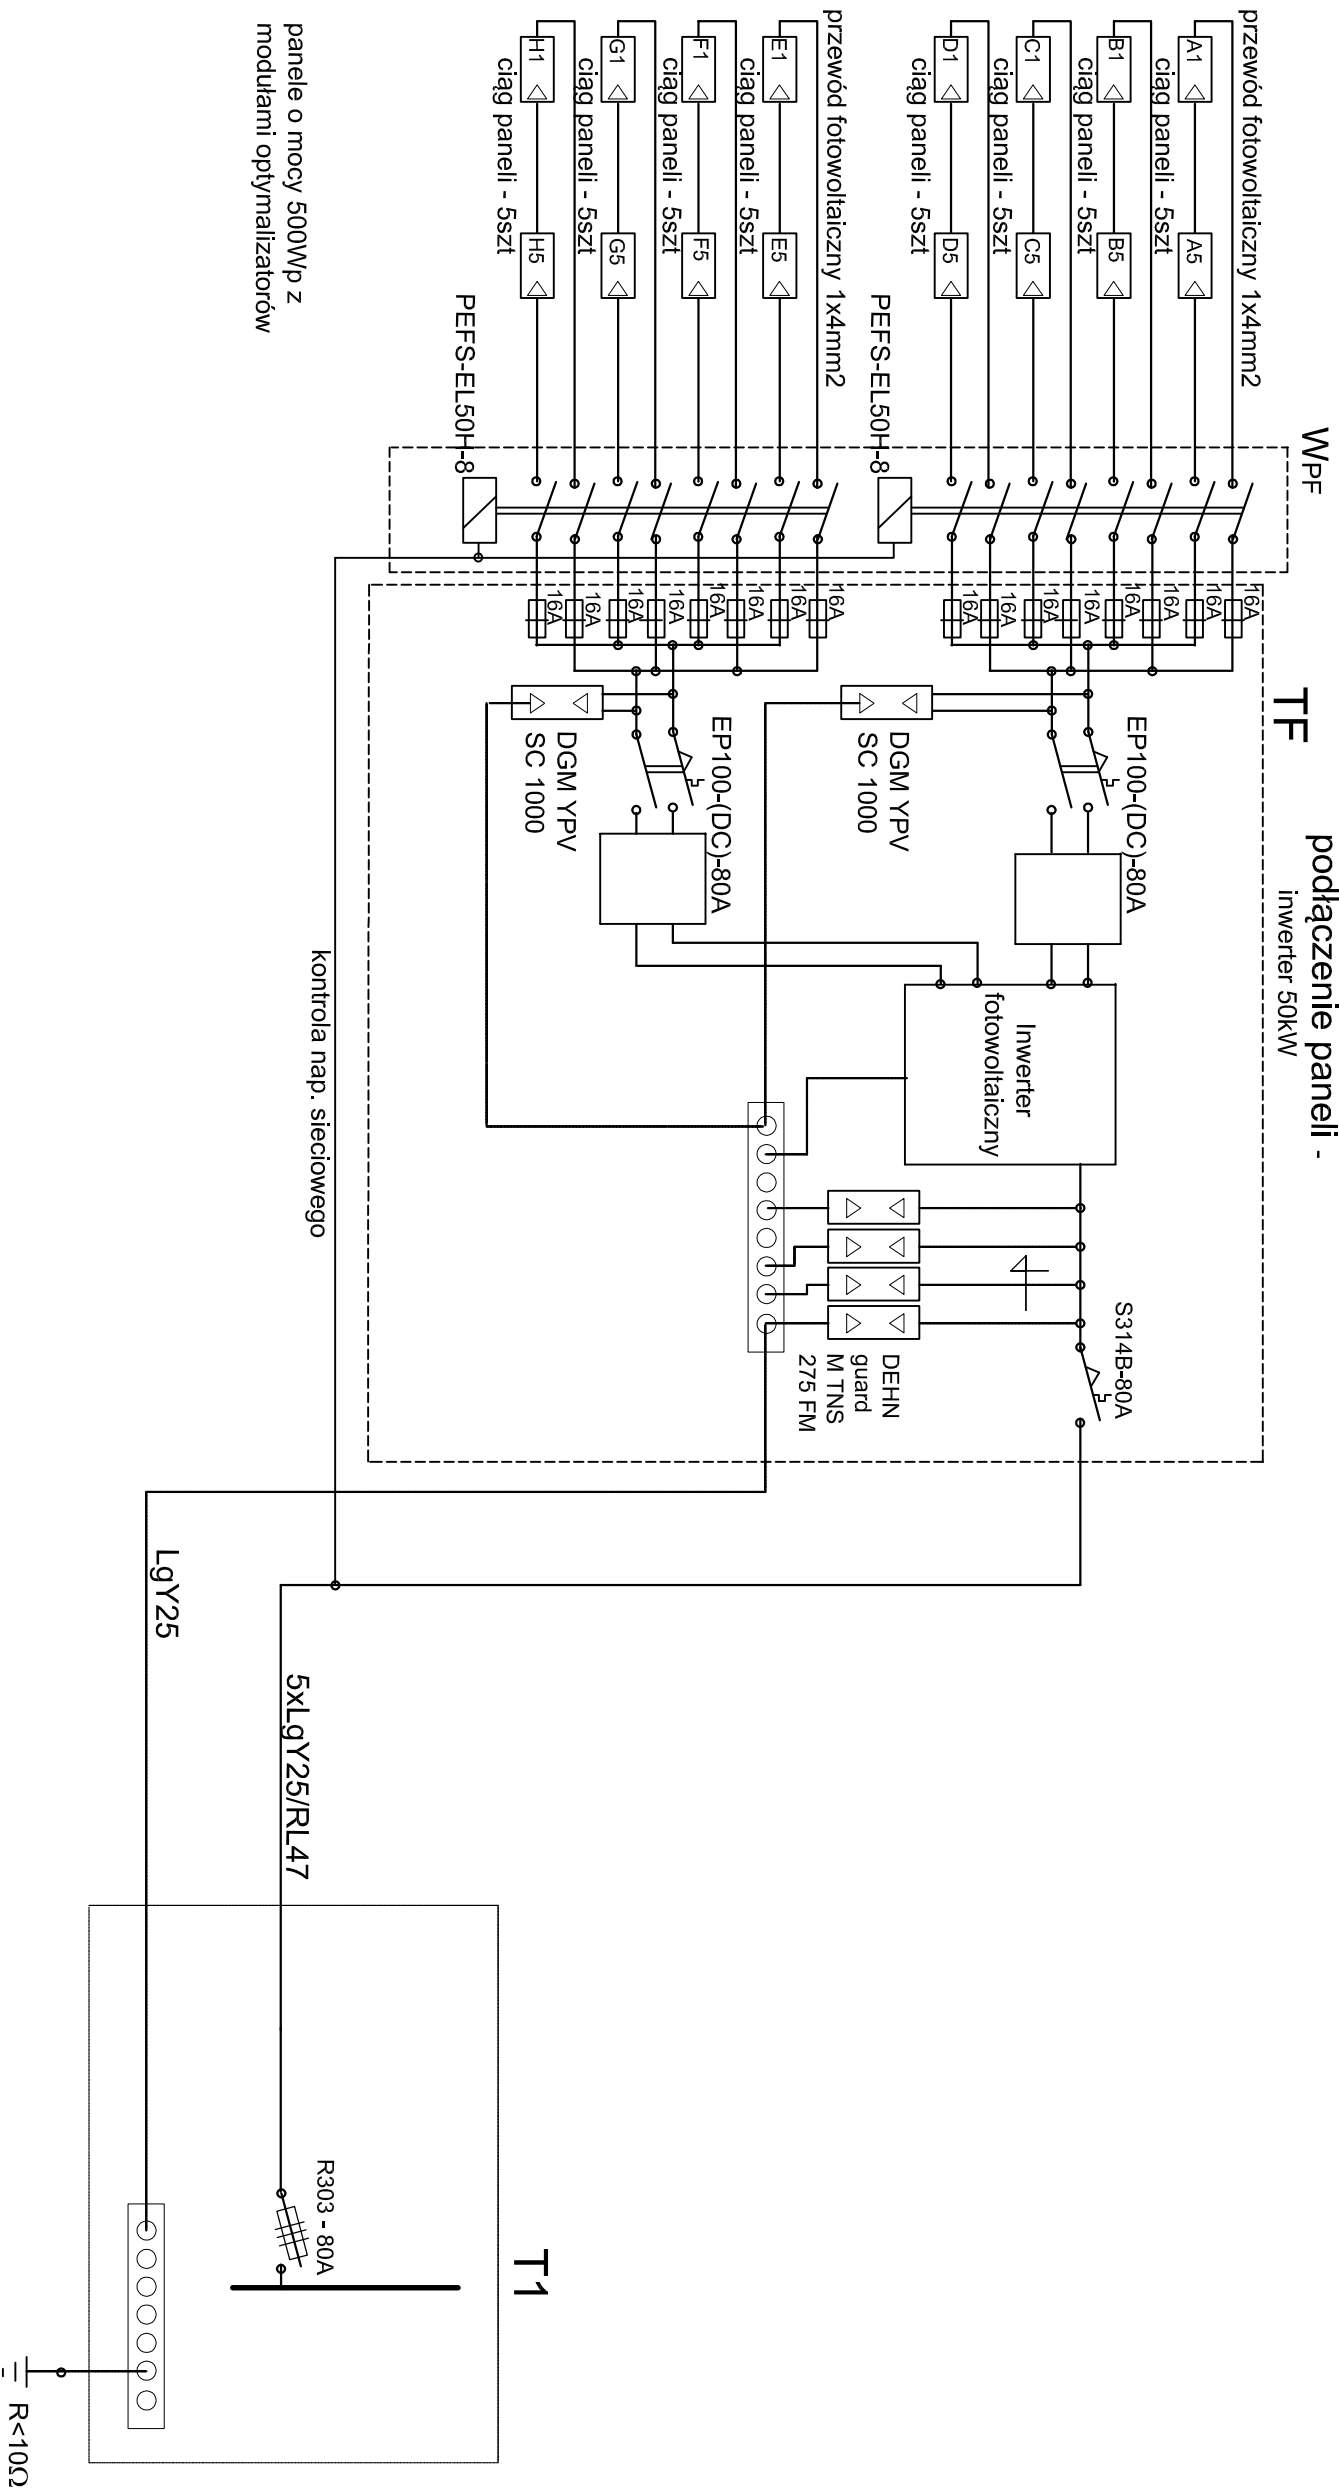


panele o mocy 500Wp z modułami optymalizatorów

TF - tablica fotowoltaiki - zlokalizować na dachu

W/PF - wyłącznik przeciwpożarowy zbudowany z dwóch automatycznych wyłączników PEFS-EL50H-8 zabudowanych w obudowie izolacyjnej IP65, zlokalizować przy TF

T1 - tablica główna budynku

Zastosowane w niniejszym projekcie budowlany materiały, można zastąpić innymi materiałami dopuszczonymi do stosowania w budownictwie, posiadającym odpowiednie atesty oraz normy zgodności, o parametrach nie gorszych niż zastosowane w dokumentacji.

Pracownia Projektowa J&J Sp. z o.o. ul. Zielona 6 24-100 Puławy tel. kom. 667 633 003, 667 433 026			Nr projektu	Investor	Adres obiektu	
IE_4				Gmina Miasto Kolobrzeg ul. Ratuszowa 13 78-100 Kolobrzeg	Budynek Przedszkola Miejskiego m 6 ul. Tadeusza Kościuszki 9, 78-100 Kolobrzeg; działka nr ew. 38.	
Projektant:	im.ż. Zdzisław Włacek	Instalacje elektryczne KL-1/4.99		Roczny projekt		
Audytor :	im.ż. Jacek Stepien	MRT 13358		Nazwa elementu projektu budowlanego PROJEKT BUDOWLANY PROJEKT TECHNICZNY		
				Typ projektu		
				Specjalność/CNF uprawnień		
				Podpis:		
				Imię i nazwisko:		
				Data opracowania: 16 września 2024 r.		