




ELEWACJA ZACHODNIA

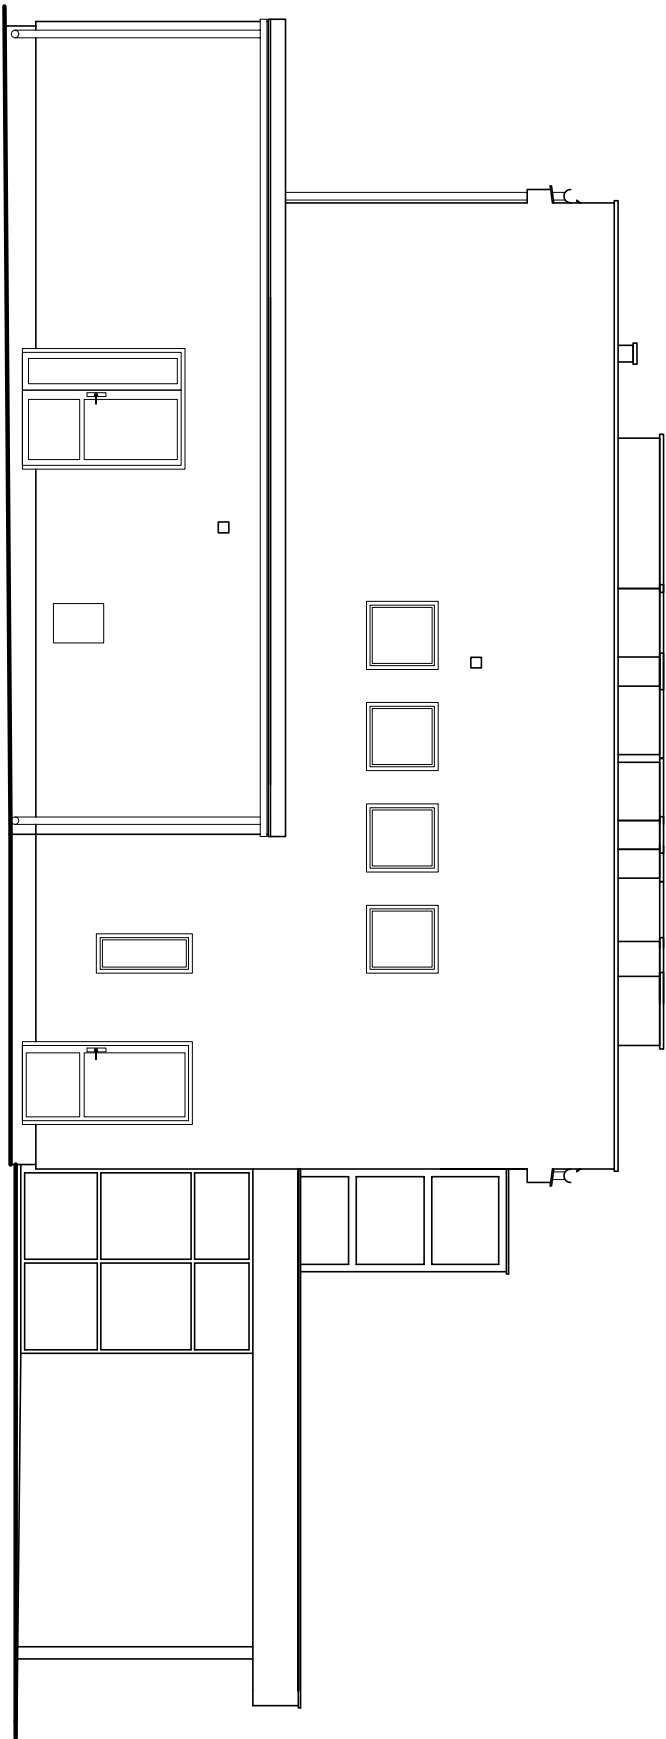

ELEWACJA WSCHODNIA

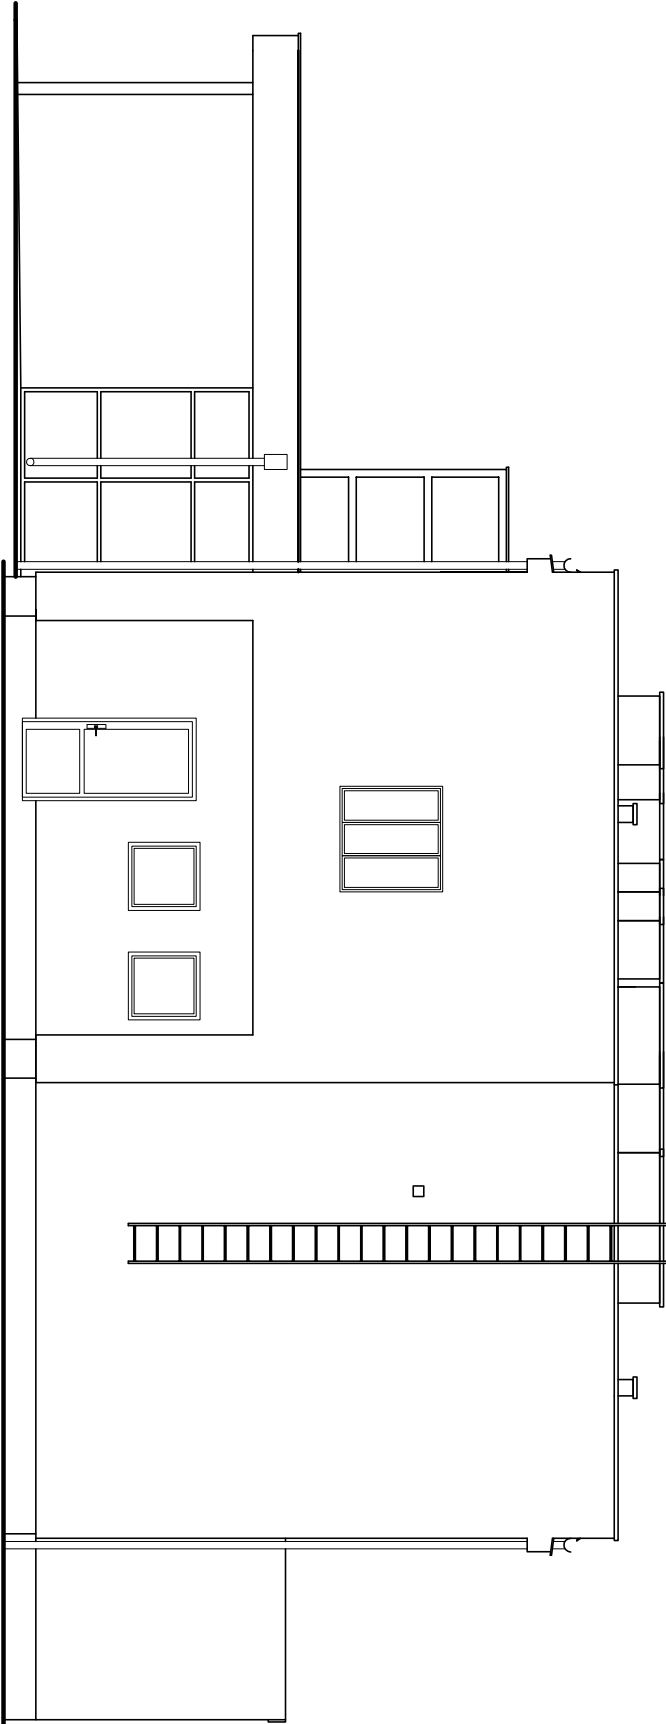

<div>Pracownia Projektowa J&amp;J Sp. z o.o. ul. Zielona 6 24-100 Puławy tel. kom. 667 633 003, 667 433 026</div>			<div><b>AR_5</b></div>	<div>Investor Miejsko Kółbuzeg Urząd Miasta 78-100 Kołobrzeg</div>	<div>Adres obiektu Budynek Przedszkola Miejskiego nr 6 ul. Tadeusza Kościuszki 9, 78-100 Kołobrzeg działka nr ew. 38.</div>
Projektant:	mjr inż. arch. Zbigniew Doktor	Architektura / konstrukcja ZZTKL7Z		Rozstrzał projektu <b>PROJEKT BUDOWLANY</b>	
Audycja :	inż. Jacek Stępień	MRT 13358		Nazwa dokumentu projektu budowlanego <b>INWENTARYZACJA ARCHITEKTONICZNO - BUDOWLANA</b>	
				Typ projektu <b>ELEWACJE</b>	
	Imię i nazwisko:	Specjalność / Nr uprawnień	Podpis:	Data opracowania: 16 września 2024r.      skala 1:100	