



ELEWACJE
skala 1:100

ELEWACJA PÓŁNOCNA

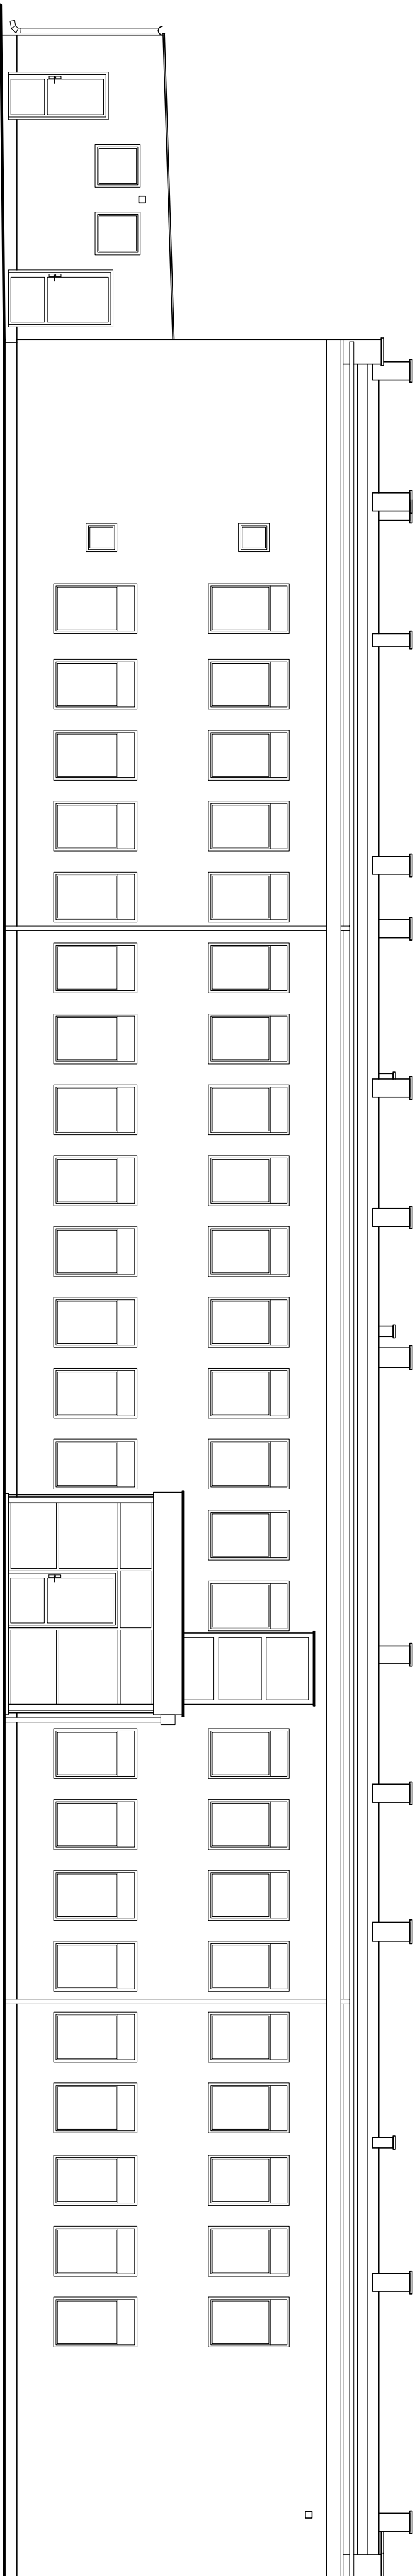

Pracownia Projektowa J&J Sp. z o.o. ul. Zielona 6 24-100 Pielawy tel. kom. 667 633 003, 667 433 026			№ projektu	Investor	Adres obiektu
ingr. inż. arch. Zbigniew Doktor		Architektura / konstrukcja 227/K/L/72	AR_6	Miejsko Kolbierzeg Urząd oświe 78-100 Kolbierzeg	Budynek Przedszkola Miejstkego nr 6 ul. Tatarsza Kosciuszki s. 78-100 Kolbierzeg działka nr ew. 38.
Projektant:				PROJEKT BUDOWLANY	
Audytor:	inż. Jacek Siepien	MKT 13356	Nazwa elementu projektu budowlanego INWENTARYZACJA ARCHITEKTONICZNO - BUDOWLANA		
			Typ projektu	ELEWACJE	
			Podpis:	Data opracowania: 16 września 2024r. skala 1:100	