



RZUT OBIEKTU
1:100

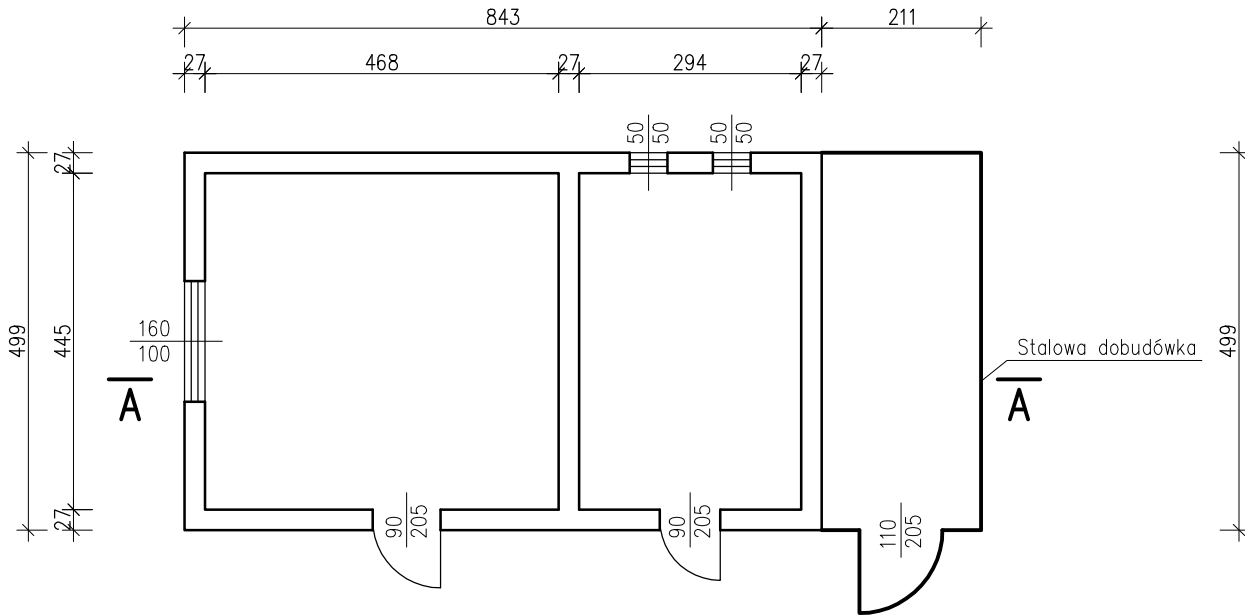

PRZEKRÓJ A-A
1:50

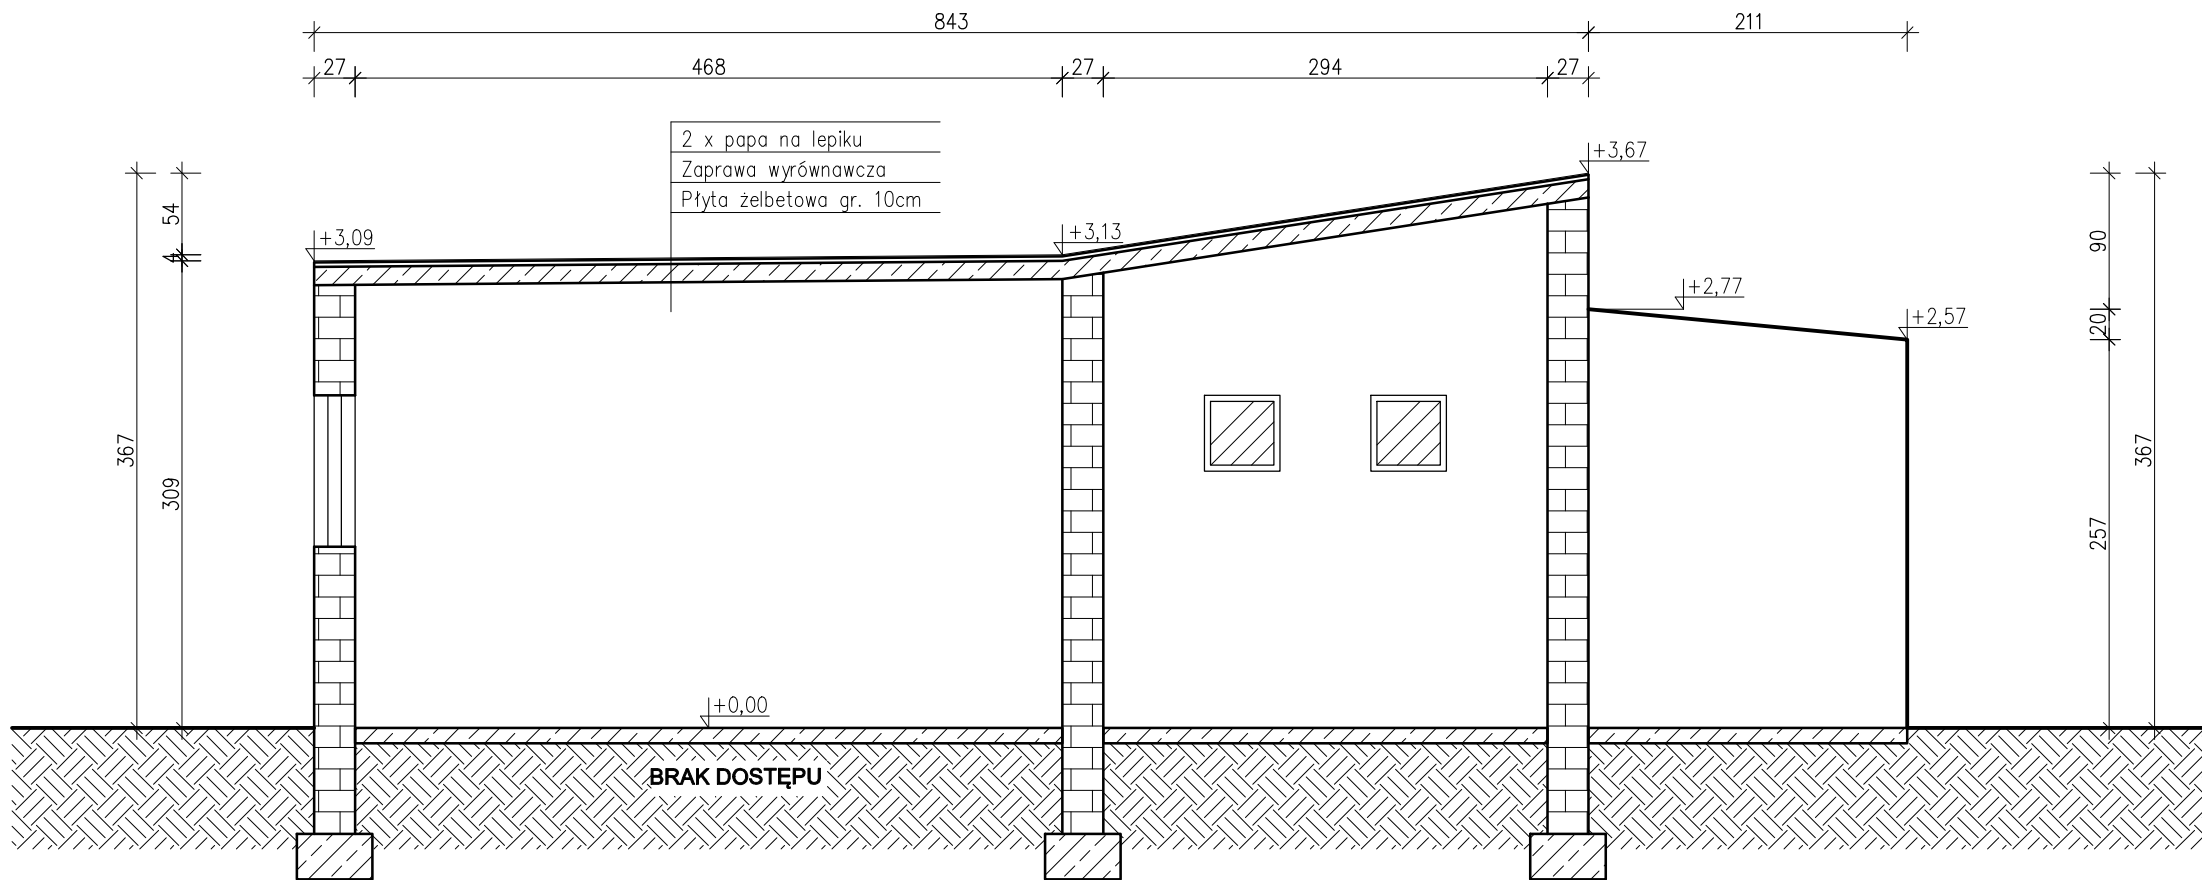

RW PROJEKT
RW PROJEKT SP. Z O.O.
UL. KREDYTOWA 8/2
40-562 KATOWICE
NIP 6342993740
KRS 0000892377

RW PROJEKT SP. Z O.O.
40-562 Katowice ul. Kredytowa 8/2
www.rwprojekt.com e-mail:biuro@rwprojekt.com

INWESTOR:
Powiat Pruszkowski
ul. Michała Drzymały 30, 05-800 Pruszków

LOKALIZACJA:
okolice ul. Pszczelińskiej, 05-840 Brwinów,
j.e 142103_4; o.e. nr 0016;
nazwa o.e. 16; dz. nr 299/29, 299/30
Identyfikator działki:
142103_4.0016.299/29, 142103_4.0016.299/30

TEMAT:
**PROJEKT ROZBIÓRKI OBIEKTÓW
BUDOWLANYCH, INFRASTRUKTURY
TECHNICZNEJ NIECZYNNIEJ
OCZYSZCZALNI ŚCIEKÓW PRZY UL.
PSZCZELIŃSKIEJ W BRWINOWIE**

RYSUNEK:
**BUDYNEK NR 1 - RZUT OBIEKTU ORAZ
PRZEKRÓJ A-A**

PROJEKTANT:
INŻ. NR UPR. SLK/3234/POOK/10
TOMASZ BOBER

OPRACOWAŁ:
MGR INŻ.
TOMASZ MACIEJOWSKI

SKALA:
1:100, 1:50

DATA:
15.05.2025

NR RYS.
I-01