



RZUT OBIEKTU  
1:100

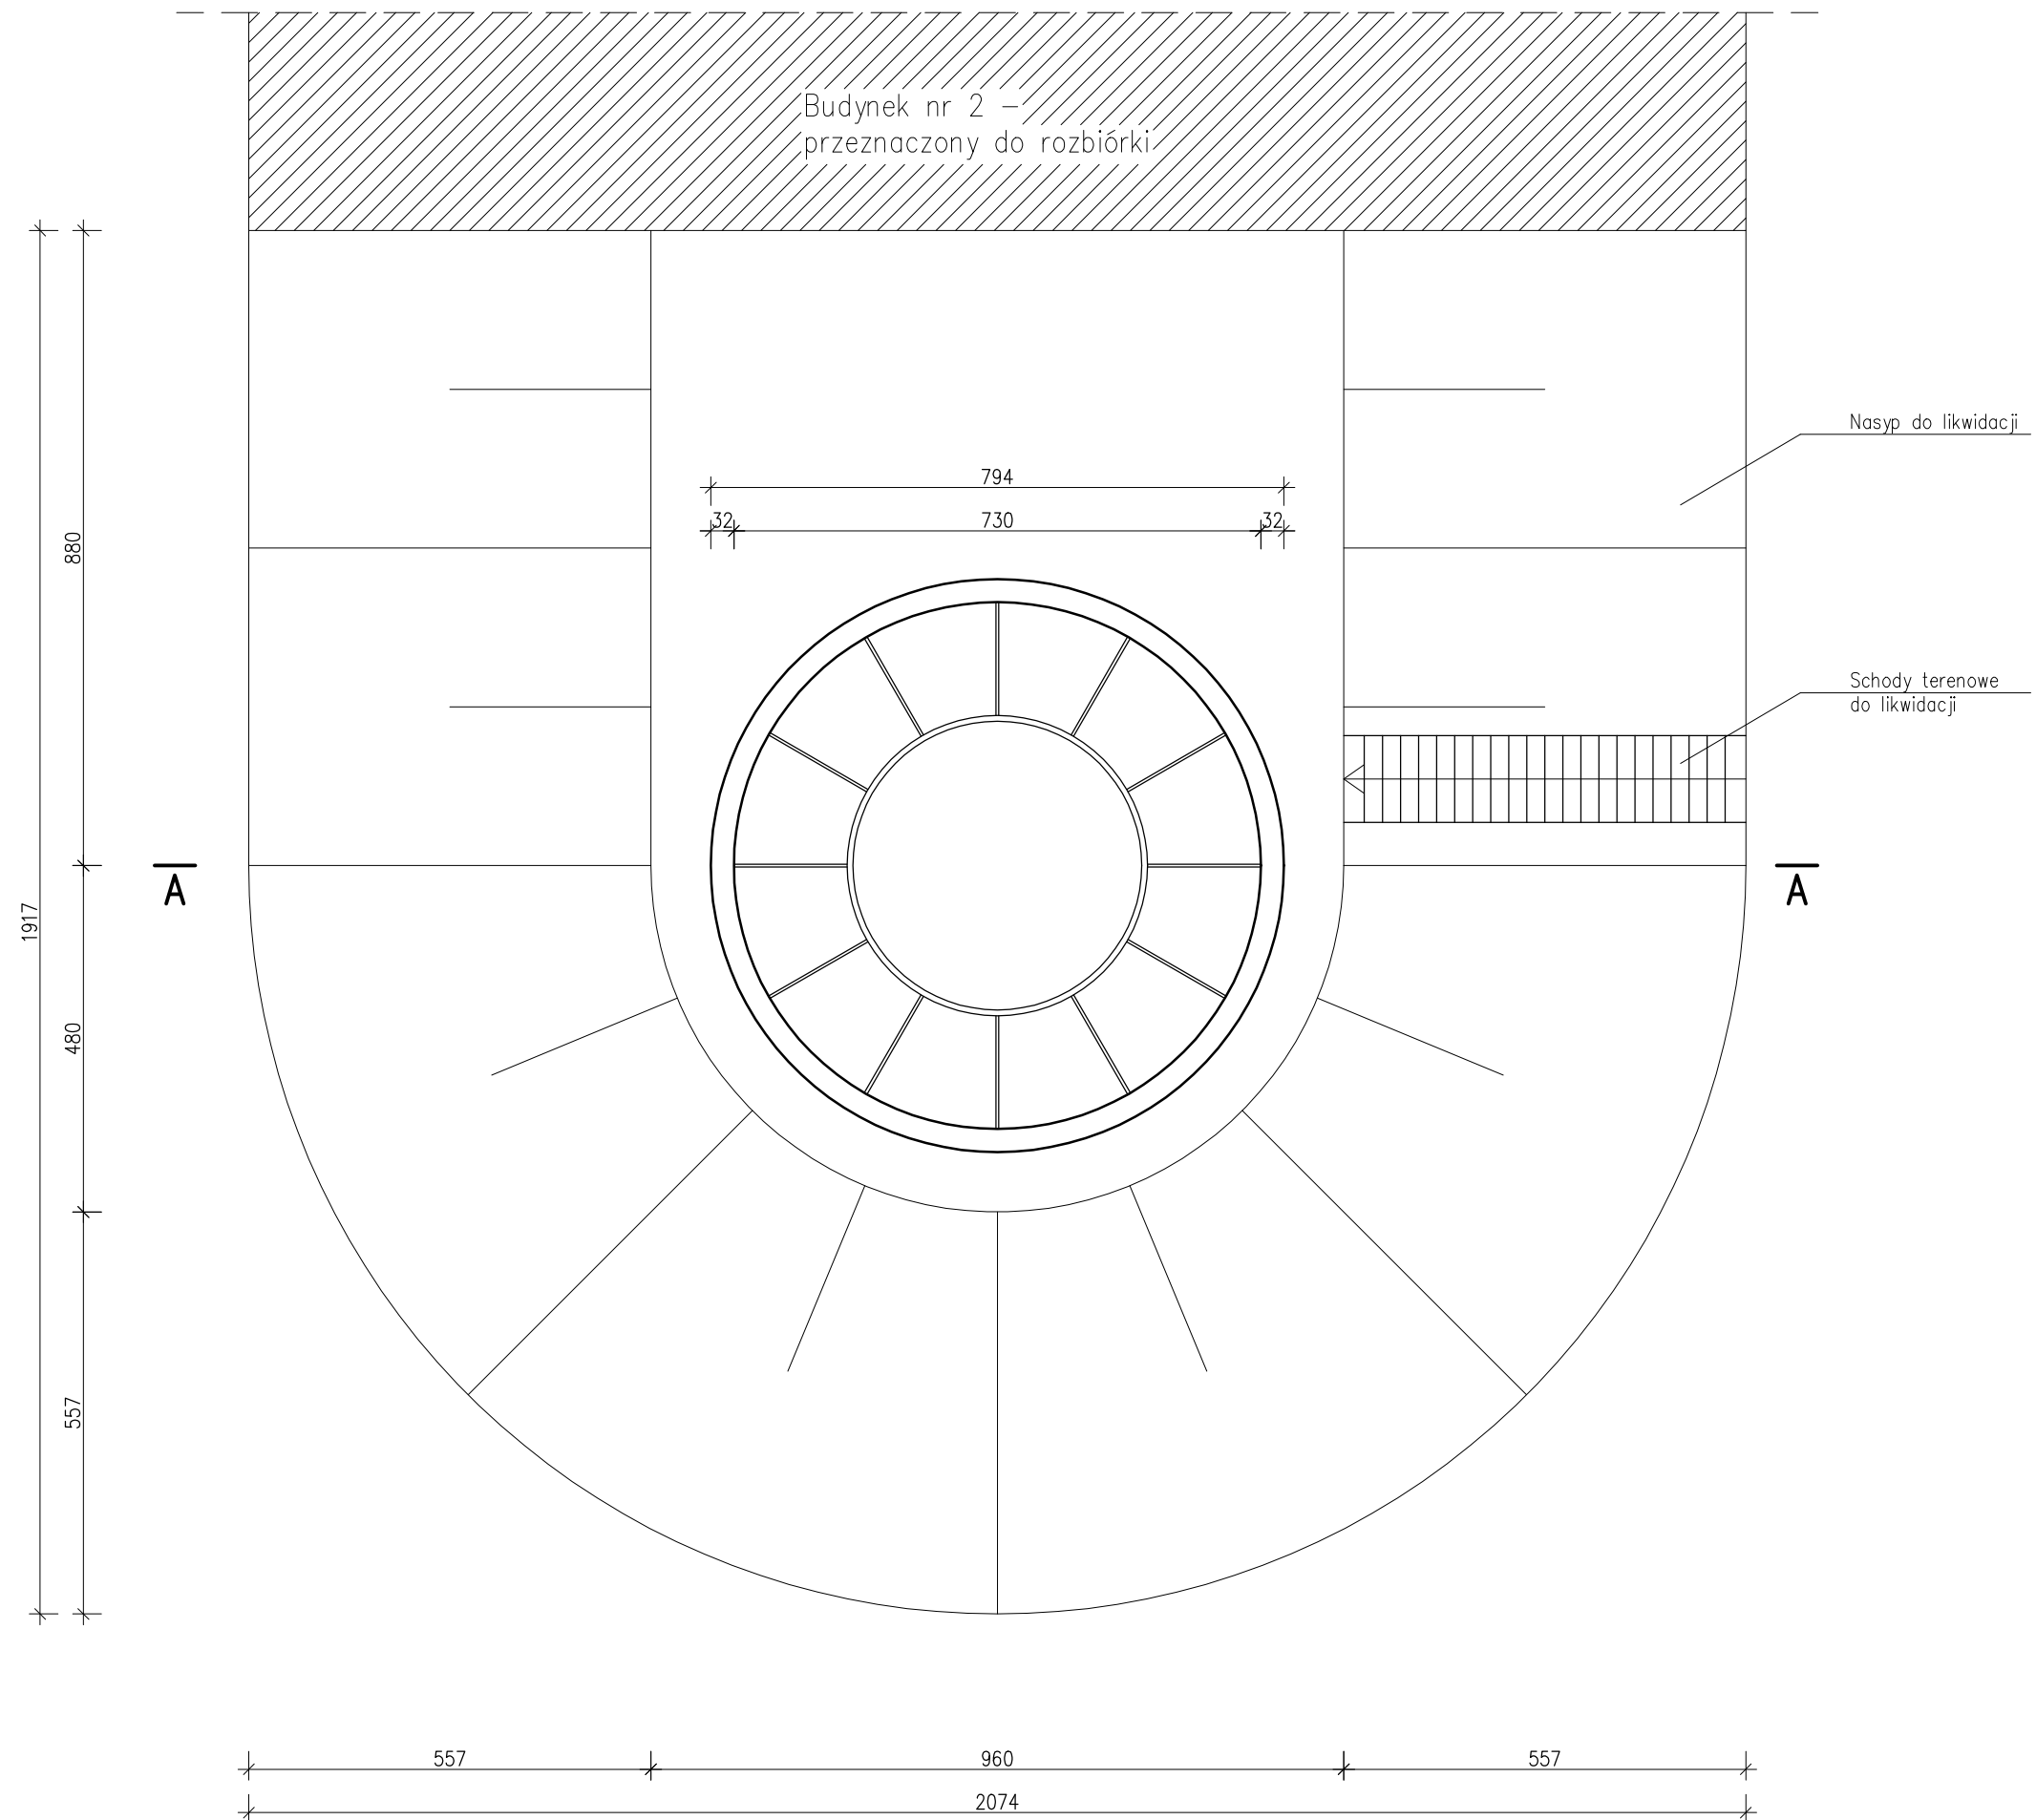

PRZEKRÓJ A-A  
1:100

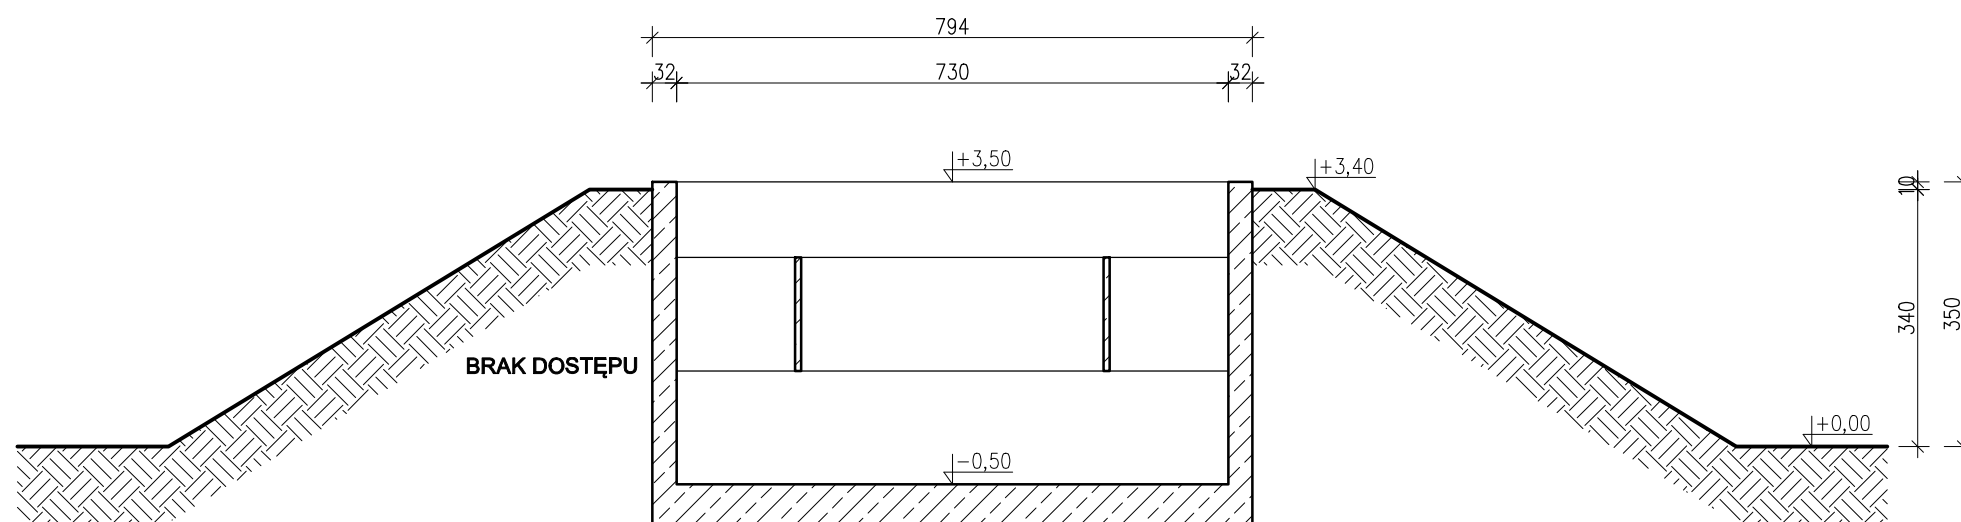

**RW** PROJEKT  
**RW PROJEKT SP. Z O.O.**  
 UL. KREDYTOWA 8/2  
 40-562 KATOWICE  
 NIP 6342993740  
 KRS 0000892377

**RW PROJEKT SP. Z O.O.**  
40-562 Katowice ul. Kredytowa 8/2  
www.rwprojekt.com e-mail: biuro@rwprojekt.com

INVESTOR:

**Powiat Pruszkowski**  
ul. Michała Drzymały 30, 05-800 Pruszków

**LOKALIZACJA:**

okolice ul. Pszczelińskiej, 05-840 Brwinów,  
j.e 142103\_4; o.e. nr 0016;  
nazwa o.e. 16; dz. nr 299/29, 299/30  
Identyfikator działki:  
142103\_4.0016.299/29, 142103\_4.0016.299/30

**TEMAT:**

**PROJEKT ROZBIÓRKI OBIEKTÓW  
BUDOWLANYCH, INFRASTRUKTURY  
TECHNICZNEJ NIECZYNNEJ  
OCZYSZCZALNI ŚCIEKÓW PRZY UL.  
PSZCZELIŃSKIEJ W BRWINOWIE**

**RYSUNEK:**

**OBIEKT OCZYSZCZALNI NR 2 - RZUT OBIEKTU  
ORAZ PRZEKRÓJ A-A**

PROJEKTANT:	
-------------	--

INŻ. NR UPR. SLK/3234/POOK/10  
**TOMASZ BOBER**

**OPRACOWAŁ:**

MGR INŻ.  
**TOMASZ MACIEJOWSKI**

SKALA:

1:100

DATA:
-------

15.05.2025

NR RYS.

I-04