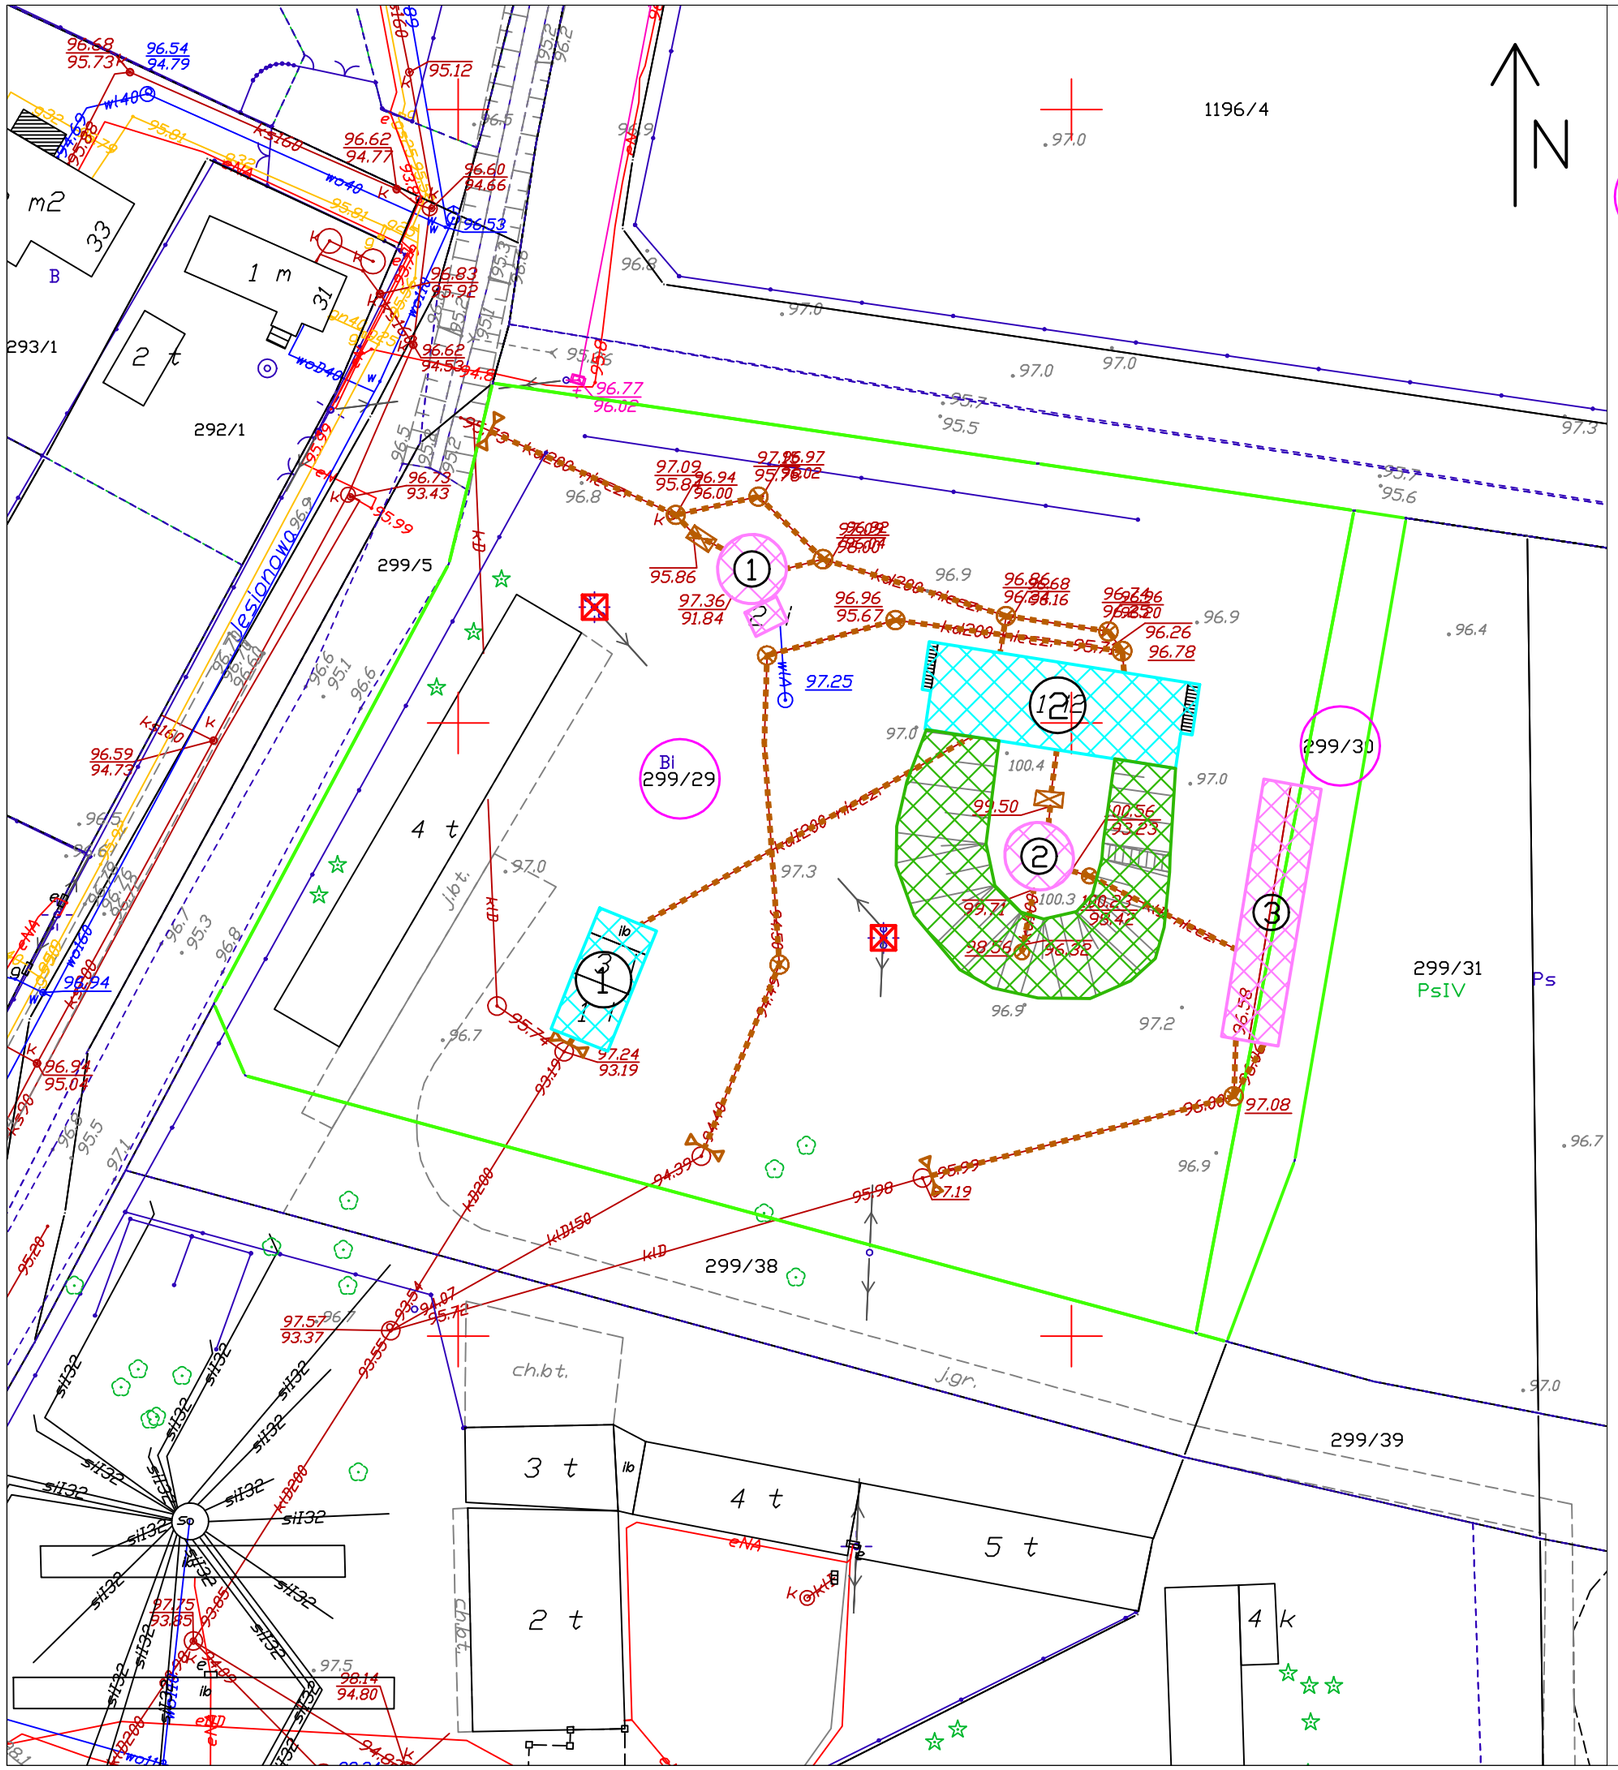

LEGENDA:

- N — Kierunek północny
- 299/29 — Numery działek objętych opracowaniem
- Granice działki na której znajduje się obiekt przeznaczony do rozbiórki
- ① — Obiekt oczyszczalni nr 1 – przeznaczony do rozbiórki
- ② — Obiekt oczyszczalni nr 2 – przeznaczony do rozbiórki
- ③ — Obiekt oczyszczalni nr 3 – przeznaczony do rozbiórki
- Nasyp ziemny – przeznaczony do likwidacji
- ① — Budynek nr 1 – przeznaczony do rozbiórki
- ② — Budynek nr 2 – przeznaczony do rozbiórki
- Miejsce odcięcia i zaczopowania kanalizacji
- Rury kanalizacyjne – przeznaczone do rozbiórki
- Studzienki kanalizacyjne – przeznaczone do rozbiórki
- Lampy oświetleniowe – przeznaczony do rozbiórki

RW PROJEKT SP. Z O.O.
UL. KREDYTOWA 8/2
40-562 KATOWICE
NIP 6342993740
KRS 0000892377

RW PROJEKT SP. Z O.O.
40-562 Katowice ul. Kredytowa 8/2
www.rwprojekt.com e-mail:biuro@rwprojekt.com

INWESTOR:

Powiat Pruszkowski
ul. Michała Drzymały 30, 05-800 Pruszków

LOKALIZACJA:

okolice ul. Pszczelińskiej, 05-840 Brwinów,
j.e 142103_4; o.e. nr 0016;
nazwa o.e. 16; dz. nr 299/29, 299/30
Identyfikator działki:
142103_4.0016.299/29, 142103_4.0016.299/30

TEMAT:

PROJEKT ROZBIÓRKI OBIEKTÓW BUDOWLANYCH, INFRASTRUKTURY TECHNICZNEJ NIECZYNNEJ OCZYSZCZALNI ŚCIEKÓW PRZY UL. PSZCZELIŃSKIEJ W BRWINOWIE

RYSUNEK:

LOKALIZACJA OBIEKTÓW PRZEZNACZONYCH DO ROZBIÓRKI

PROJEKTANT:

INŻ. TOMASZ BOBER — NR UPR. SLK/3234/POOK/10

OPRACOWAŁ:

MGR INŻ. TOMASZ MACIEJOWSKI

SKALA:	DATA:
1:500	15.05.2025

NR RYS. LO-01