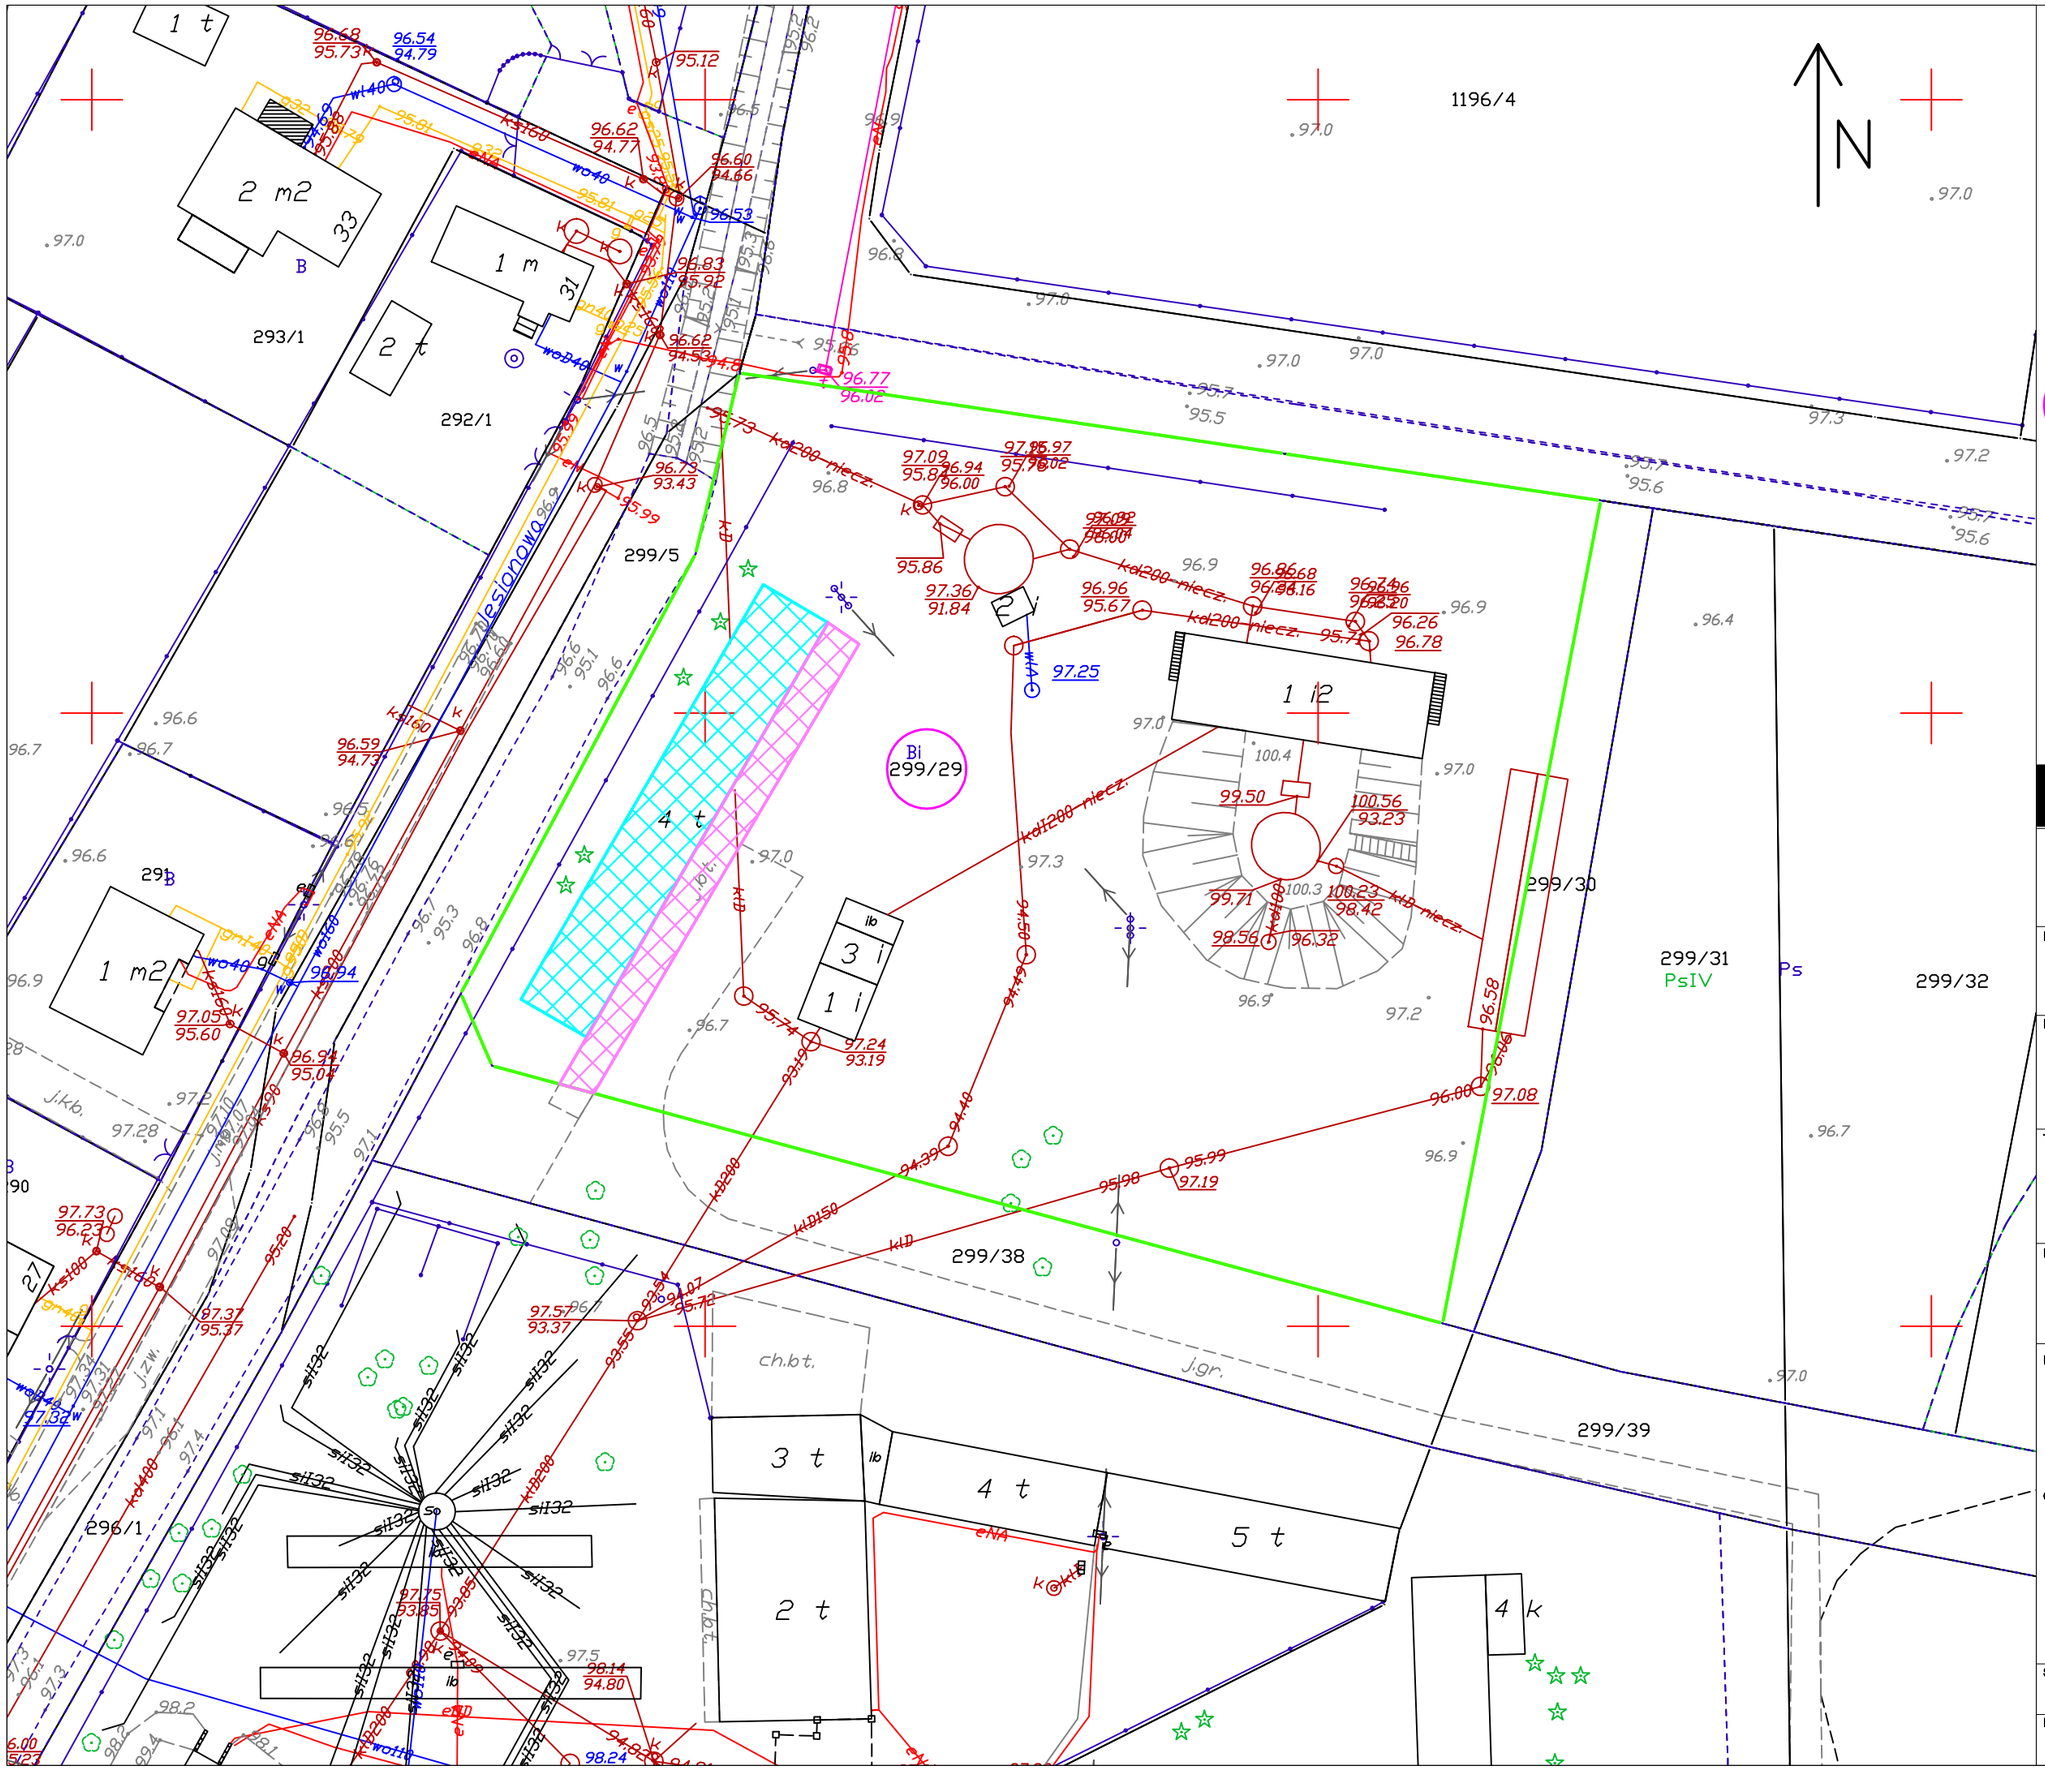

LEGENDA:

N Kierunek północny

299/29 Numery działek objętych opracowaniem

Granice działki na której znajduje się obiekt przeznaczony do rozbióki

Garaże – przeznaczone do rozbiórki

Betonowy podjazd – przeznaczony do rozbiórki

RW PROJEKT SP. Z O.O.
UL. KREDYTOWA 8/2
40-562 KATOWICE
NIP 6342993740
KRS 0000892377

RW PROJEKT SP. Z O.O.
40-562 Katowice ul. Kredytowa 8/2
www.rwprojekt.com e-mail:biuro@rwprojekt.com

INWESTOR:

Powiat Pruszkowski
ul. Michała Drzymały 30, 05-800 Pruszków

LOKALIZACJA:

okolice ul. Pszczelińskiej, 05-840 Brwinów,
j.e 142103_4; o.e. nr 0016;
nazwa o.e. 16; dz. nr 299/29
Identyfikator działki:
142103_4.0016.299/29

TEMAT:

PROJEKT ROZBIÓRKI GARAŻY PRZY UL. PSZCZELIŃSKIEJ W BRWINOWIE

RYSUNEK:

LOKALIZACJA OBIEKTU PRZEZNACZONEGO DO ROZBIÓRKI

PROJEKTANT:

INŻ. NR UPR. SLK/3234/POOK/10
TOMASZ BOBER

OPRACOWAŁ:

MGR INŻ.
TOMASZ MACIEJOWSKI

SKALA:	DATA:
1:500	15.05.2025

NR RYS. LO-01