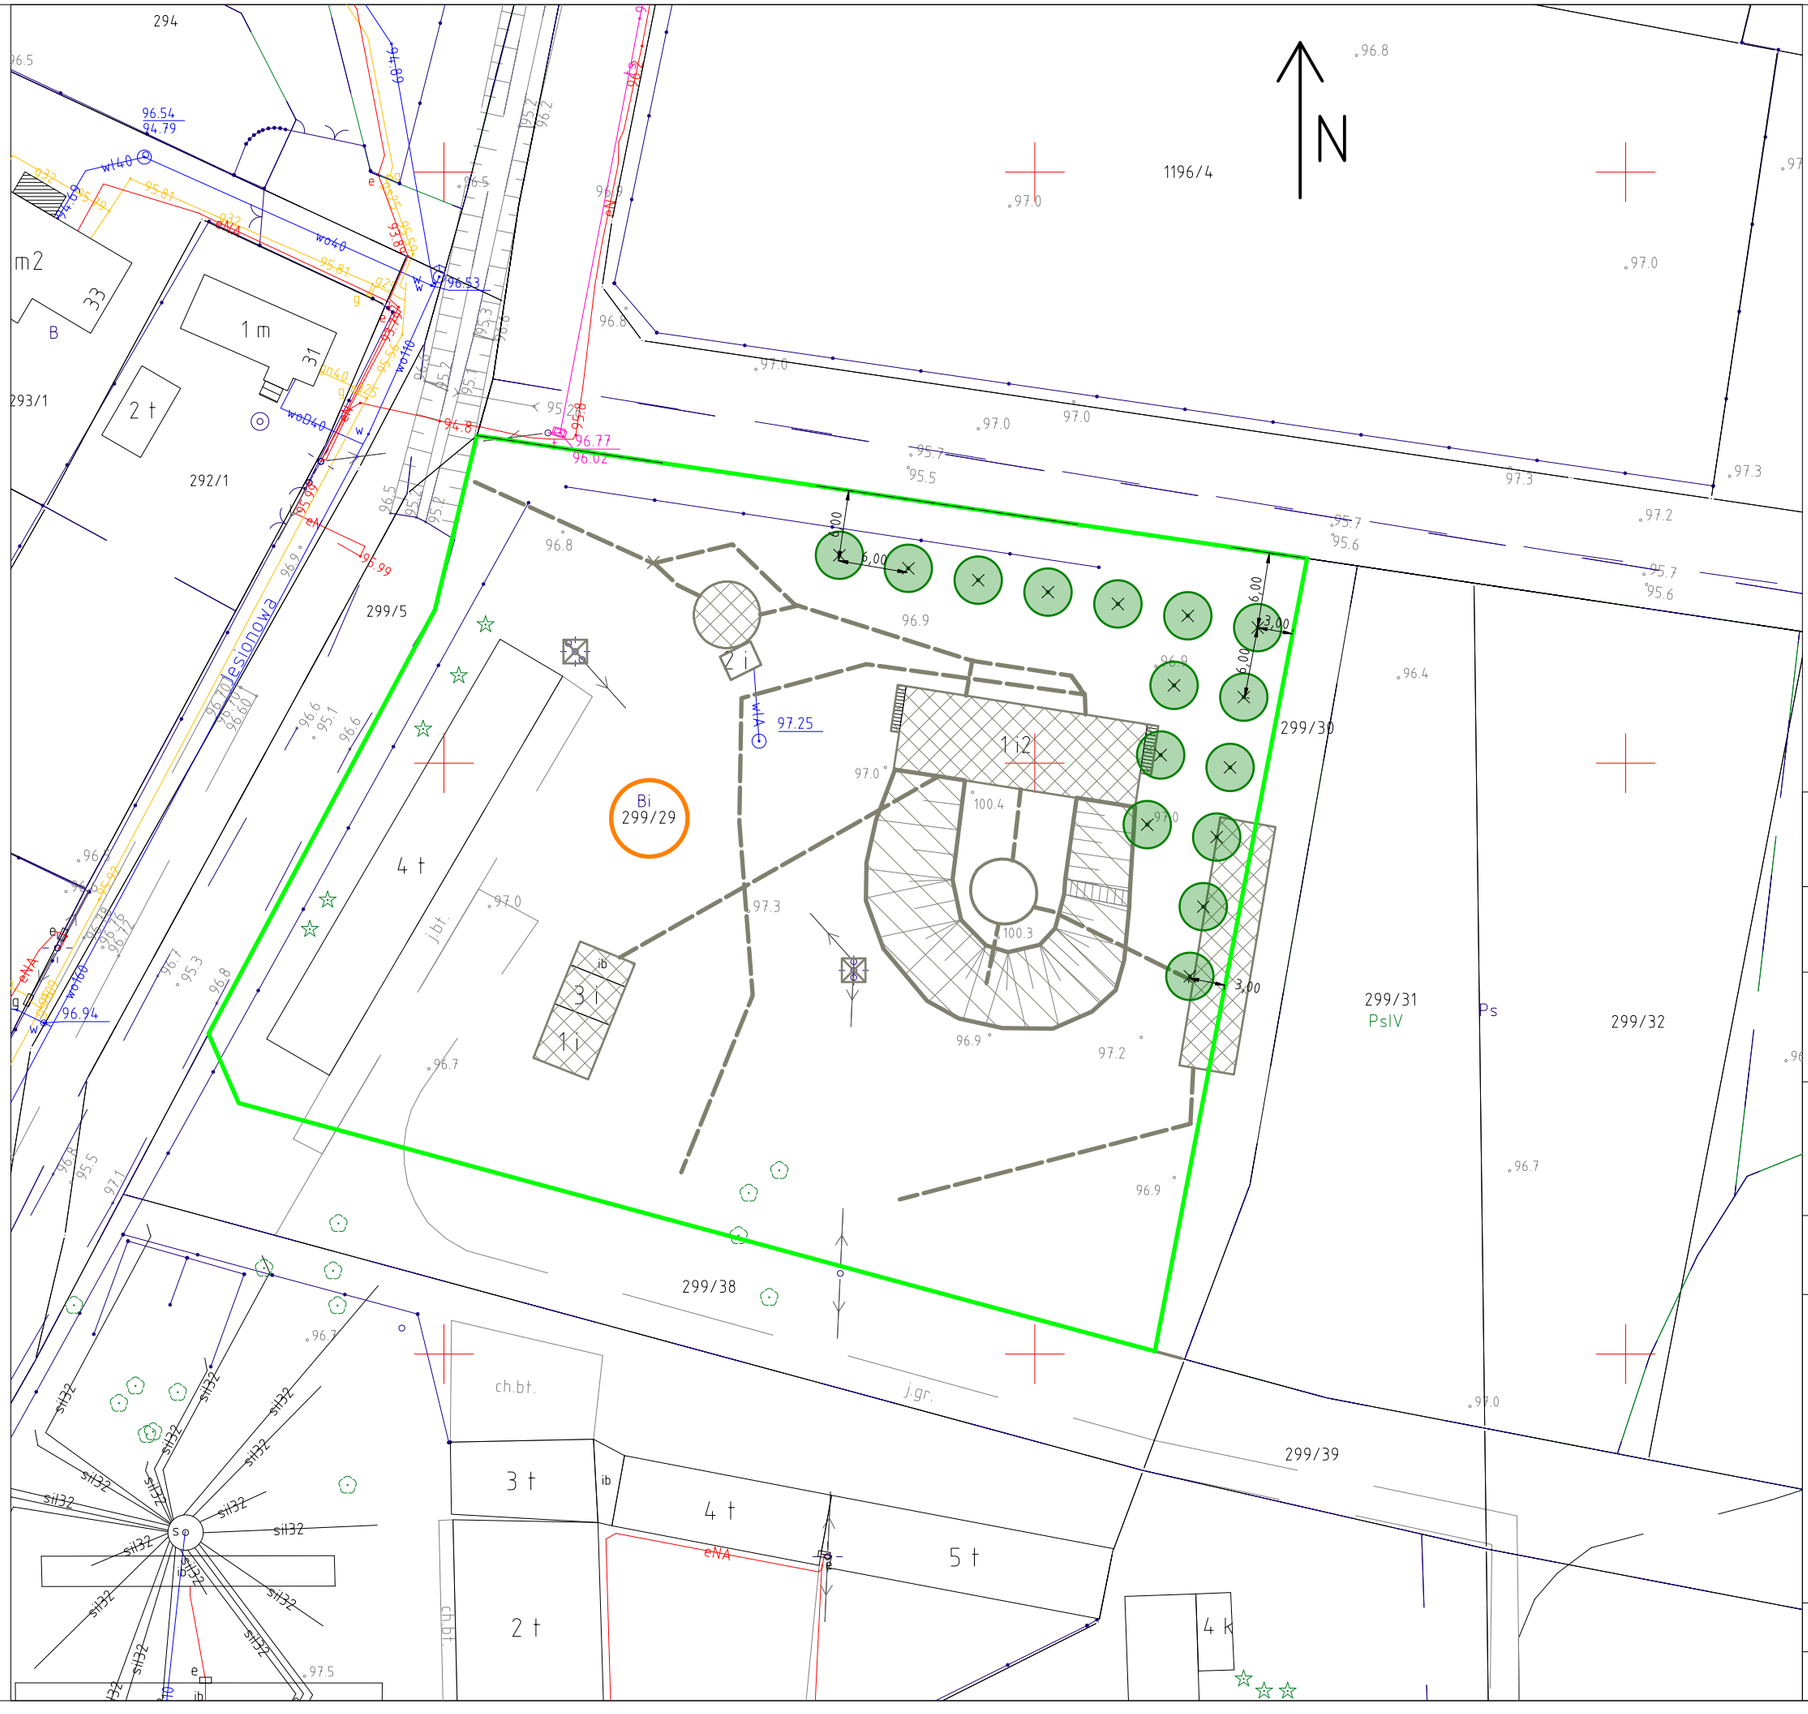

LEGENDA:

- Drzewo przeznaczone do nasadzenia
- 299/29 — Numery działek objętych opracowaniem
- Granice działek objętych opracowaniem
- Obiekt przeznaczone do rozbiórki przed dokonaniem nasadzeń
- Rury kanalizacyjne - przeznaczone do rozbiórki przed dokonaniem nasadzeń

RW PROJEKT SP. Z O.O.
UL. KREDYTOWA 8/2
40-562 KATOWICE
NIP 6342993740
KRS 0000892377

RW PROJEKT SP. Z O.O.
40-562 Katowice ul. Kredytowa 8/2
www.rwprojekt.com e-mail:biuro@rwprojekt.com

INWESTOR:
Powiat Pruszkowski
ul. Michała Drzymały 30, 05-800 Pruszków

LOKALIZACJA:
okolice ul. Pszczelińskiej, 05-840 Brwinów,
j.e 142103_4; o.e. nr 0016;
nazwa o.e. 16; dz. nr 299/29
Identyfikator działki:
142103_4.0016.299/29

TEMAT:
PROJEKT NASADZEŃ ZASTĘPCZYCH W ZWIĄZKU Z ROZBIÓRKĄ OBIEKTÓW BUDOWLANYCH, INFRASTRUKTURY TECHNICZNEJ NIECZYNNEJ OCZYSZCZALNI ŚCIEKÓW PRZY UL. PSZCZELIŃSKIEJ W BRWINOWIE

RYSUNEK:
LOKALIZACJA DRZEW DO NASADZENIA

PROJEKTANT:
BARTOSZ CZEKAŃSKI

SKALA:	DATA:
1:500	20.07.2025

NR RYS.
RYS. 2