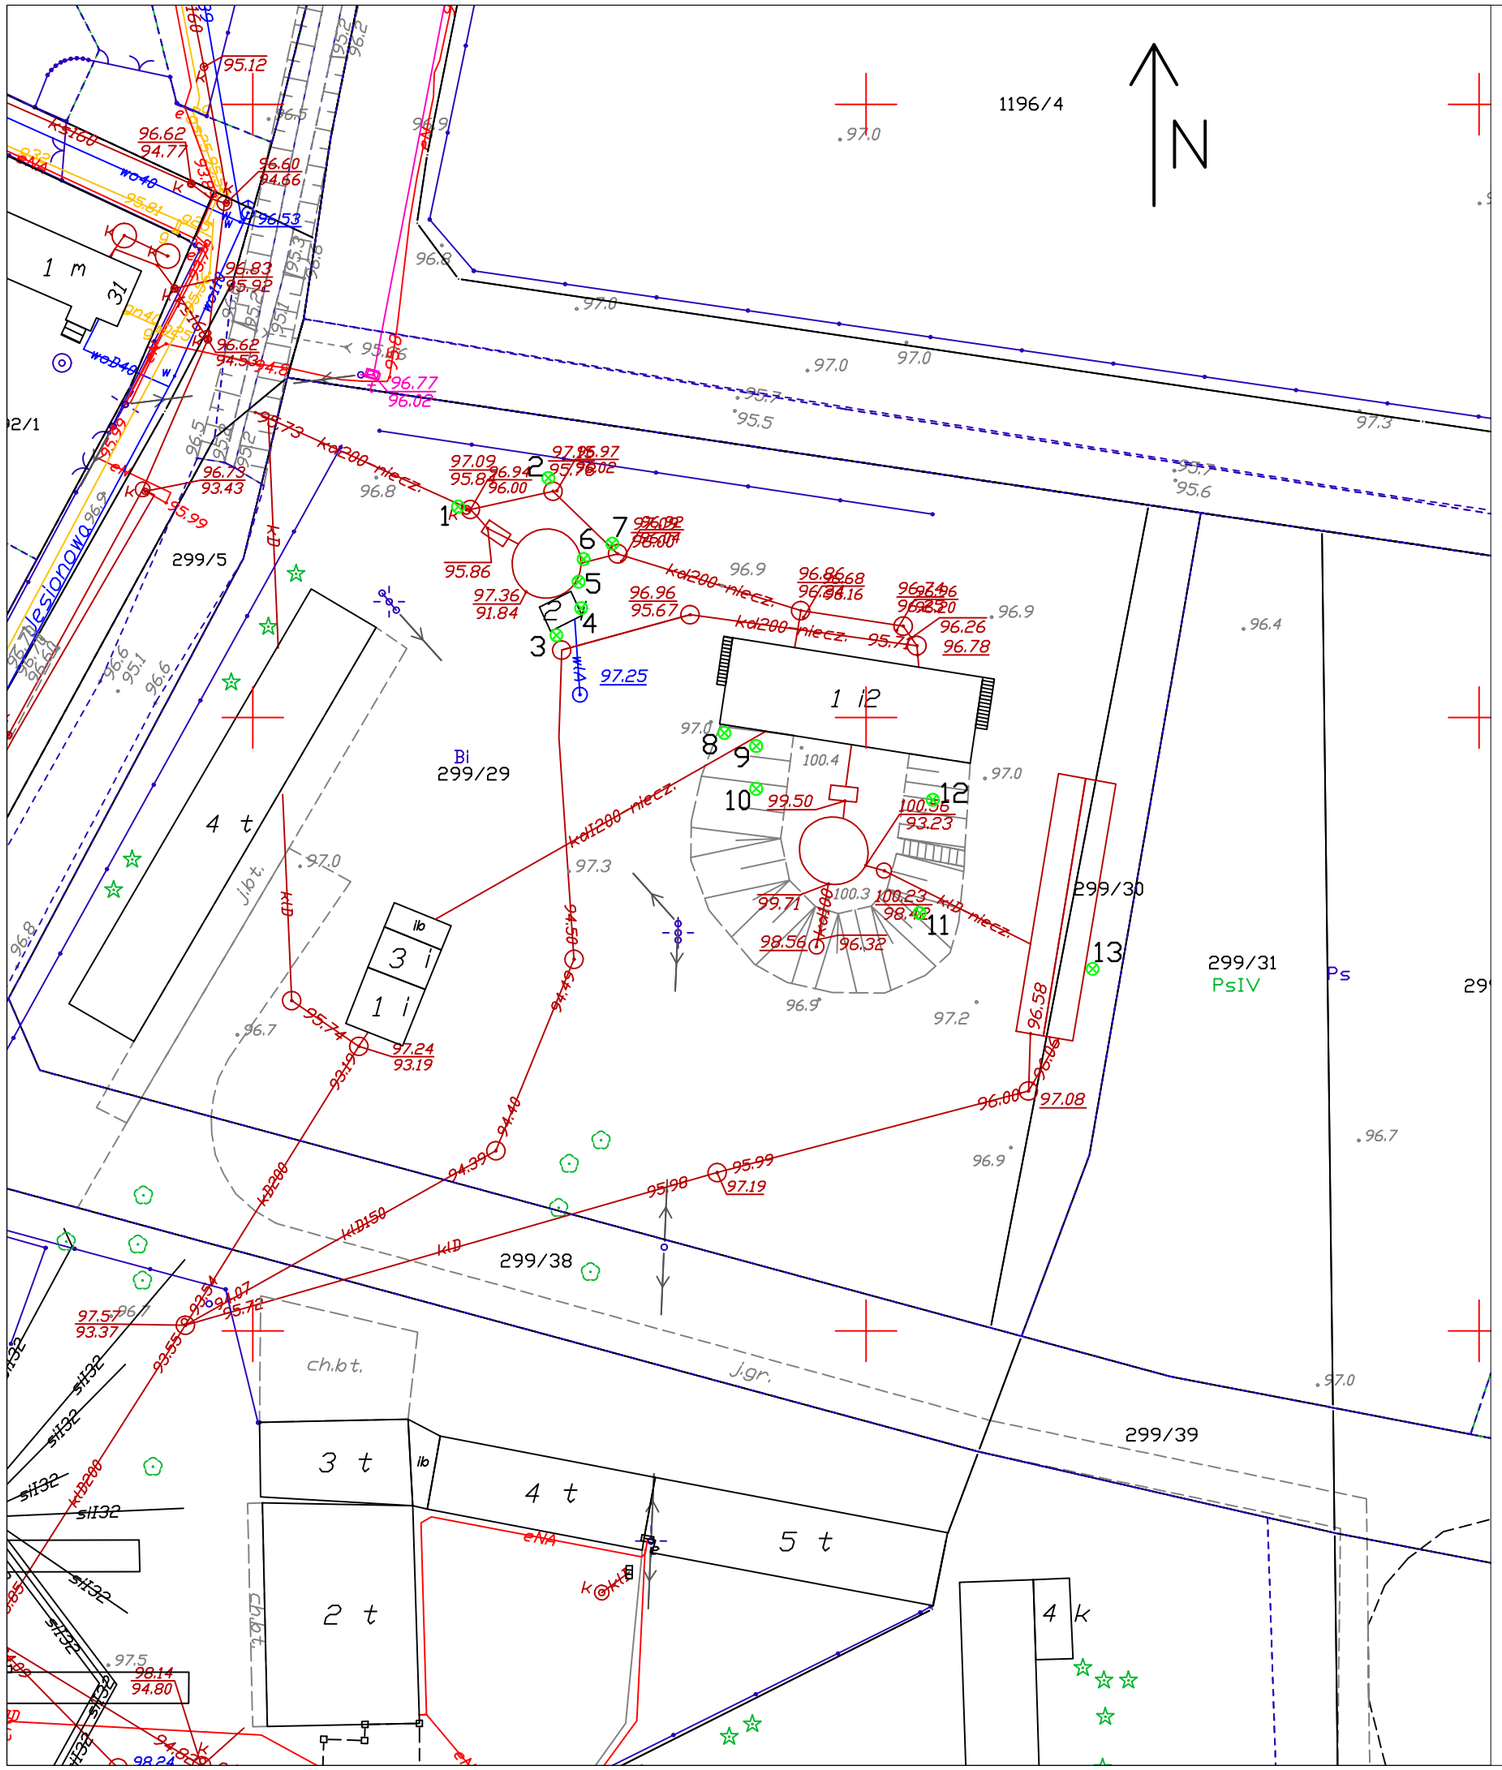

L.p.	Numer z inwentaryzacji	Nazwa polska	Nazwa łacińska	Obw. na wysokości 5 cm	Obw mierzony na wysokości 130 cm
1	7	Klon jesionolistny	Acer negundo	100cm	50cm; 43cm
2	8	Lipa drobnolistna	Tilia cordata	189cm	152cm
3	13	Klon jesionolistny	Acer negundo	84cm	64cm; 21cm
4	15	Klon jesionolistny	Acer negundo	88cm	76cm
5	16	Klon jesionolistny	Acer negundo	151cm	83cm; 64cm
6	17	Klon jesionolistny	Acer negundo	149cm	50cm; 42cm; 41cm
7	18	Klon jesionolistny	Acer negundo	133cm	45cm; 44cm
8	20	Klon jesionolistny	Acer negundo	204cm	68cm; 50cm; 47cm; 31cm
9	22	Klon jesionolistny	Acer negundo	390cm	100cm; 85cm; 82cm; 68cm; 66cm; 64cm; 63cm; 60cm; 43cm
10	23	Klon jesionolistny	Acer negundo	144cm	58cm; 45cm; 24cm; 20cm
11	27	Klon jesionolistny	Acer negundo	89cm	45cm; 32cm
12	30	Klon jesionolistny	Acer negundo	302cm	58cm; 57cm; 52cm; 50cm; 47cm; 41cm; 34cm; 30cm; 27cm; 22cm
13	31	Klon jesionolistny	Acer negundo	153cm	122cm

LEGENDA:

N — Kierunek północny

1-13 — Drzewa przeznaczone do wycięcia

RW PROJEKT SP. Z O.O.
UL. KREDYTOWA 8/2
40-562 KATOWICE
NIP 6342993740
KRS 0000892377

RW PROJEKT SP. Z O.O.
40-562 Katowice ul. Kredytowa 8/2
www.rwprojekt.com e-mail:biuro@rwprojekt.com

INWESTOR:
Powiat Pruszkowski
ul. Michała Drzymały 30, 05-800 Pruszków

LOKALIZACJA:
okolice ul. Pszczelińskiej, 05-840 Brwinów,
j.e 142103_4; o.e. nr 0016;
nazwa o.e. 16; dz. nr 299/29; 299/30
Identyfikator działki:
142103_4.0016.299/29; 142103_4.0016.299/30

TEMAT:
INWENTARYZACJA DENDROLOGICZNA

RYSUNEK:
LOKALIZACJA DRZEW PRZEZNACZONYCH DO WYCIĘCIA

SKALA: **1:500**

DATA: **15.05.2025**