


widok altany i pomostów od strony zachodniej

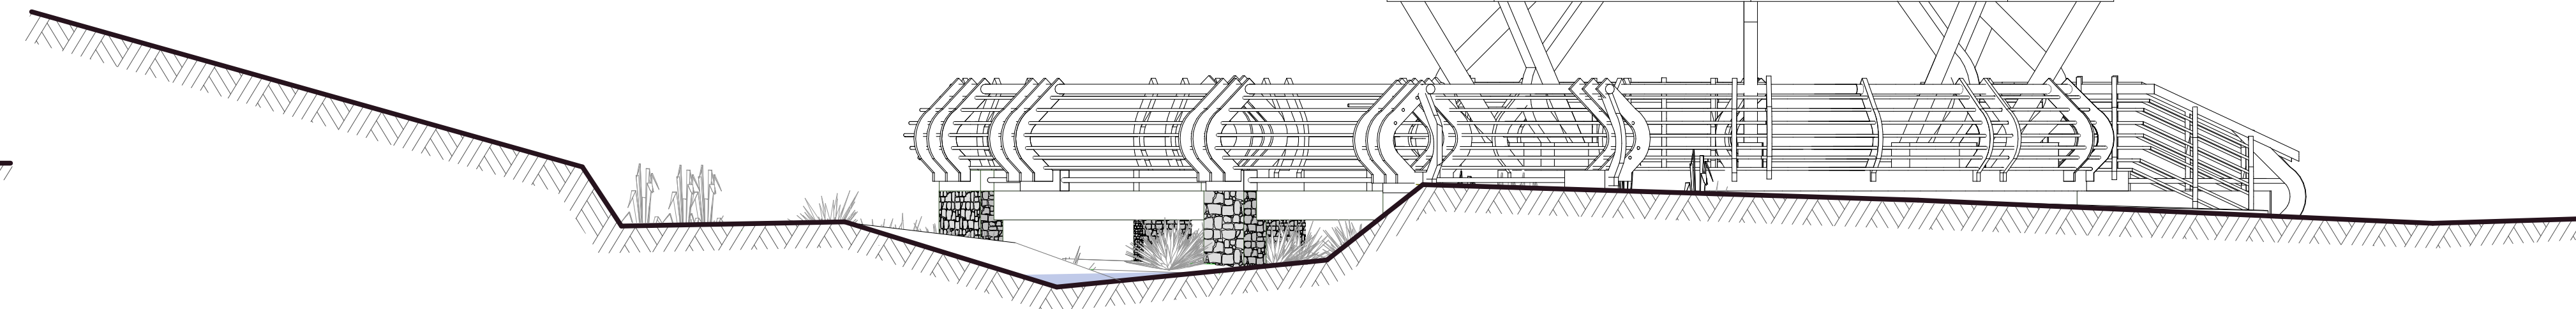

widok altany i pomostów od strony południowej



OBIEKT	SKWER PRZY UL. CHOPINA	TYTUŁ PROJEKTU:	
LOKALIZACJA	Krośno, ul. F. Chopina, dz nr 2810/2 i 2811/5	"Zagospodarowanie skweru przy ul. Chopina w Krośnie"	
INWESTOR	Urząd Miasta Krośno, Wydział Ochrony Środowiska ul. S. Staszica 2, 38-400 Krośno		
BRANŻA	ARCHITEKTURA		
STADIUM	PROJEKT BUDOWLANY		
NAZWA RYS	ALTANA OGRODOWA Z POMOSTAMI -ELEWACJE PD I ZACH.		
projektant:		data	podpis
mgr inż. arch. Magdalena Krzazek-Majdak nr upraw. PK-0304		12.2017r.	
mgr inż. Marcin Łojek nr upraw. PDK/0170/POOK/13			
SKALA 1:50	wszelkie prawa autorskie zastrzeżone	NR RYS	19AK