


RZUT POMOSTU I WEJŚCIA DO PARKU SENSORYCZNEGO

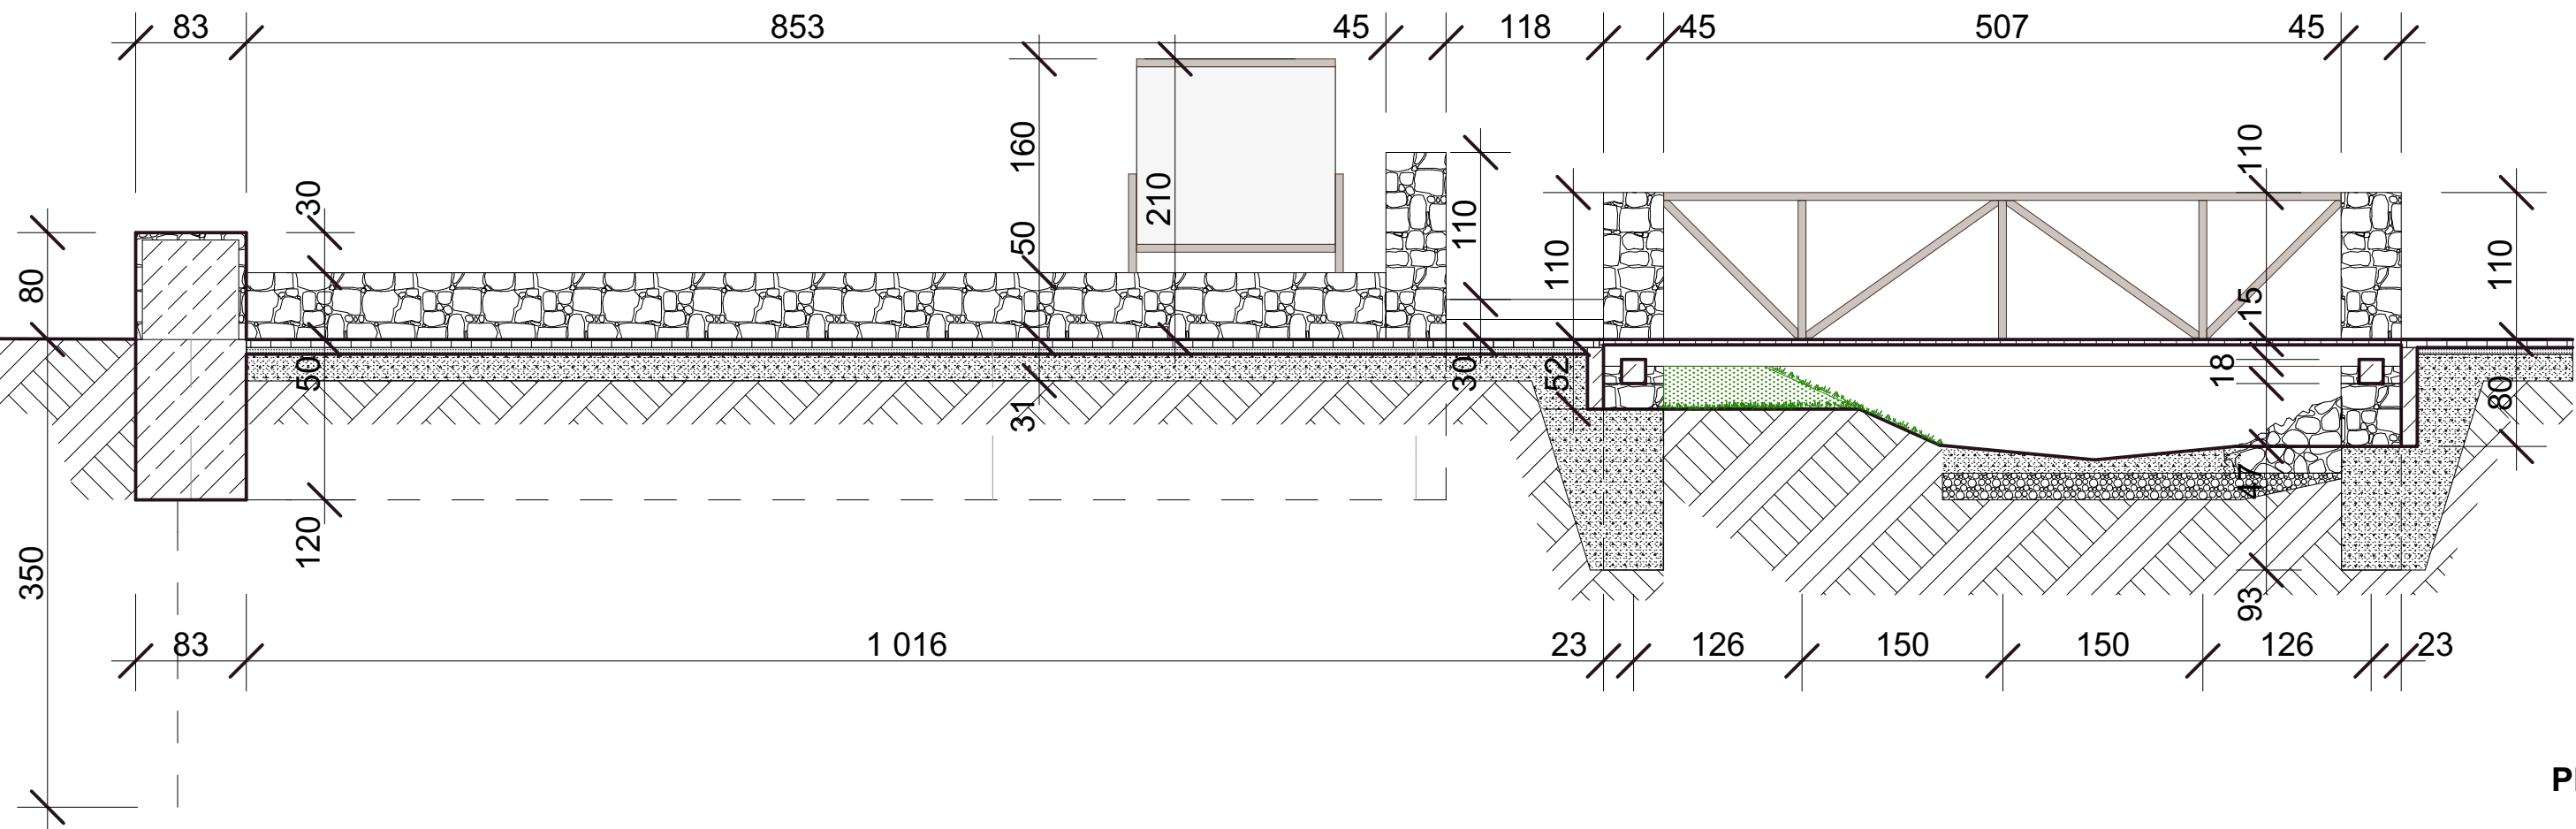

PRZEKRÓJ A-A

POMOST NR 1

OBIEKT	SKWER PRZY UL. CHOPINA	TYTUŁ PROJEKTU:	
LOKALIZACJA	Krosno, ul. F.Chopina , dz nr 2810/2 i 2811/5	" Zagospodarowanie skweru przy ul. Chopina w Krośnie"	
INWESTOR	Urząd Miasta Krosna, Wydział Ochrony Środowiska ul. S. Staszica 2, 38-400 Krosno		
BRANŻA	ARCHITEKTURA		
STADIUM	PROJEKT BUDOWLANY		
NAZWA RYS	PARK SENSORYCZNY WEJŚCIE - RZUT I PRZEKRÓJ A-A		
projektant :		data	podpis
mgr inż. arch. Magdalena Krężalek- Majdak nr upraw. PK-0304		12.2017r	
mgr inż. Marcin Łojek nr upraw. PDK/0170/POOK/13			
SKALA 1:50	wszelkie prawa autorskie zastrzeżone	NR RYS	20AK