



Pracownia Projektowa




Architekt Magdalena Krzalek-Majdak
38-400 Krosno, ul. Wyszyńskiego 89
tel. 509998882
e-mail: krezalek.majdak@op.pl
www.majdak.pl

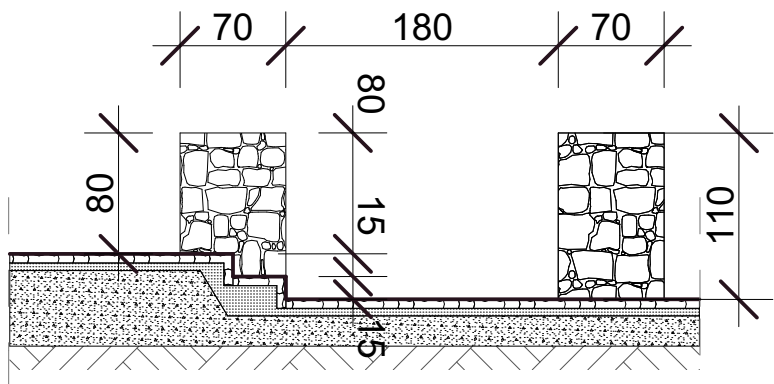

ELEWACJA ZACHODNIA POMOSTU I PRZEKRÓJ B-B

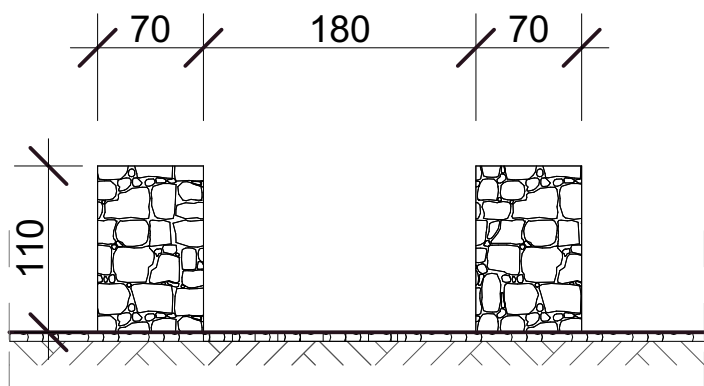


ELEWACJA WSCHODNIA POMOSTU

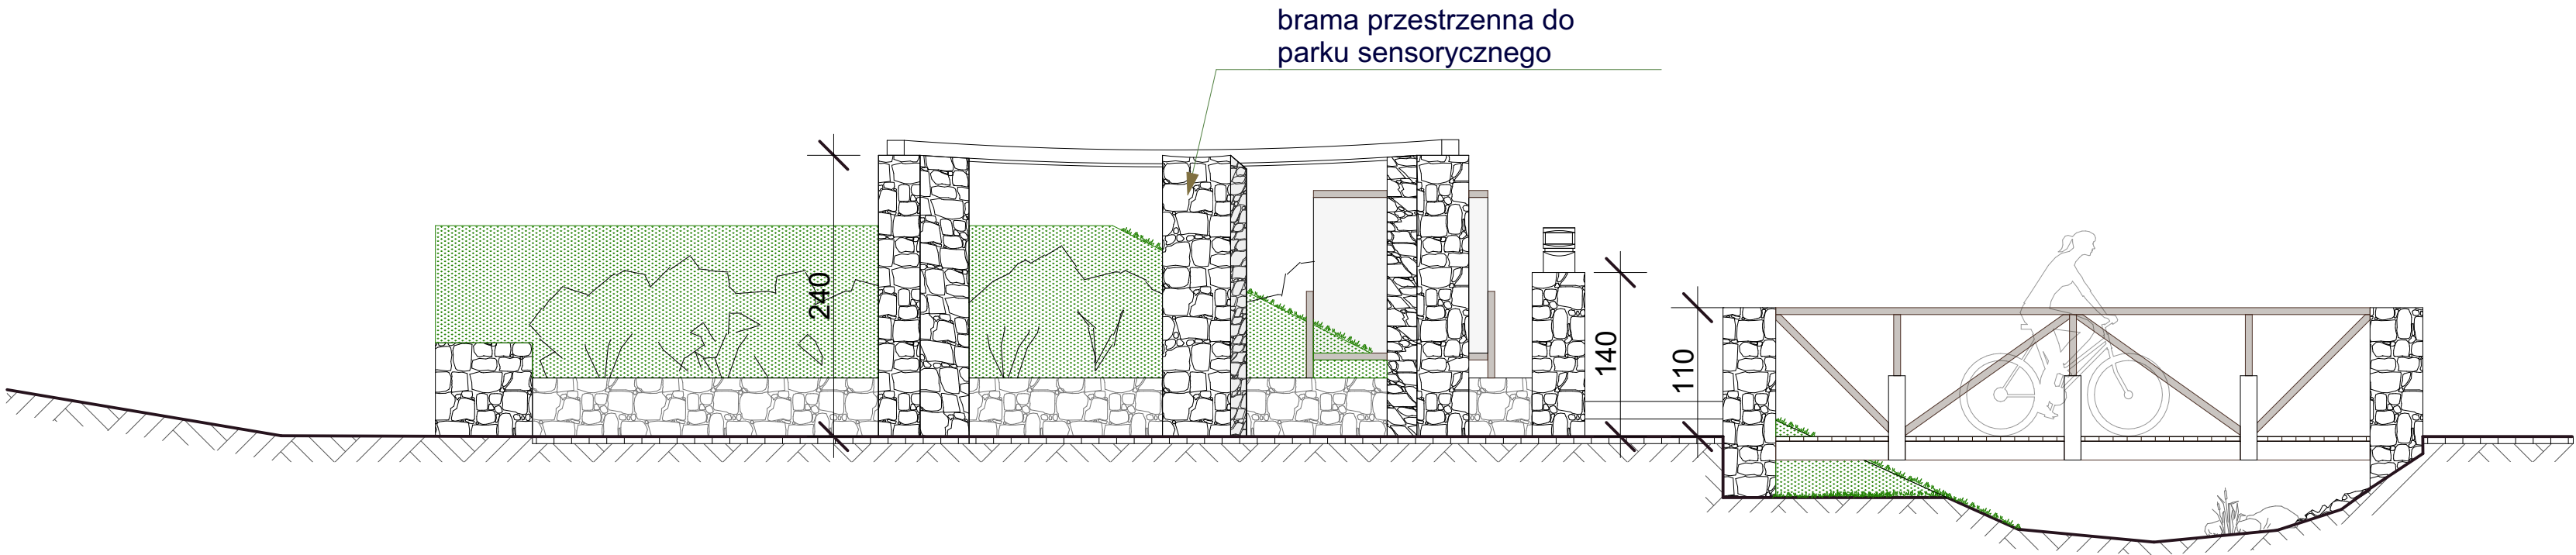


ELEWACJA POŁUDNIOWA

tafla z pleksy z nadrukiem regulaminy,
informacjami i planem skweru

stelaż ze staki
nierdzewnej,
ocynkowanej
malowanej proszkowo
w kolorze
ciemnozielonym

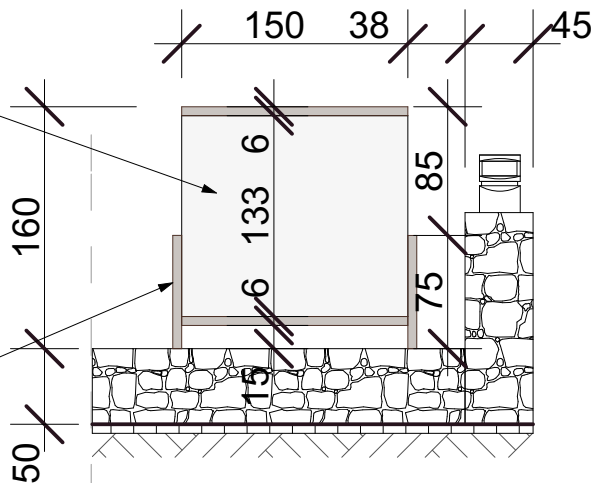

TABLICA INFORMACYJNA Z RGULAMINEM

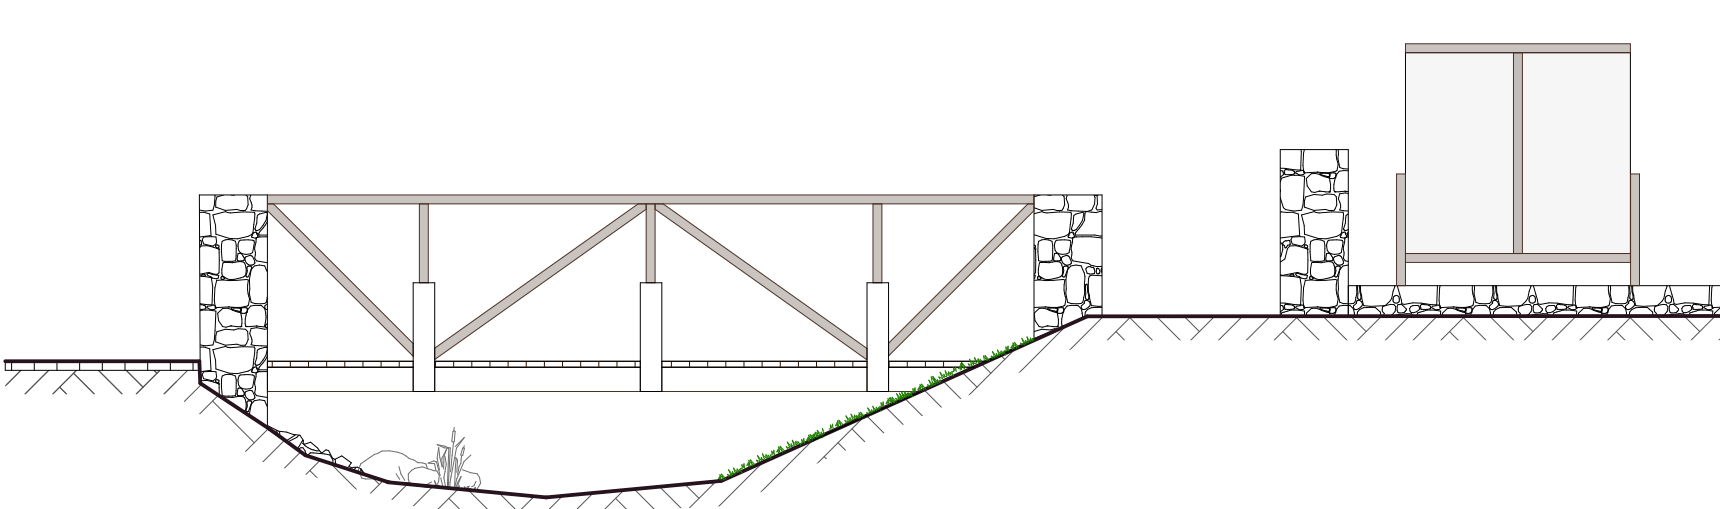

ELEWACJA PÓŁNOCNA

POMOST NR 1

OBIEKT	SKWER PRZY UL. CHOPINA	TYTUŁ PROJEKTU:	
LOKALIZACJA	Krosno, ul. F.Chopina , dz nr 2810/2 i 2811/5	" Zagospodarowanie skweru przy ul. Chopina w Krośnie"	
INWESTOR	Urząd Miasta Krosna, Wydział Ochrony Środowiska ul. S.Staszica 2, 38-400 Krosno		
BRANZA	ARCHITEKTURA		
STADIUM	PROJEKT BUDOWLANY		
NAZWA RYS	PARK SENSORYCZNY WEJŚCIE - ELEWACJE I PRZEKRÓJ B-B		
projektant :		data	podpis
mgr inż. arch. Magdalena Krzalek- Majdak nr upraw. PK-0304		12.2017r	
mgr inż. Marcin Łojek nr upraw. PDK/0170/POOK/13			
SKALA 1:100	wszelkie prawa autorskie zastrzeżone	NR RYS	21AK