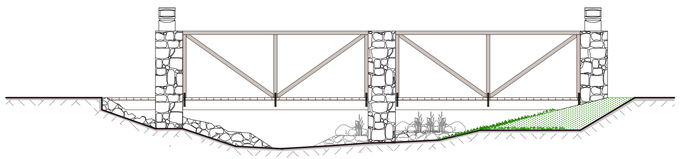

ELEWACJE PÓŁNOCNA

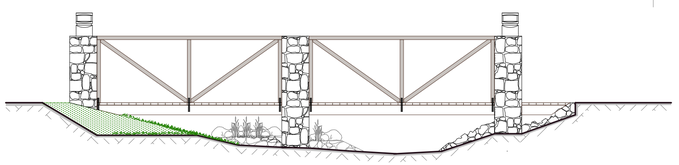

ELEWACJE POŁUDNIOWA

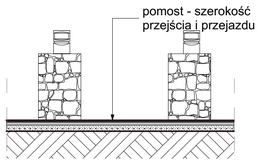

ELEWACJE ZACHODNIA

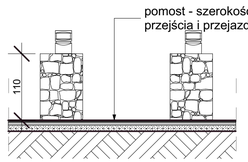

ELEWACJE WCHODNIA

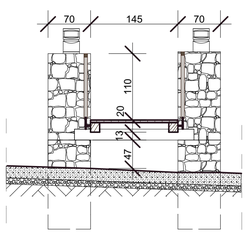

PRZEKRÓJ B-B

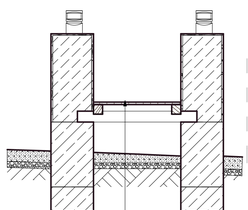

PRZEKRÓJ C-C

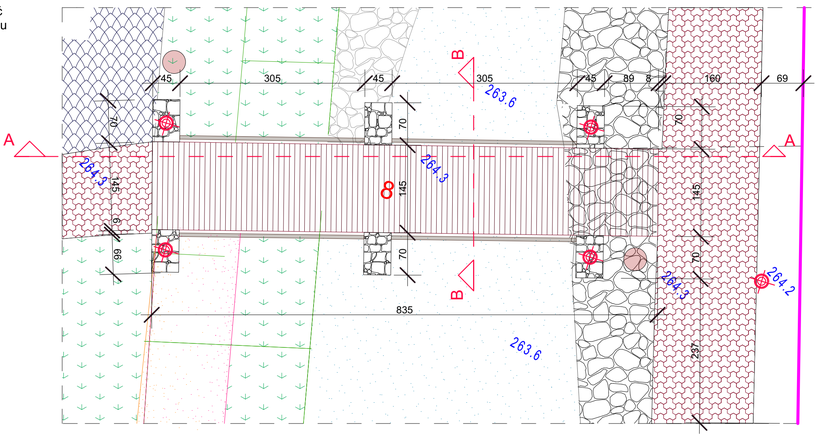

RZUT POMOSTU NR 2

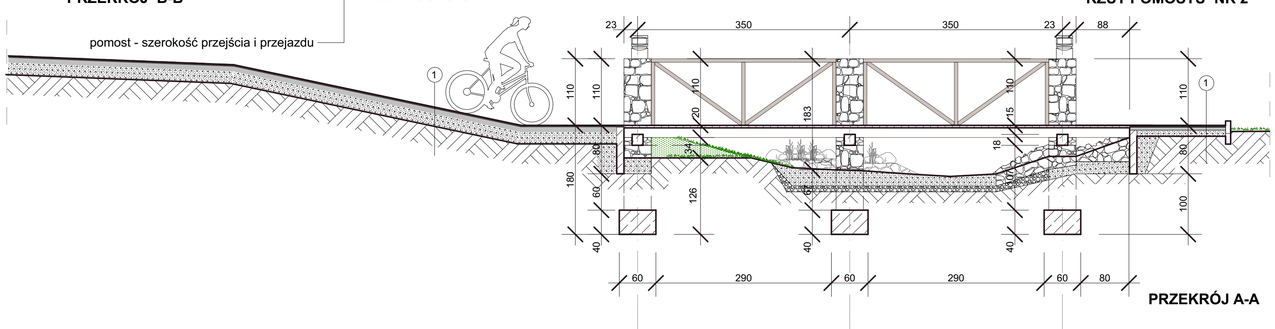

PRZEKRÓJ A-A

(1) asfaltowa (mieszanka mineralno- asfaltowa)- mastyksowo-gresowa (SMA) PN-EN13108 z dodatkiem pigmentu w kolorze ceglastym, warstwa ścieralna asfaltowa - 3,0cm
warstwa asfaltowa wiążąca 5,0 cm
podbudowa z kruszywa łamanego stabilizowanego 10,0 cm
grunt rodzimy

POMOST NR 2

Pracownia Projektowa
Majdak
Architekt Magdalena Krężałek-Majdak
38-400 Krosno, ul. Wyszyńskiego 89
tel. 5098998882
e-mail: krezalek.majdak@op.pl
www.majdak.pl

OBIEKT	SKWER PRZY UL. CHOPINA	TYTUŁ PROJEKTU:	
LOKALIZACJA	Krosno, ul. F.Chopina , dz nr 2810/2 i 2811/5	**" Zagospodarowanie skweru przy ul. Chopina w Krośnie"**	
INWESTOR	Urzad Miasta Krosna, Wydział Ochrony Środowiska ul. S.Staszica 2, 38-400 Krosno		
BRANZA	ARCHITEKTURA		
STADIUM	PROJEKT BUDOWLANY		
NAZWA RYS	PARK SENSORYCZNY - POMOST NR 2		
projektant :		data	podpis
mgr inż. arch. Magdalena Krężałek- Majdak nr upraw. PK-0304		12.2017r	
mgr inż. Marcin Łojek nr upraw. PDK/0170/POOK/13			
SKALA 1:50	wszelkie prawa autorskie zastrzeżone	NR RYS	**22AK**