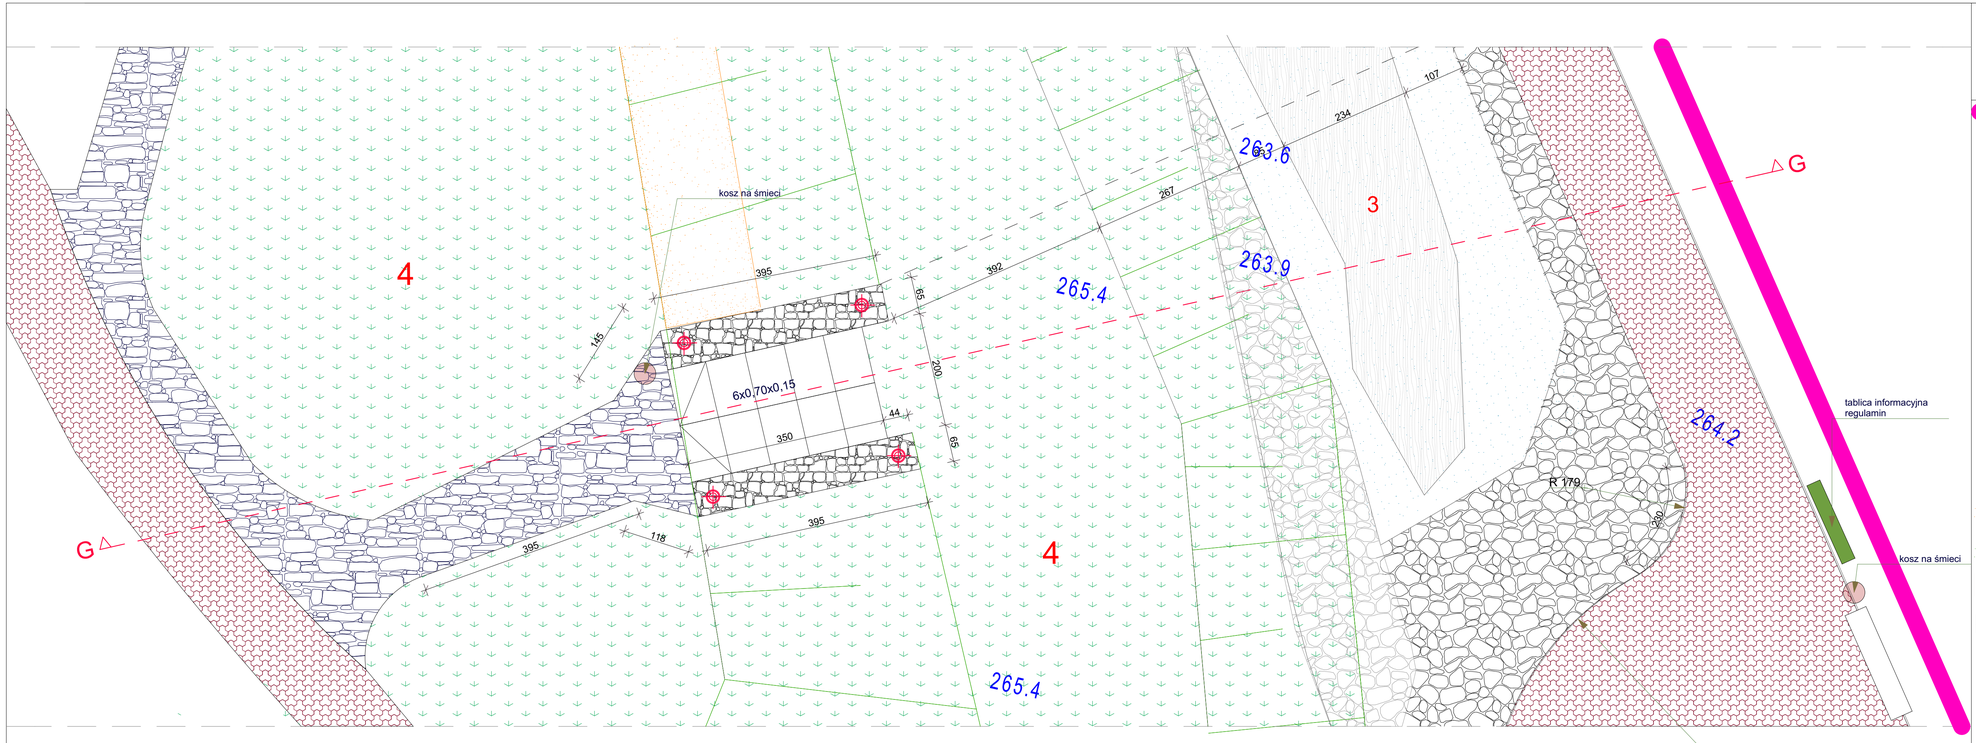

1

kostka brukowa w formie kamnienia łamanego gr 8,0cm
podsypka cementowo- piaskowa gr 5,0cm
kruszywo łamane 0/31,5mm stabiliz.mechanicznie gr 10,0cm
kruszywo naturalne gr 20,0cm

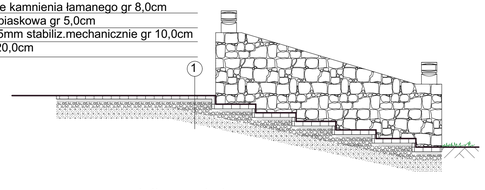

przekrój przez schody

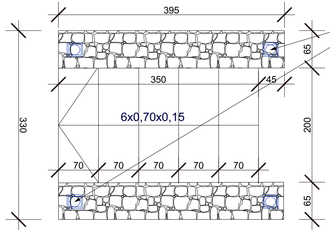

latarnie solarne montowane na murkach

rzut schodów

Pracownia Projektowa
Majdak
Architekt Magdalena Krężalek-Majdak
38-400 Krosno, ul. Wyszyńskiego 89
tel. 509698882
e-mail: krezalek.majdak@op.pl
www.majdak.pl

granice działek objętych inwestycją

3 sucha rzeka
4 teren zieleni niskiej
5 zieleń średnia - krzewy i drzewa kwitnące - owocowe
6 zieleń wysoka - drzewa liściaste i iglaste

ławka ogrodowa
latarnia ogrodowa "słupek"
kosz na śmieci
tablice z regulaminem

projektowane mury oporowe
nasadzenia krzewów ozdobnych liściastych
nasadzenia krzewów ozdobnych pachnących
utawardzone alejki i place
nawierzchnie żwirowe i kamienne
ścieżka rowerowo- spacerowa
specjalistyczna, bezpieczna nawierzchnia ze zmiękczonych zrębków drewnianych kolor złoty
podwyższone rabaty z ziołami

263.9 rzędne istniejące do pozostawienia
264.2 rzędne projektowane
266.5 rzędne istniejące podkładu mapy

OBIEKT	SKWER PRZY UL. CHOPINA	TYTUŁ PROJEKTU:	
LOKALIZACJA	Krosno, ul. F.Chopina , dz nr 2810/2 i 2811/5	**" Zagospodarowanie skweru przy ul. Chopina w Krośnie"**	
INWESTOR	Urzad Miasta Krosna, Wydział Ochrony Środowiska ul. S.Staszica 2, 38-400 Krosno		
BRANZA	ARCHITEKTURA		
STADIUM	PROJEKT BUDOWLANY		
NAZWA RYS	SCHODY TERENOWE PRZY MIEJSCACH GRILLOWYCH		
projektant :		data	podpis
mgr inż. arch. Magdalena Krężalek- Majdak nr upraw. PK-0304 mgr inż. Marcin Łojek nr upraw. PDK/0170/POOK/13		12.2017r	
SKALA 1:50	wszelkie prawa autorskie zastrzeżone	NR RYS	**26AK**