



Pracownia Projektowa



Architekt Magdalena Krężalek-Majdak
38-400 Krosno, ul. Wyszyńskiego 89
tel. 509898882
e-mail: krezialek.majdak@op.pl
www.majdak.pl

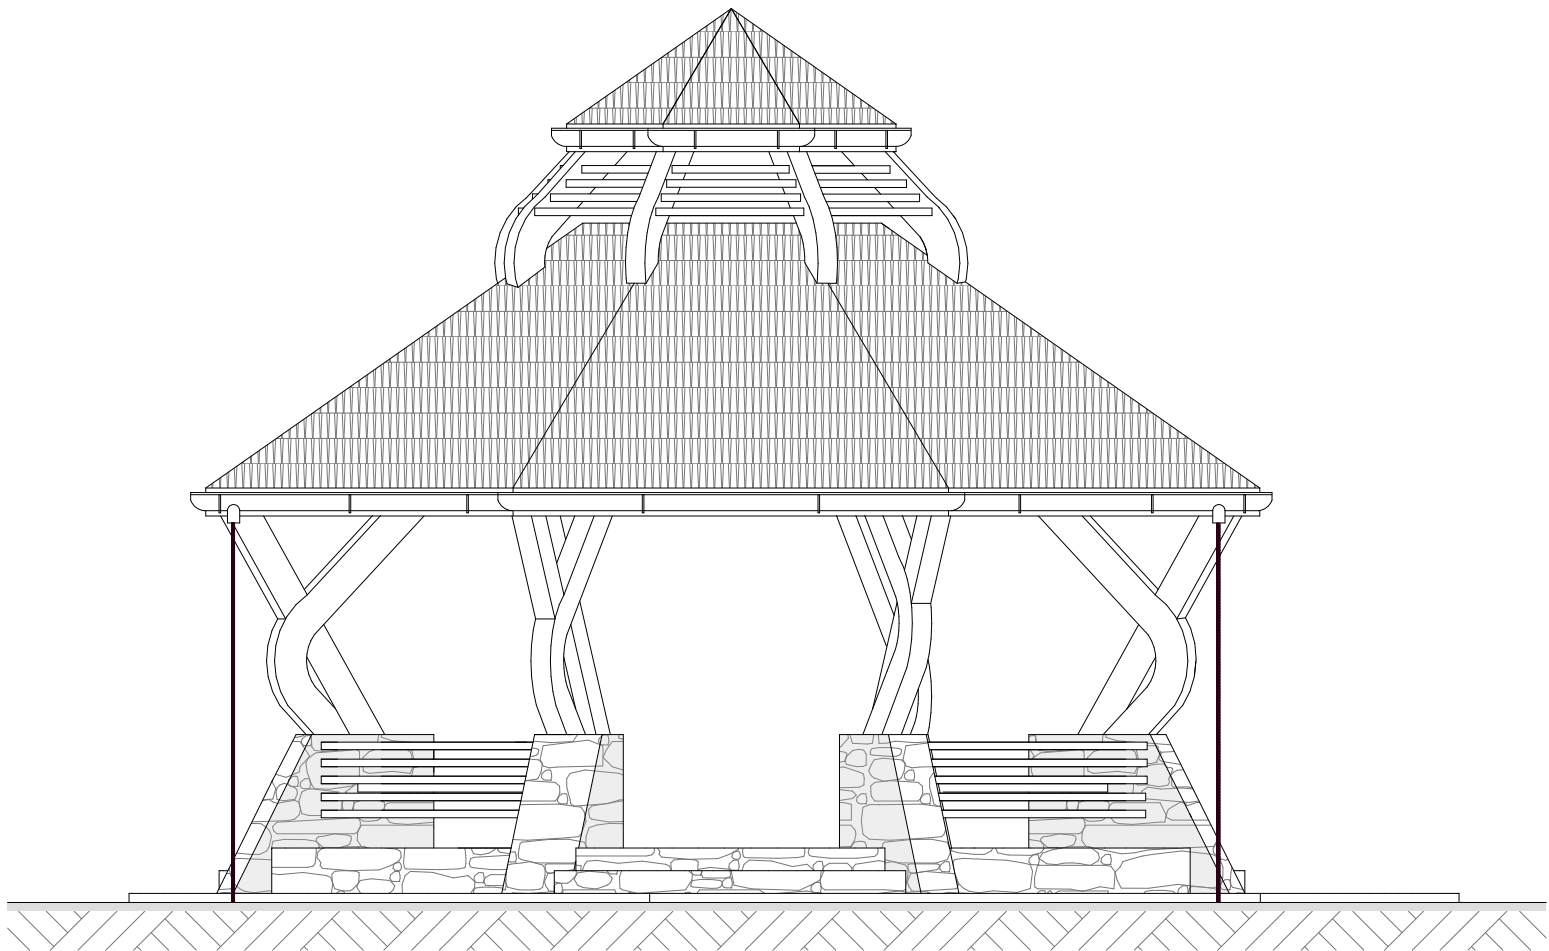

ELEWACJA 1 i 2

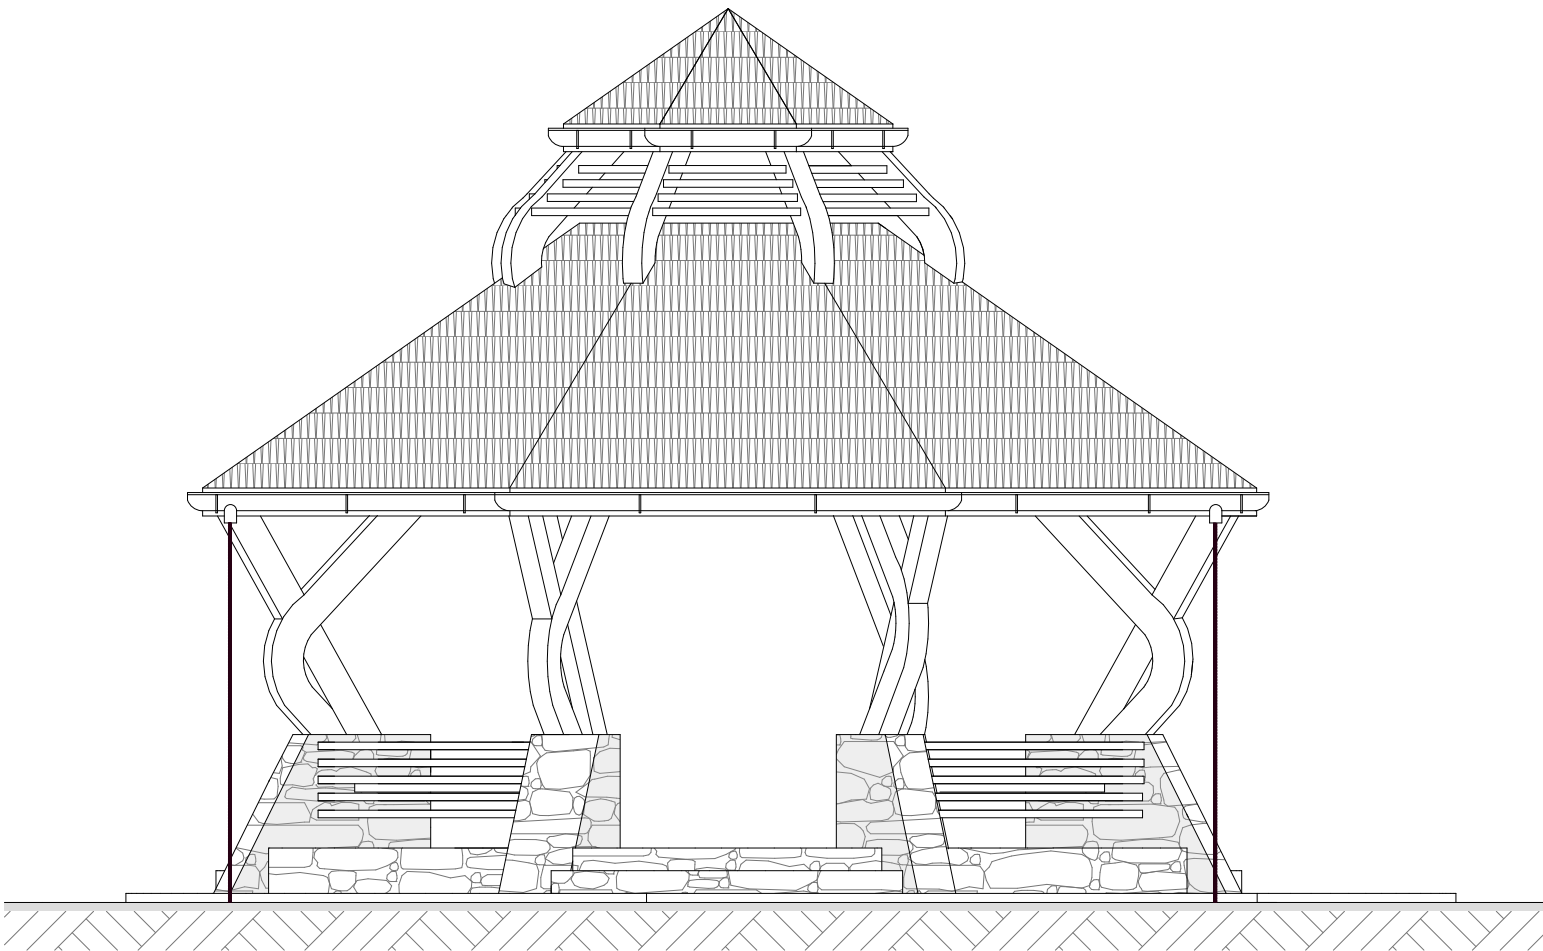

ELEWACJA 3 i 4

OBIEKT	SKWER PRZY UL. CHOPINA	TYTUŁ PROJEKTU: " Zagospodarowanie skweru przy ul. Chopina w Krośnie"	
LOKALIZACJA	Krosno, ul. F.Chopina , dz nr 2810/2 i 2811/5		
INWESTOR	Urząd Miasta Krosna, Wydział Ochrony Środowiska ul. S.Staszica 2, 38-400 Krosno		
BRANŻA	ARCHITEKTURA		
STADIUM	PROJEKT BUDOWLANY		
NAZWA RYS	ALTANA GRIŁOWA -ELEWACJE		
projektant :		data	podpis
mgr inż. arch. Magdalena Krężalek- Majdak nr upraw. PK-0304		12.2017r	
mgr inż. Marcin Łojek nr upraw. PDK/0170/POOK/13			
SKALA 1:50	wszelkie prawa autorskie zastrzeżone	NR RYS	7AK